


<b>REGIONE BASILICATA</b> 		<b>PROVINCIA DI MATERA</b> 		<b>COMUNI DI MONTALBANO JONICO</b> 													
<b>VALLE STRADELLA</b>																	
Denominazione impianto:		Comune di Montalbano Jonico (MT) Località "Valle Stradella"															
Ubicazione:		Fogli: 1		Particelle: varie													
<b>PROGETTO DEFINITIVO</b>																	
<b>per la realizzazione di un impianto agrivoltaico da ubicare in agro del comune di Montalbano Jonico (MT) in località "Valle Stradella", potenza nominale pari a 19,4753 MW in DC e potenza in immissione pari a 19,4753 MW in AC, e delle relative opere di connessione alla RTN ricadente nei comuni di Montalbano Jonico (MT) e Craco (MT).</b>																	
<b>PROPRONTE</b>  <b>HELIOS RAB 1 S.R.L.</b>		<b>HELIOS RAB 1 S.R.L.</b> Milano (MI) Via Alessandro Manzoni n.41 - CAP 20121 Partita IVA: 12573140964 Indirizzo PEC: <a href="mailto:heliusrab@pec.it">heliusrab@pec.it</a>															
<b>ELABORATO</b> <b>Corografia di inquadramento dell'area</b>					Tav. n° <b>A.12.a.1</b> Scala 1:25.000												
<table border="1"> <thead> <tr> <th>Numero</th> <th>Data</th> <th>Motivo</th> <th>Eseguito</th> <th>Verificato</th> <th>Approvato</th> </tr> </thead> <tbody> <tr> <td>Rev 0</td> <td>Luglio 2023</td> <td>Istanza VIA art.23 D.Lgs. 152/06 - Istanza Autorizzazione Unica art.12 D.Lgs. 387/03</td> <td></td> <td></td> <td></td> </tr> </tbody> </table>		Numero	Data	Motivo	Eseguito	Verificato	Approvato	Rev 0	Luglio 2023	Istanza VIA art.23 D.Lgs. 152/06 - Istanza Autorizzazione Unica art.12 D.Lgs. 387/03				Spazio riservato agli Enti			
Numero	Data	Motivo	Eseguito	Verificato	Approvato												
Rev 0	Luglio 2023	Istanza VIA art.23 D.Lgs. 152/06 - Istanza Autorizzazione Unica art.12 D.Lgs. 387/03															
<b>PROGETTAZIONE</b> GRM GROUP S.R.L. Via Caduti di Nassirya n. 179 70022 Altamura (BA) P.I. A 07816120724 PEC: <a href="mailto:gmggroupsrl@pec.it">gmggroupsrl@pec.it</a> Tel.: 0804168931																	
<b>IL TECNICO</b> Dott. Ing. ANTONIO ALFREDO AVALLONE Contrada Lama n.18 - 75012 Bernalda (MT) Ordine degli Ingegneri di Matera n. 924 PEC: <a href="mailto:antonioavallone@pec.it">antonioavallone@pec.it</a> Cell: 339 796 8183																	
Tutti i diritti sono riservati, la riproduzione anche parziale del disegno è vietata.																	

### Legenda

- Moduli fotovoltaici
- Recinzione
- Cabina utente
- Cancelli
- Cabina trasformazione AT-BT
- Viabilità
- Viabilità esterna
- Locale servizi
- Fascia Arborea

1:25.000

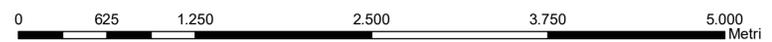

Coord. System: WGS 1984 UTM Zone 33N - EPSG: 32633