








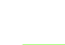



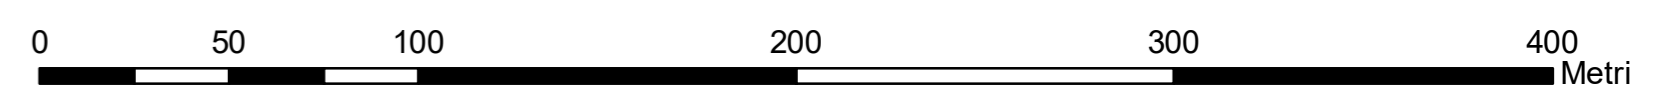
REGIONE BASILICATA 		PROVINCIA DI MATERA 		COMUNI DI MONTALBANO JONICO 			
VALLE STRADELLA							
Denominazione impianto:		Comune di Montalbano Jonico (MT) Località "Valle Stradella"		Fogli: 1 Particelle: varie			
PROGETTO DEFINITIVO							
<p>per la realizzazione di un impianto agrivoltaico da ubicare in agro del comune di Montalbano Jonico (MT) in località "Valle Stradella", potenza nominale pari a 19,4753 MW in DC e potenza in immissione pari a 19,4753 MW in AC, e delle relative opere di connessione alla RTN ricadente nei comuni di Montalbano Jonico (MT) e Craco (MT).</p>							
PROPRONTE:		HELIOS RAB 1 S.R.L. Milano (MI) Via Alessandro Manzoni n.41 - CAP 20121 Partita IVA: 12573140964 Indirizzo PEC: heliosrab@pec.it					
HELIOS RAB 1 S.R.L.							
ELABORATO					Tav. n°		
Planimetria del tracciato dell'elettrodotto					A.12.a.20b		
					Scala 1:2.000		
Numero	Data	Motivo			Eseguito	Verificato	Approvato
Rev 0	Luglio 2023	Istanza VIA art.23 D.Lgs 152/06 - Istanza Autorizzazione Unica art.12 D.Lgs 387/03					
PROGETTAZIONE GRM GROUP S.R.L. Via Caduti di Nassirya n. 179 70022 Altamura (BA) P. IVA 07816120724 PEC: gmggroupsrl@pec.it Tel.: 0804168931							
							
IL TECNICO Dott. Ing. ANTONIO ALFREDO AVALLONE Contrada Lama n.18 - 75012 Bernalda (MT) Ordine degli Ingegneri di Matera n. 924 PEC: antonioavallone@pec.it Cell: 339 796 8183							
							
Spazio riservato agli Enti							

Tutti i diritti sono riservati, la riproduzione anche parziale del disegno è vietata.

Legenda

-  Isoipse_2m
-  Moduli fotovoltaici
-  Recinzione
-  Cabina utente
-  Cancelli
-  Cabina trasformazione AT-BT
-  Viabilità
-  Viabilità esterna
-  Locale servizi
-  Fascia Arborea
-  Cavidotto AT

1:2.000



Coord. System: WGS 1984 UTM Zone 33N - EPSG: 32633