


REGIONE BASILICATA 		PROVINCIA DI MATERA 		COMUNI DI MONTALBANO JONICO 	
VALLE STRADELLA					
Denominazione impianto:		Comune di Montalbano Jonico (MT) Località "Valle Stradella"		Fogli: 1 Particelle: varie	
PROGETTO DEFINITIVO					
per la realizzazione di un impianto agrivoltaico da ubicare in agro del comune di Montalbano Jonico (MT) in località "Valle Stradella", potenza nominale pari a 19,4753 MW in DC e potenza in immissione pari a 19,4753 MW in AC, e delle relative opere di connessione alla RTN ricadente nei comuni di Montalbano Jonico (MT) e Craco (MT).					
PROPONENTE:		HELIOS RAB 1 S.R.L. Milano (MI) Via Alessandro Manzoni n.41 - CAP 20121 Partita IVA: 12573140964 Indirizzo PEC: heliosrab@pec.it			
HELIOS RAB 1 S.R.L.					
ELABORATO					Tav. n°
Planimetria con individuazione interferenze					A.12.a.21f
Scala					1:2.000
Numero		Data		Motivo	
Rev 0		Luglio 2023		Istanza VIA art.23 D.Lgs 152/06 - Istanza Autorizzazione Unica art.12 D.Lgs 387/03	
Eseguito		Verificato		Approvato	
PROGETTAZIONE GRM GROUP S.R.L. Via Caduti di Nassirya n. 179 70022 Altamura (BA) P. IVA 07816120724 PEC: grmgroupr@pec.it Tel.: 0804168931					
					
IL TECNICO Dott. Ing. ANTONIO ALFREDO AVALONE Contrada Lama n.18 - 75012 Bernalda (MT) Ordine degli Ingegneri di Matera n. 924 PEC: antonioavallone@pec.it Cell: 339 796 8183					
					
Spazio riservato agli Enti					
Tutti i diritti sono riservati, la riproduzione anche parziale del disegno è vietata.					

Legenda

- Cavidotto AT
- Interferenza**
- Reticolo Idrografico - Superamento attraverso Stafaggio a Ponte

Dettaglio Interferenza

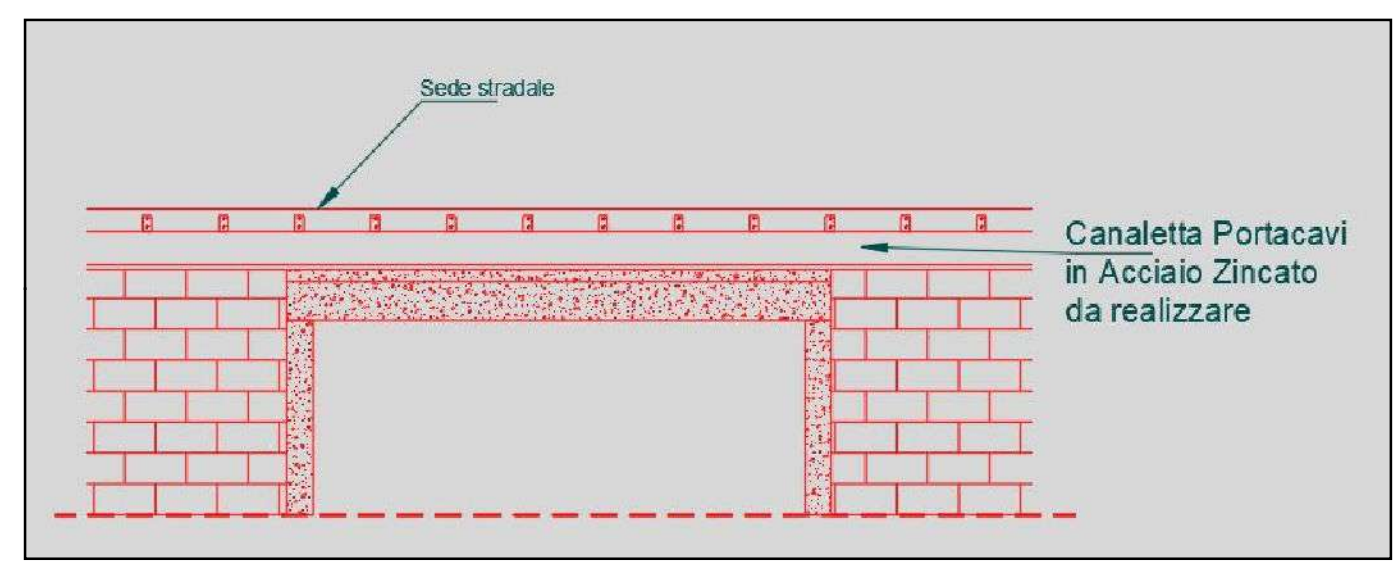

1:2.000

