


 <b>REGIONE BASILICATA</b>	 <b>PROVINCIA DI MATERA</b>	 <b>COMUNI DI MONTALBANO JONICO</b>
<b>VALLE STRADELLA</b>		
Denominazione impianto: <b>VALLE STRADELLA</b>		Fogli: 1
Ubicazione: <b>Comune di Montalbano Jonico (MT) Località "Valle Stradella"</b>		Particelle: varie
<b>PROGETTO DEFINITIVO</b>		
<b>per la realizzazione di un impianto agrivoltaico da ubicare in agro del comune di Montalbano Jonico (MT) in località "Valle Stradella", potenza nominale pari a 19,4753 MW in DC e potenza in immissione pari a 19,4753 MW in AC, e delle relative opere di connessione alla RTN ricadente nei comuni di Montalbano Jonico (MT) e Craco (MT).</b>		
<b>PROPRONTE</b> <b>HELIOS RAB 1 S.R.L.</b>		<b>HELIOS RAB 1 S.R.L.</b> Milano (MI) Via Alessandro Manzoni n.41 - CAP 20121 Partita IVA: 12573140964 Indirizzo PEC: <a href="mailto:heliosrab@pec.it">heliosrab@pec.it</a>
<b>ELABORATO</b> <b>Corografia generale dell'area</b>		Tav. n° <b>A.12.a.3</b> Scala 1:10.000
Numero Data Rev 0 Luglio 2023	Motivo Istanza VIA art.23 D.Lgs 152/06 - Istanza Autorizzazione Unica art.12 D.Lgs 387/03	Eseguito Verificato Approvato
<b>PROGETTAZIONE</b> <b>GRM GROUP S.R.L.</b> Via Caduti di Nassirya n. 179 70022 Altamura (BA) P. IVA 07816120724 PEC: <a href="mailto:gmggroupsrl@pec.it">gmggroupsrl@pec.it</a> Tel.: 0804166931		Spazio riservato agli Enti
<b>IL TECNICO</b> Dott. Ing. ANTONIO ALFREDO AVALLONE Contrada Lama n.18 - 75012 Bamakta (MT) Ordine degli Ingegneri di Matera n. 924 PEC: <a href="mailto:antonioavallone@pec.it">antonioavallone@pec.it</a> Cell: 339 796 8183		

Tutti i diritti sono riservati, la riproduzione anche parziale del disegno è vietata.

### Legenda

- Moduli fotovoltaici
- Recinzione
- Cabina utente
- Cancelli
- Cabina trasformazione AT-BT
- Viabilità
- Viabilità esterna
- Locale servizi
- Futura SE-36kV
- Fascia Arborea
- Cavidotto AT

1:10.000

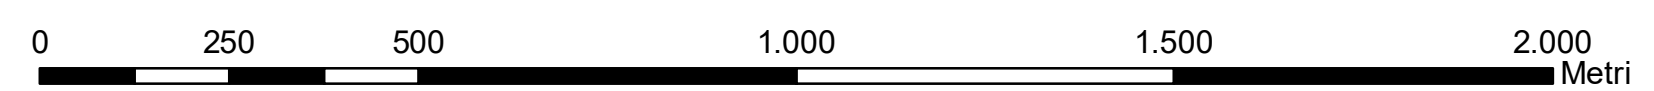

Coord. System: WGS 1984 UTM Zone 33N - EPSG: 32633