

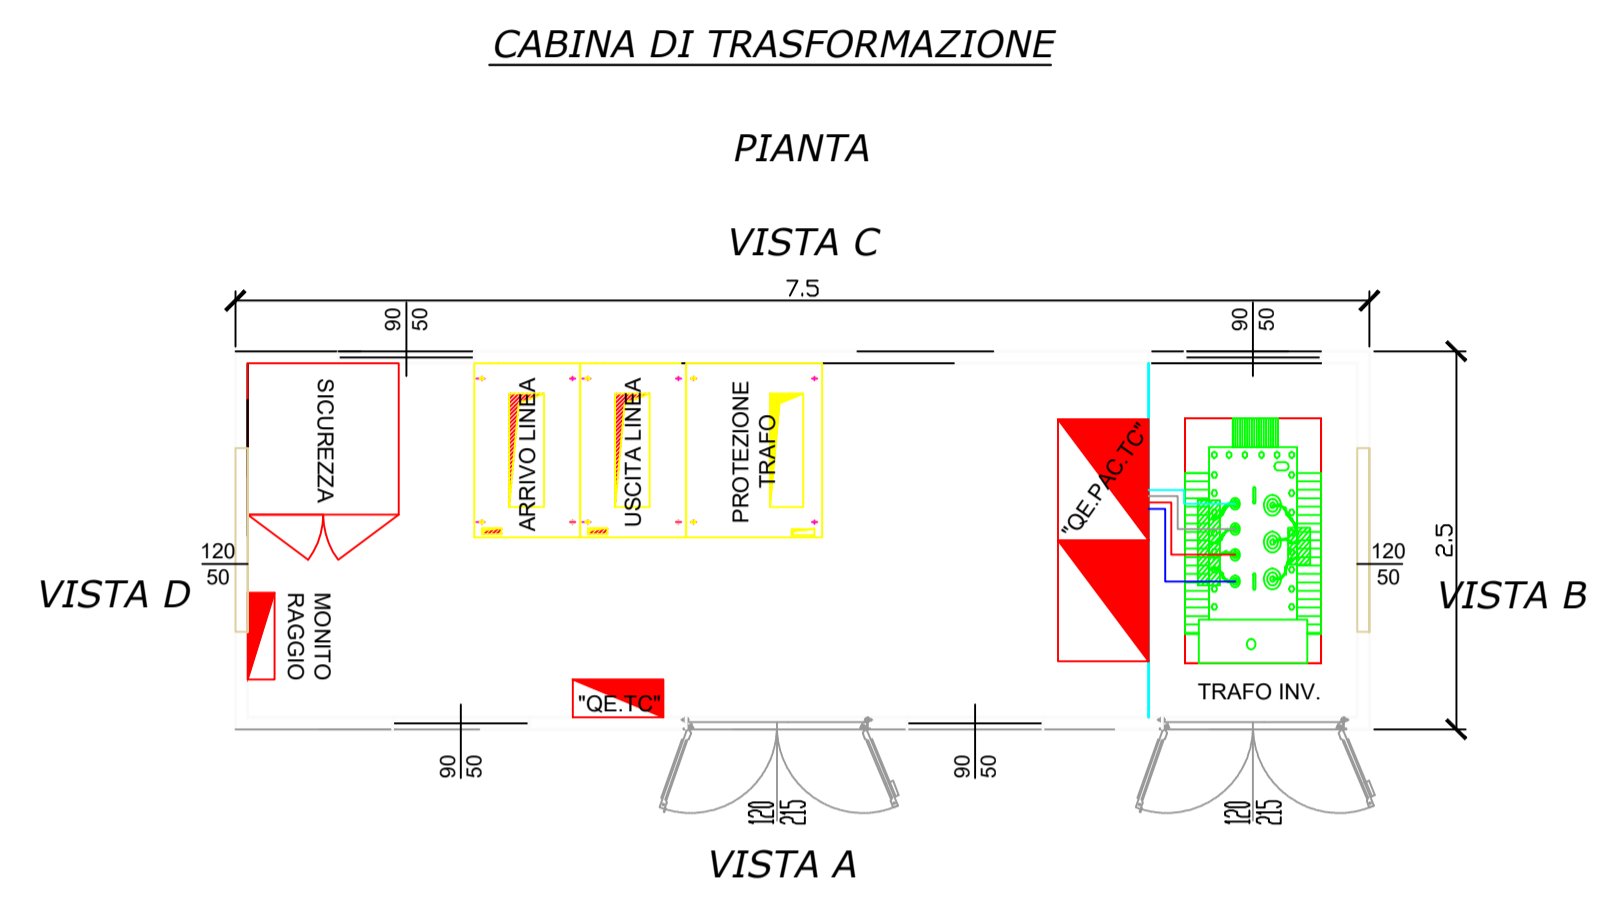
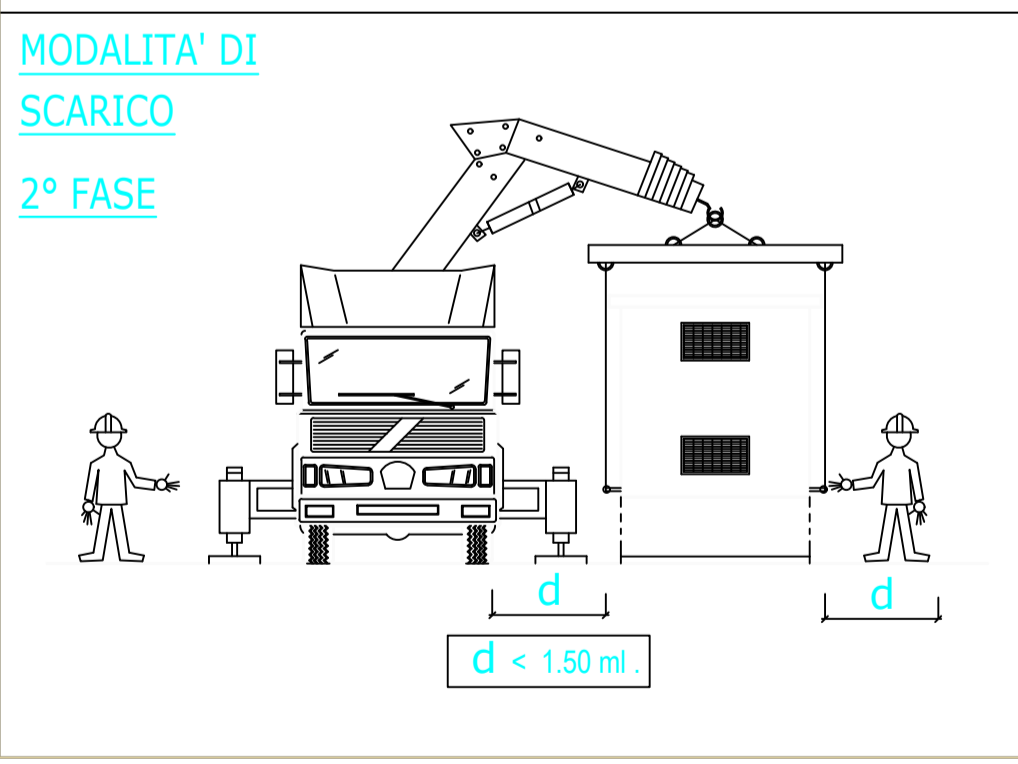
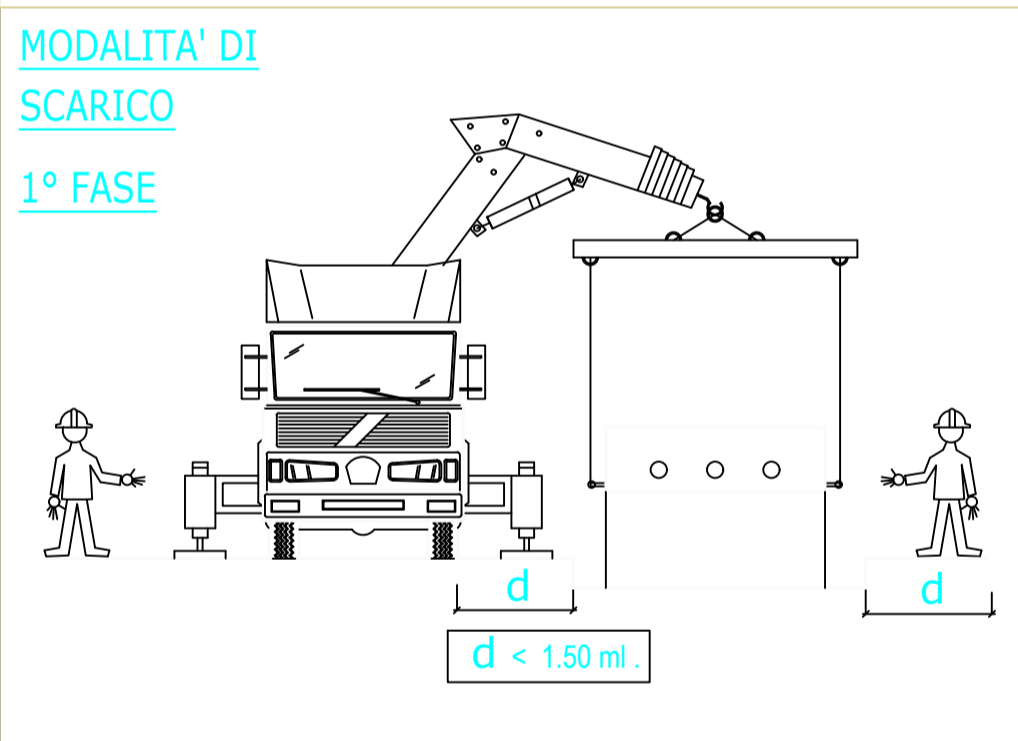


REGIONE BASILICATA	PROVINCIA DI MATERA	COMUNI DI MONTALBANO JONICO
Denominazione impianto: VALLE STRADELLA		
Ubicazione: Comune di Montalbano Jonico (MT) Località "Valle Stradella"		Fogli: 1 Particelle: varie
PROGETTO DEFINITIVO		
per la realizzazione di un impianto agrivoltaico da ubicare in agro del comune di Montalbano Jonico (MT) in località "Valle Stradella", potenza nominale pari a 19,4753 MW in DC e potenza in immissione pari a 19,4753 MW in AC, e delle relative opere di connessione alla RTN ricadente nei comuni di Montalbano Jonico (MT) e Craco (MT).		
PROPONENTE		
HELIOS RAB 1 S.R.L.	HELIOS RAB 1 S.R.L. Milano (MI) Via Alessandro Manzoni n.41 - CAP 20121 Partita IVA: 12573140964 Indirizzo PEC: heliosrab@pec.it	
ELABORATO		Tav. n°
Particolare Cabina di Trasformazione		A.12.b.10
Aggiornamenti		Scala
Numero	Data	Motivo
Rev 0	Luglio 2023	Istanza VIA art.23 D.Lgs 152/06 – Istanza Autorizzazione Unica art.12 D.Lgs 387/03
Eseguito	Verificato	Approvato
PROGETTAZIONE		
GRM GROUP S.R.L. Via Caduti di Nassirya n. 179 70022 Altamura (BA) P. I A 07816120724 PEC: grmgrouprsi@pec.it Tel.: 0804168931		Spazio riservato agli Enti
IL TECNICO Dott. Ing. ANTONIO ALFREDO AVALLONE Contrada Lama n.18 - 75012 Bernakia (MT) Ordine degli Ingegneri di Matera n. 924 PEC: antonioavallone@pec.it Cell: 339 796 8183		
IL TECNICO Dott. Ingegnere NICOLA INCAMPO Altamura BA-70022 P.IVA 08150200723 Ordine Ingegneri di Bari n°6280 PEC: nicola.incampo6280@pec.ordingbari		

Tutti i diritti sono riservati, la riproduzione anche parziale del disegno è vietata.

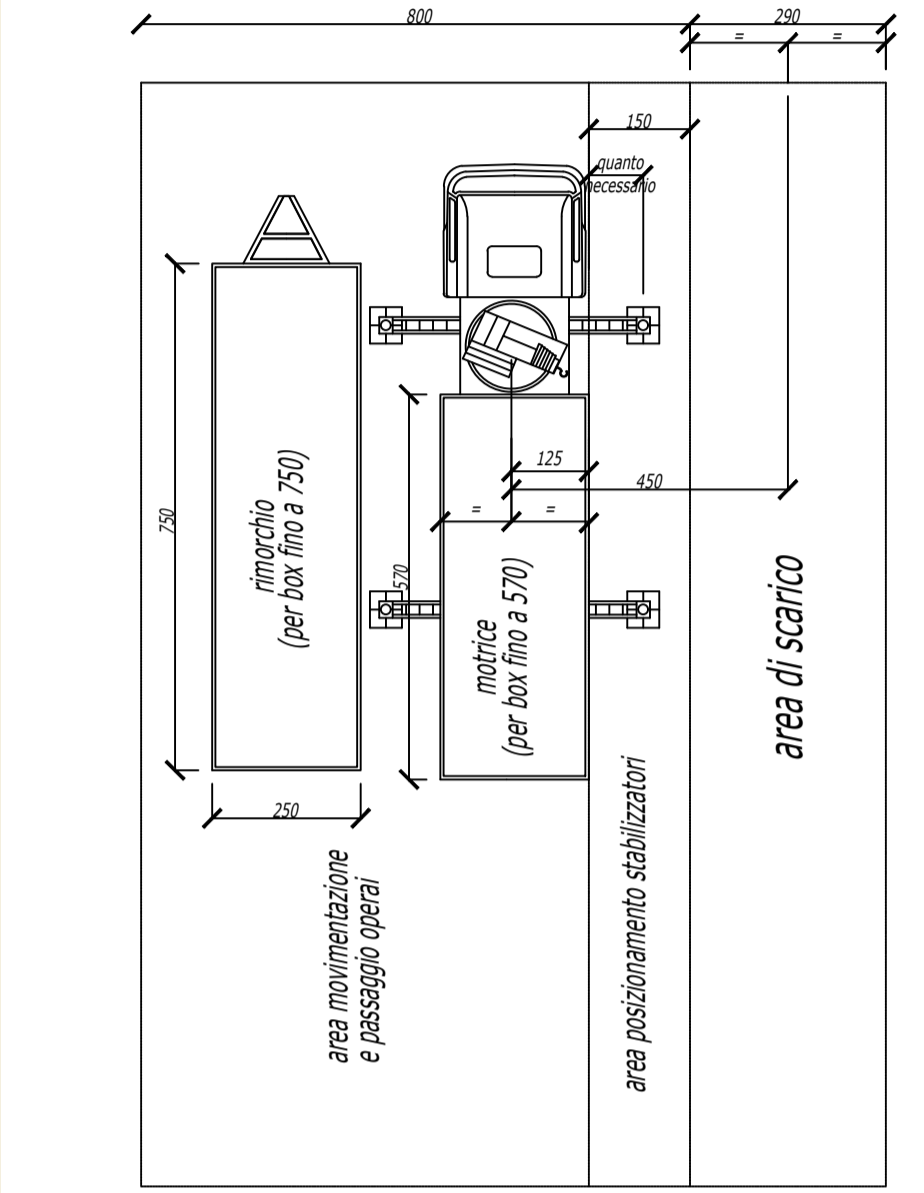

CABINA M.T. DI TRASFORMAZIONE

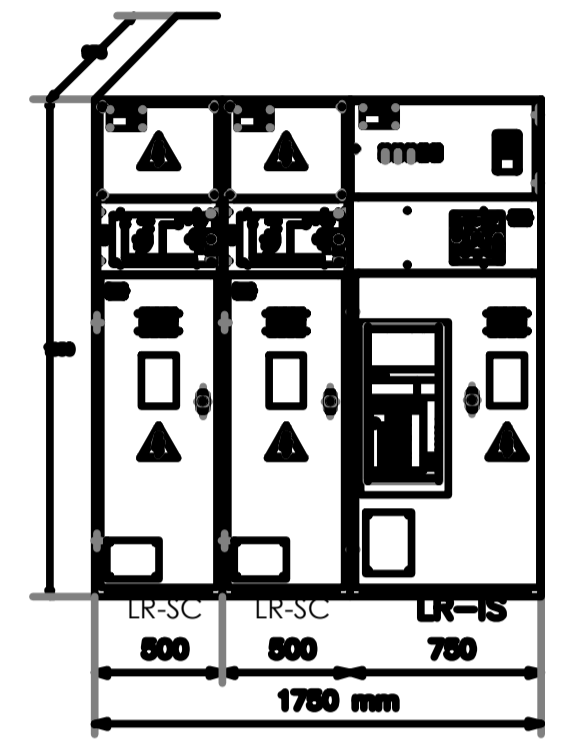

MONTAGGIO SU TUTTI GLI SCOMPARTI LA CHIUSURA DI FONDO CON PRESSACAIVI CONICI IN GOMMA

