



## PARTICOLARI CAVIDOTTO AT


**POSA CAVO AT SOTTO STRADA ASFALTATA**

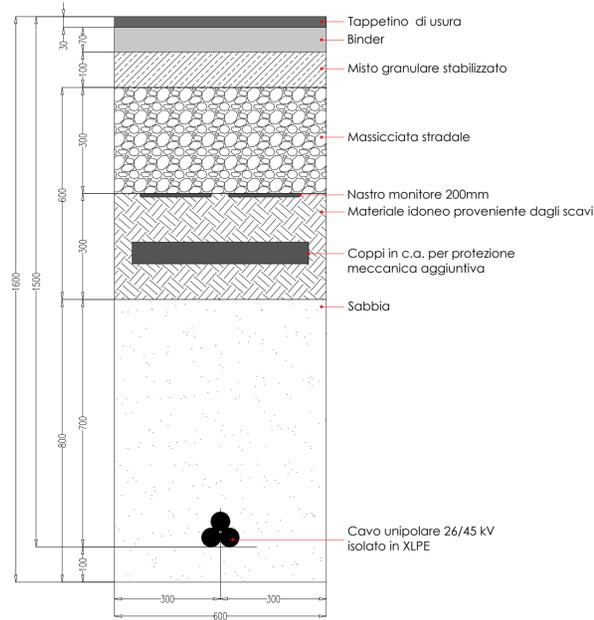

**POSA CAVO AT SOTTO STRADA BRECCIATA**

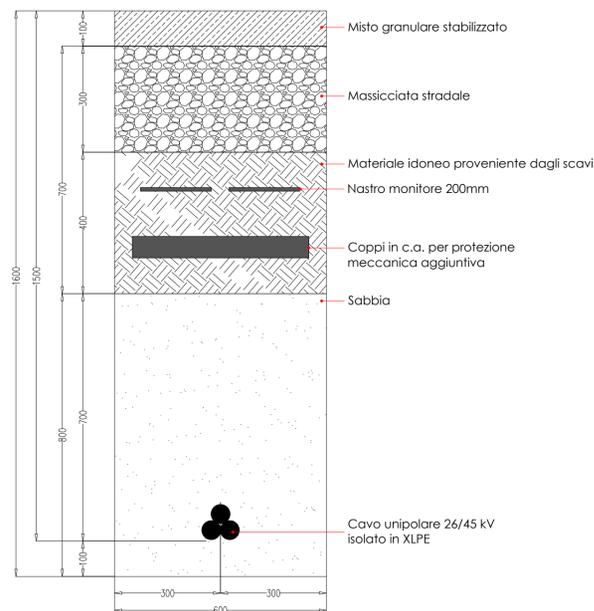


**POSA CAVO AT SOTTO TERRENO VEGETALE**

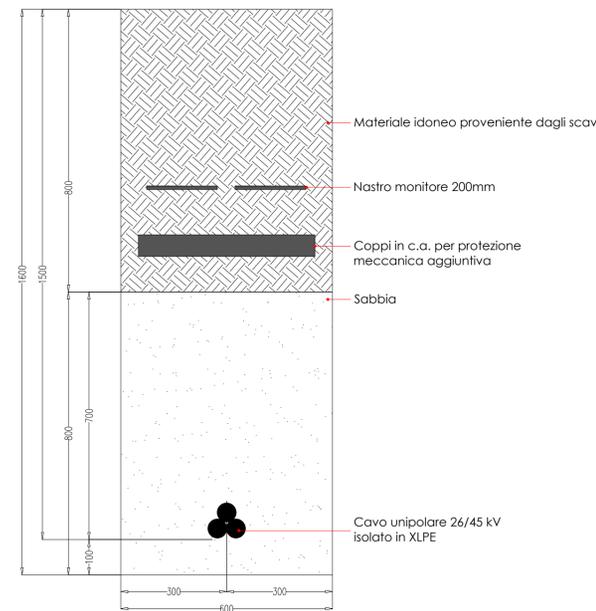


Scala 1:10

## PARTICOLARI CAVIDOTTO BT

**POSA CAVO BT SOTTO STRADA BRECCIATA**

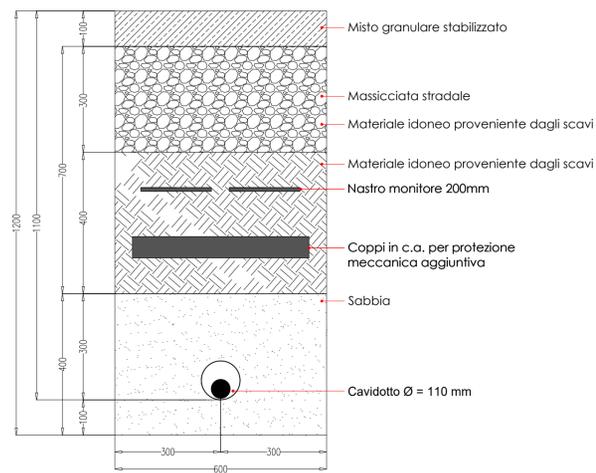

**POSA CAVO BT SOTTO TERRENO VEGETALE**

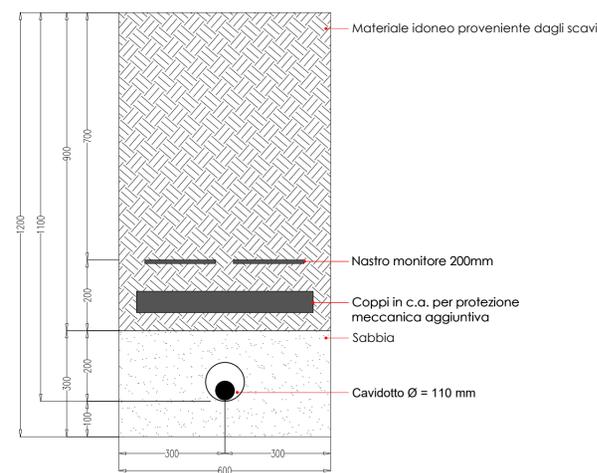

Scala 1:10

|   |   |   |
|---|---|---|
| <b>REGIONE BASILICATA</b><br>  | <b>PROVINCIA DI MATERA</b><br> | <b>COMUNI DI MONTALBANO JONICO</b><br> |
| <b>Denominazione impianto:</b> VALLE STRADELLA  |   |   |
| <b>Ubicazione:</b> Comune di Montalbano Jonico (MT)<br>Località "Valle Stradella"   |   | <b>Fogli:</b> 1<br>Particelle: varie  |
| <b>PROGETTO DEFINITIVO</b><br>per la realizzazione di un impianto agrivoltaico da ubicare in agro del comune di Montalbano Jonico (MT) in località "Valle Stradella", potenza nominale pari a 19,4753 MW in DC e potenza in immissione pari a 19,4753 MW in AC, e delle relative opere di connessione alla RTN ricadente nei comuni di Montalbano Jonico (MT) e Craco (MT). |   |   |
| <b>PROPRONTE</b><br><b>HELIOS RAB 1 S.R.L.</b><br>Milano (MI) Via Alessandro Manzoni n.41 - CAP 20121<br>Partita IVA: 12573140964<br>Indirizzo PEC: <a href="mailto:heliosrab@pec.it">heliosrab@pec.it</a>  |   | <b>Tav. n°</b><br><b>A.12.b.7</b>   |
| <b>ELABORATO</b><br><b>Particolare Cavidotti AT e BT</b>  |   |   |
| <b>Numero</b><br>Rev 0  | <b>Data</b><br>Luglio 2023  | <b>Motivo</b><br>Istanza VIA art.23 D.Lgs 152/06 - Istanza Autorizzazione Unica art.12 D.Lgs 387/03                         |
| <b>PROGETTAZIONE</b><br>GRM GROUP S.R.L.<br>Via Caduti di Nassirya n. 179<br>70022 Altamura (BA)<br>P. I. A 07816120724<br>PEC: <a href="mailto:grmgroupr@pec.it">grmgroupr@pec.it</a><br>Tel.: 0804168931  |   | <b>Scale</b><br>1:10  |
| <b>IL TECNICO</b><br>Dot. Ing. ANTONIO ALFREDO AVALLONE<br>Contrada Lama n.18 - 75012 Barnakda (MT)<br>Ordine degli Ingegneri di Matera n. 924<br>PEC: <a href="mailto:antonioavallone@pec.it">antonioavallone@pec.it</a><br>Cell: 339 796 8183   |   | <b>Spazio riservato agli Enti</b>   |
| <b>IL TECNICO</b><br>Dot. Ingegnere NICOLA INCAMPO<br>Altamura BA-70022<br>P.IVA 08150200723<br>Ordine Ingegneri di Bari n°6280<br>PEC: <a href="mailto:nicola.incampo6280@pec.ordingbari">nicola.incampo6280@pec.ordingbari</a>  |   | <b>Approvato</b>  |

Tutti i diritti sono riservati, la riproduzione anche parziale del disegno è vietata.