










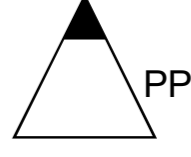




REGIONE BASILICATA 		PROVINCIA DI MATERA 		COMUNI DI MONTALBANO JONICO 													
VALLE STRADELLA																	
Denominazione impianto:		Comune di Montalbano Jonico (MT) Località "Valle Stradella"		Fogli: 1 Particelle: varie													
PROGETTO DEFINITIVO																	
per la realizzazione di un impianto agrivoltaico da ubicare in agro del comune di Montalbano Jonico (MT) in località "Valle Stradella", potenza nominale pari a 19,4753 MW in DC e potenza in immissione pari a 19,4753 MW in AC, e delle relative opere di connessione alla RTN ricadente nei comuni di Montalbano Jonico (MT) e Craco (MT).																	
PROPONENTE		HELIOS RAB 1 S.R.L. Milano (MI) Via Alessandro Manzoni n.41 - CAP 20121 Partita IVA: 12573140964 Indirizzo PEC: heliosrab@pec.it															
ELABORATO		Punti di Presa + Coni Ottici + Intervisibilità - Stato di Progetto			Tav. n° A.13.23a Scala 1:25.000												
<table border="1"> <thead> <tr> <th>Numero</th> <th>Data</th> <th>Motivo</th> <th>Eseguito</th> <th>Verificato</th> <th>Approvato</th> </tr> </thead> <tbody> <tr> <td>Rev 0</td> <td>Luglio 2023</td> <td>Istanza VIA art.23 D.Lgs. 152/06 - Istanza Autorizzazione Unica art.12 D.Lgs. 387/03</td> <td></td> <td></td> <td></td> </tr> </tbody> </table>		Numero	Data	Motivo	Eseguito	Verificato	Approvato	Rev 0	Luglio 2023	Istanza VIA art.23 D.Lgs. 152/06 - Istanza Autorizzazione Unica art.12 D.Lgs. 387/03				Spazio riservato agli Enti			
Numero	Data	Motivo	Eseguito	Verificato	Approvato												
Rev 0	Luglio 2023	Istanza VIA art.23 D.Lgs. 152/06 - Istanza Autorizzazione Unica art.12 D.Lgs. 387/03															
PROGETTAZIONE GRM GROUP S.R.L. Via Caduti di Nassirya n. 179 70022 Altamura (BA) P. IVA 07816120724 PEC: grmgrouppn@pec.it Tel.: 0804168931																	
IL TECNICO Dott. Ing. ANTONIO ALFREDO AVALLONE Contrada Lama n.18 - 75012 Bernalda (MT) Ordine degli Ingegneri di Matera n. 924 PEC: antonioavallone@pec.it Cell: 339 796 8183																	
IL TECNICO Dott. Forestale ALFONSO TORTORA POTENZA (PZ) - 85100 Via Francesco Torraca n. 102 Ordine dei Dott. Agronomi e Dott. Forestali Della provincia di Potenza n.306																	
Tutti i diritti sono riservati, la riproduzione anche parziale del disegno è vietata.																	

Legenda

-  PP
 -  Area_vasta_d'anlisi_5km
 -  Moduli fotovoltaici
 -  Recinzione
 -  Cabina utente
 -  Cancelli
 -  Cabina trasformazione AT-BT
 -  Viabilità
 -  Viabilità esterna
 -  Locale servizi
 -  Fascia Arborea
- Intervisibilità Stato di Progetto**
-  Nessuna Intervisibilità
 -  Area con Intervisibilità

1:25.000

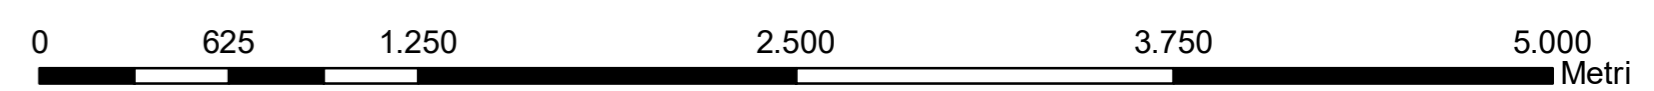

Coord. System: WGS 1984 UTM Zone 33N - EPSG: 32633