


REGIONE BASILICATA 		PROVINCIA DI MATERA 		COMUNI DI MONTALBANO JONICO 															
VALLE STRADELLA																			
Denominazione impianto:		Comune di Montalbano Jonico (MT) Località "Valle Stradella"		Fogli: 1 Particelle: varie															
PROGETTO DEFINITIVO																			
per la realizzazione di un impianto agrivoltaico da ubicare in agro del comune di Montalbano Jonico (MT) in località "Valle Stradella", potenza nominale pari a 19,4753 MW in DC e potenza in immissione pari a 19,4753 MW in AC, e delle relative opere di connessione alla RTN ricadente nei comuni di Montalbano Jonico (MT) e Craco (MT).																			
PROPONENTE		HELIOS RAB 1 S.R.L. Milano (MI) Via Alessandro Manzoni n.41 - CAP 20121 Partita IVA: 12573140964 Indirizzo PEC: heliosrab@pec.it																	
ELABORATO		Carta delle Aree Rischio PAI Tav. n° A.13.6b Scala 1:10.000			Eseguito Verificato Approvato 1:10.000														
<table border="1"> <thead> <tr> <th>Aggiornamento</th> <th>Numero</th> <th>Data</th> <th>Motivo</th> <th>Eseguito</th> <th>Verificato</th> <th>Approvato</th> </tr> </thead> <tbody> <tr> <td>Rev 0</td> <td>Luglio 2023</td> <td></td> <td>Istanza VIA art.23 D.Lgs 152/06 - Istanza Autorizzazione Unica art.12 D.Lgs 387/03</td> <td></td> <td></td> <td></td> </tr> </tbody> </table>						Aggiornamento	Numero	Data	Motivo	Eseguito	Verificato	Approvato	Rev 0	Luglio 2023		Istanza VIA art.23 D.Lgs 152/06 - Istanza Autorizzazione Unica art.12 D.Lgs 387/03			
Aggiornamento	Numero	Data	Motivo	Eseguito	Verificato	Approvato													
Rev 0	Luglio 2023		Istanza VIA art.23 D.Lgs 152/06 - Istanza Autorizzazione Unica art.12 D.Lgs 387/03																
PROGETTAZIONE GRM GROUP S.R.L. Via Caduti di Nassirya n. 179 70022 Altamura (BA) P. IVA 0781620724 PEC: grmgrouprsi@pec.it Tel.: 0804168931				Spazio riservato agli Enti 															
IL TECNICO Dott. Ing. ANTONIO ALFREDO AVALLONE Contrada Lama n.18 - 75012 Bernalda (MT) Ordine degli Ingegneri di Matera n. 924 PEC: antonioavallone@pec.it Cell: 339 796 8183																			
IL TECNICO Dott. Forestale ALFONSO TORTORA POTENZA (PZ) - 85100 Via Francesco Torraca n. 102 Ordine dei Dott. Agronomi e Dott. Forestali Della provincia di Potenza n.306																			
Tutti i diritti sono riservati, la riproduzione anche parziale del disegno è vietata.																			

Legenda

- | | | |
|--|--|---|
| <ul style="list-style-type: none"> Moduli fotovoltaici Recinzione Cabina utente Cancelli Cabina trasformazione AT-BT Viabilità Viabilità esterna Locale servizi Futura SE-36kV Fascia Arborea Cavidotto AT | PAI_UoM Basilicata
Rischio_Frane
<ul style="list-style-type: none"> ASV P R1 R2 R3 R4 Rb | Rischio alluvione
<ul style="list-style-type: none"> TR30 TR200 TR500 IFFI IFFI |
|--|--|---|

1:10.000

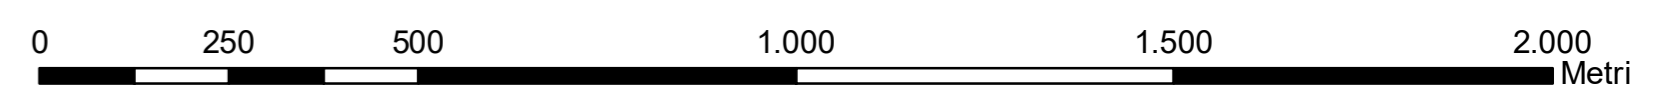

Coord. System: WGS 1984 UTM Zone 33N - EPSG: 32633