


REGIONE BASILICATA 	PROVINCIA DI MATERA 	COMUNI DI MONTALBANO JONICO
VALLE STRADELLA		
Denominazione impianto:		Fogli: 1
Ubicazione: Comune di Montalbano Jonico (MT) Località "Valle Stradella"		Particelle: varie
PROGETTO DEFINITIVO		
per la realizzazione di un impianto agrivoltaico da ubicare in agro del comune di Montalbano Jonico (MT) in località "Valle Stradella", potenza nominale pari a 19,4753 MW in DC e potenza in immissione pari a 19,4753 MW in AC, e delle relative opere di connessione alla RTN ricadente nei comuni di Montalbano Jonico (MT) e Craco (MT).		
PROPONENTE	HELIOS RAB 1 S.R.L.	
HELIOS RAB 1 S.R.L.	Milano (MI) Via Alessandro Manzoni n.41 - CAP 20121 Partita IVA: 12573140964 Indirizzo PEC: heliosrab@pec.it	
ELABORATO	Carta della Pendenza dei Versanti	Tav. n° A.13.8a Scala 1:10.000
Aggiornamenti	Numero Data Motivo	Eseguito Verificato Approvato
	Rev 0 Luglio 2023	Istanza VIA art.23 D.Lgs 152/06 - Istanza Autorizzazione Unica art.12 D.Lgs 387/03
PROGETTAZIONE	GRM GROUP S.R.L. Via Caduti di Nassirya n. 179 70022 Altamura (BA) P. IVA 07816120724 PEC: grmgrouprb@pec.it Tel.: 0804168931	
IL TECNICO	Dott. Ing. ANTONIO ALFREDO AVALLONE Contrada Lama n.18 - 75012 Bernakta (MT) Ordine degli Ingegneri di Matera n. 924 PEC: antonioavallone@pec.it Cell.: 339 796 8183	
IL TECNICO	Dott. Forestale ALFONSO TORTORA POTENZA (PZ) - 85100 Via Francesco Torraca n. 102 Ordine dei Dott. Agronomi e Dott. Forestali Della provincia di Potenza n.306	
		Spazio riservato agli Enti

Tutti i diritti sono riservati, la riproduzione anche parziale del disegno è vietata.

Legenda

- Moduli fotovoltaici
 - Recinzione
 - Cabina utente
 - Cancelli
 - Cabina trasformazione AT-BT
 - Viabilità
 - Viabilità esterna
 - Locale servizi
 - Futura SE-36KV
 - Fascia Arborea
 - Cavidotto AT
- slope_gradi**
- 0 - 4
 - 5 - 9
 - 10 - 13
 - 14 - 18
 - 19 - 24
 - 25 - 30
 - 31 - 38

1:10.000

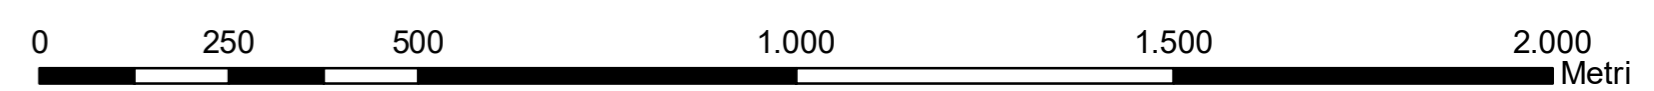

Coord. System: WGS 1984 UTM Zone 33N - EPSG: 32633