




Piazzola tipo 1

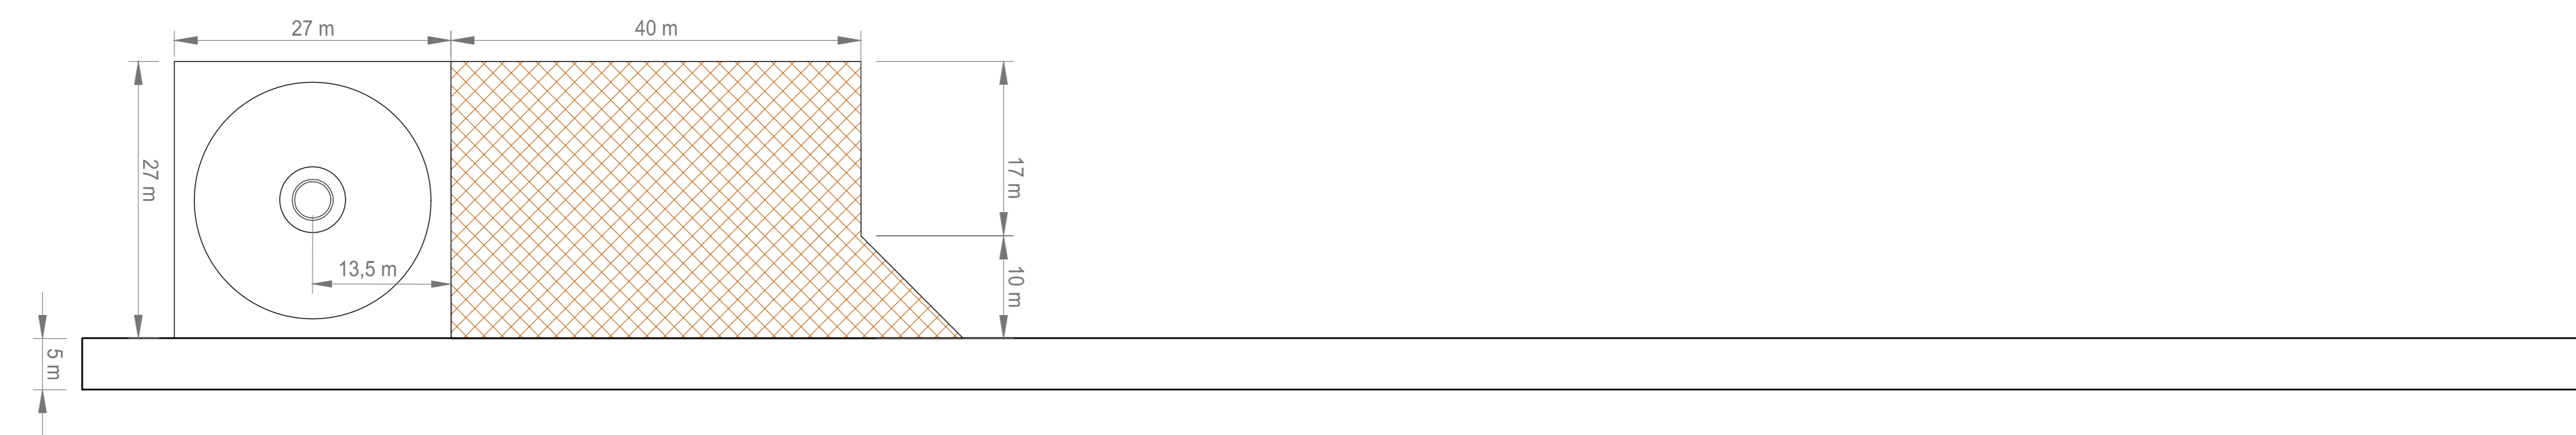

Piazzola tipo 3

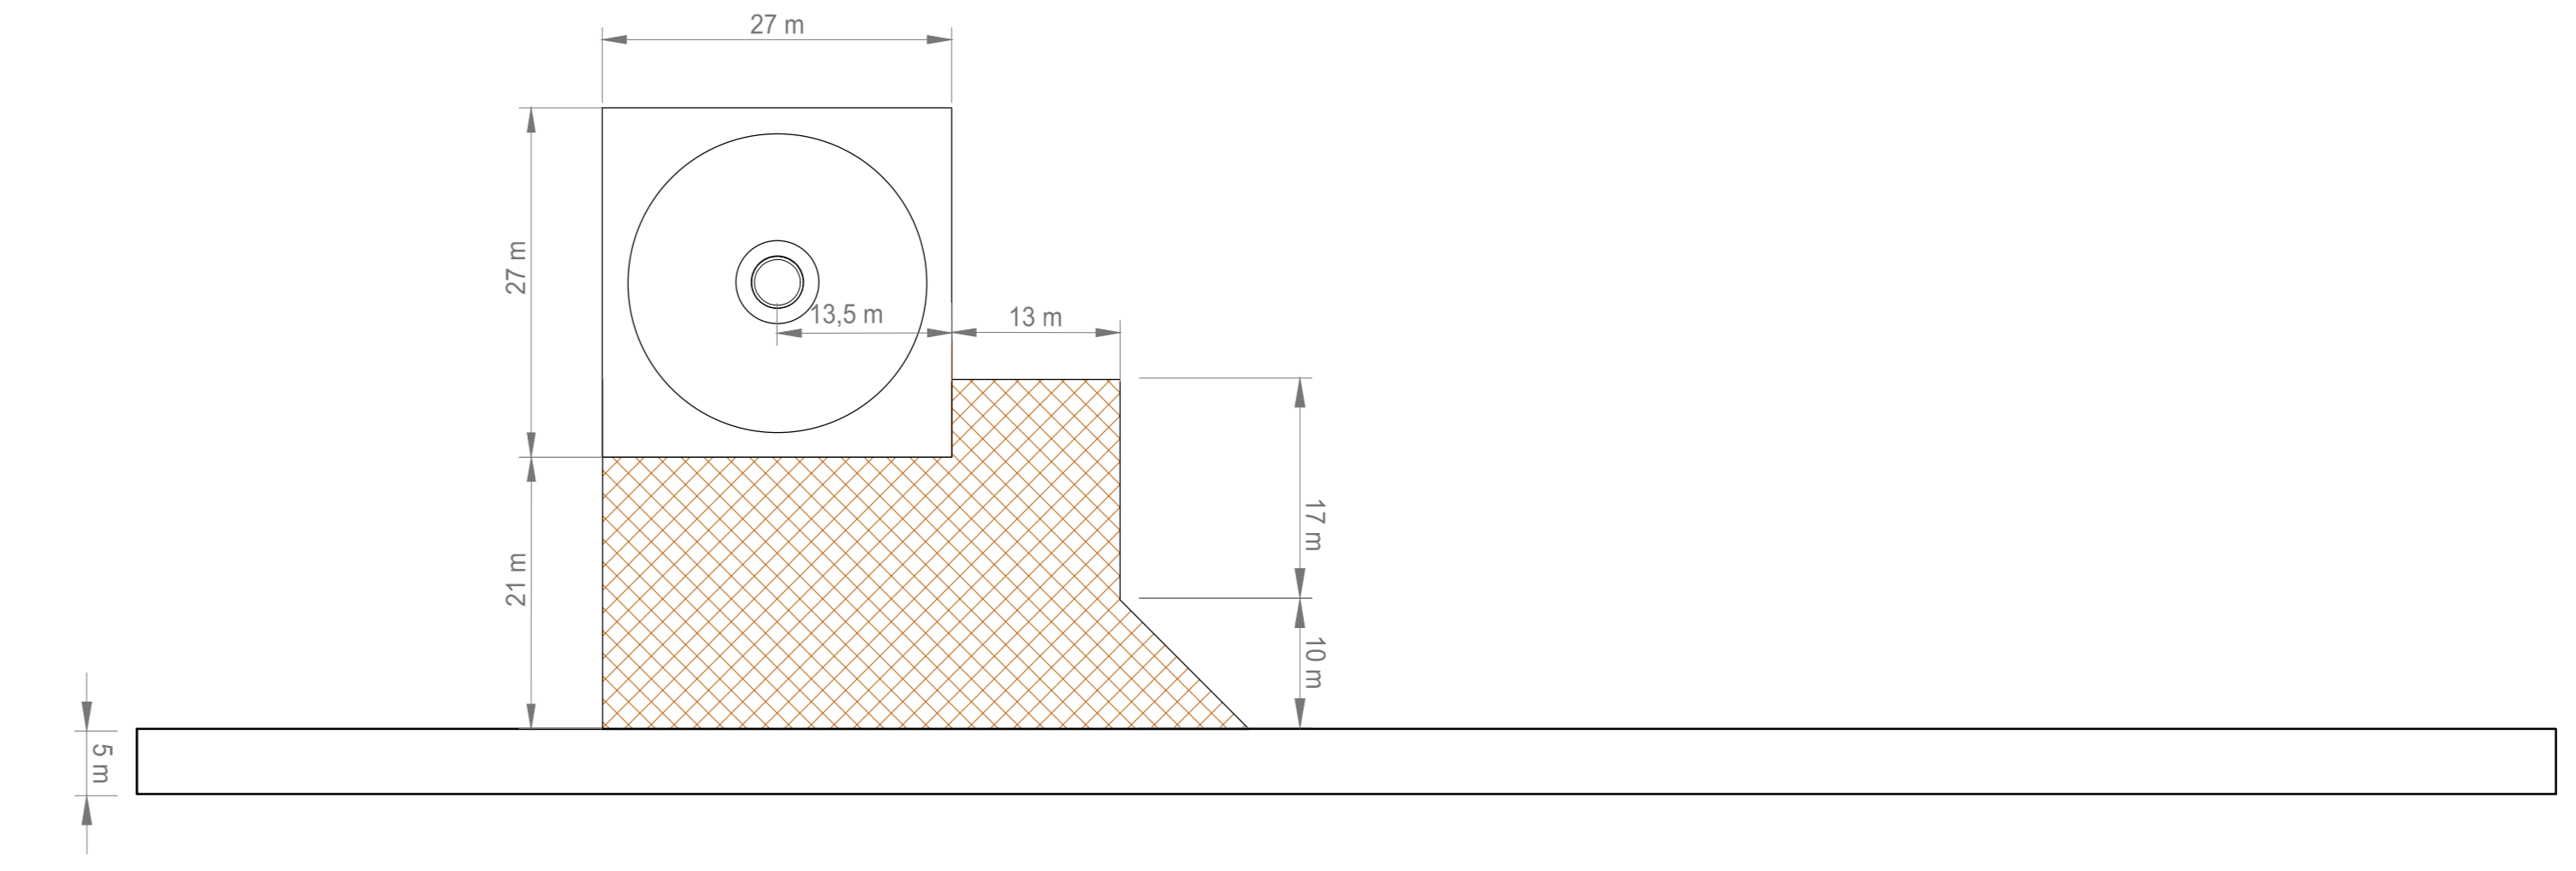


Piazzola tipo 2

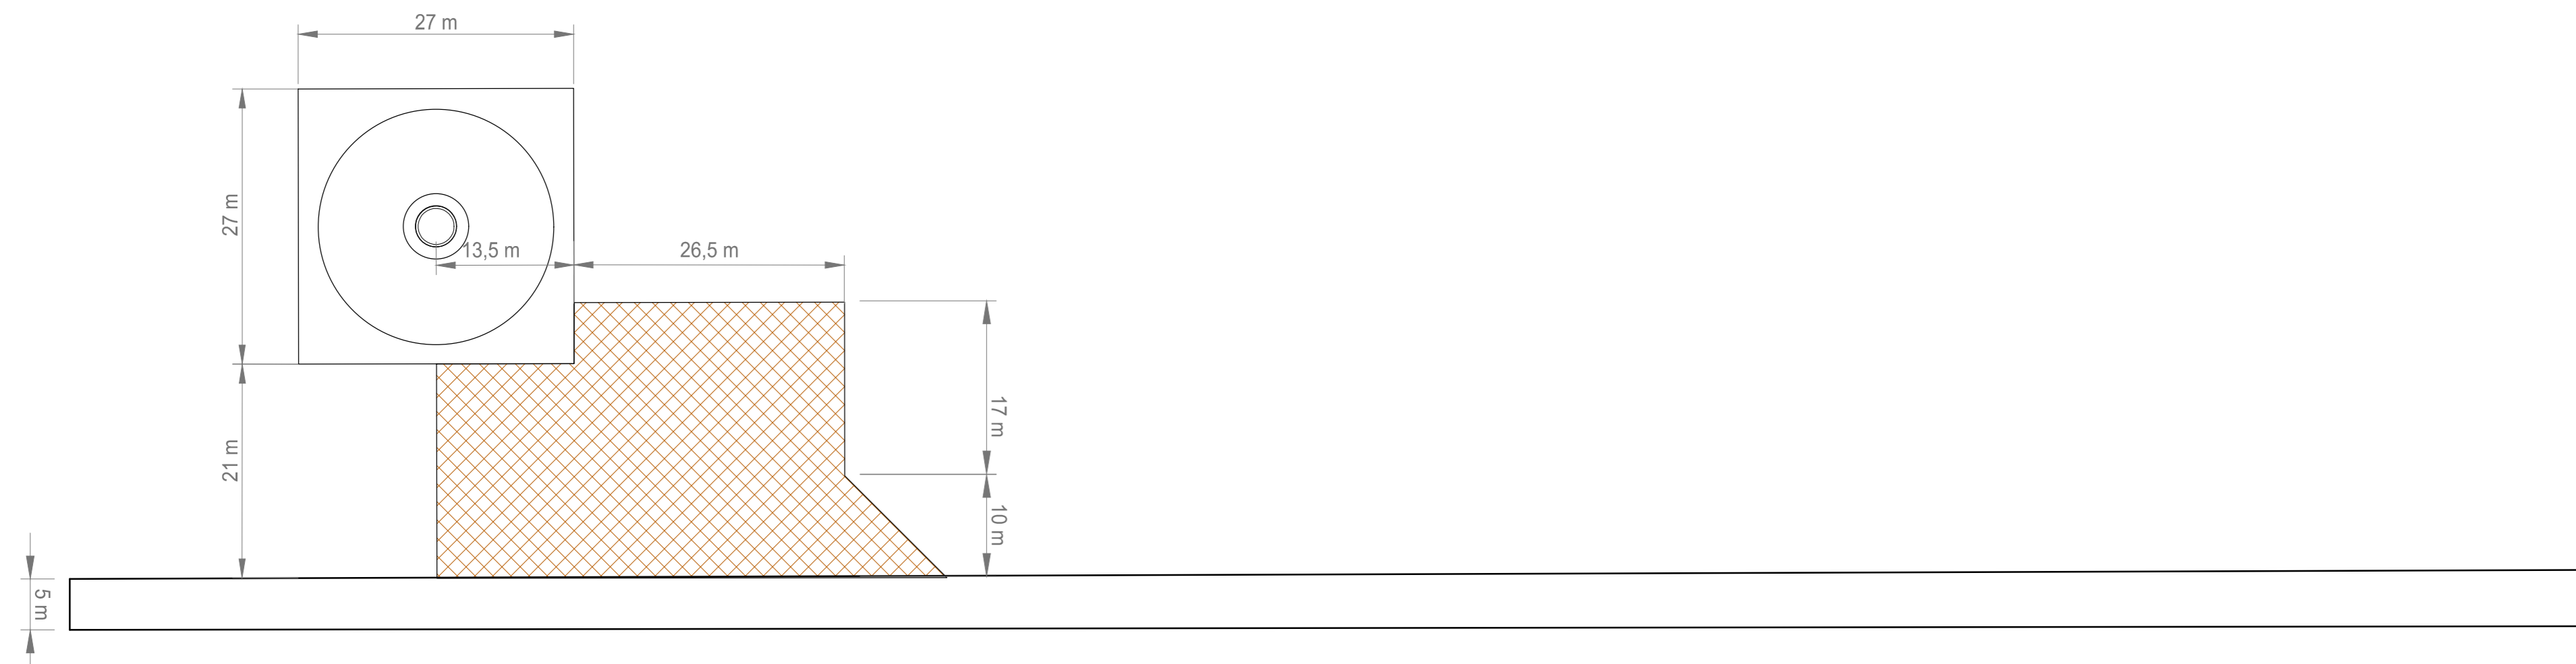


Particolare piazzola tipo 1 scala 1:200


Pianta

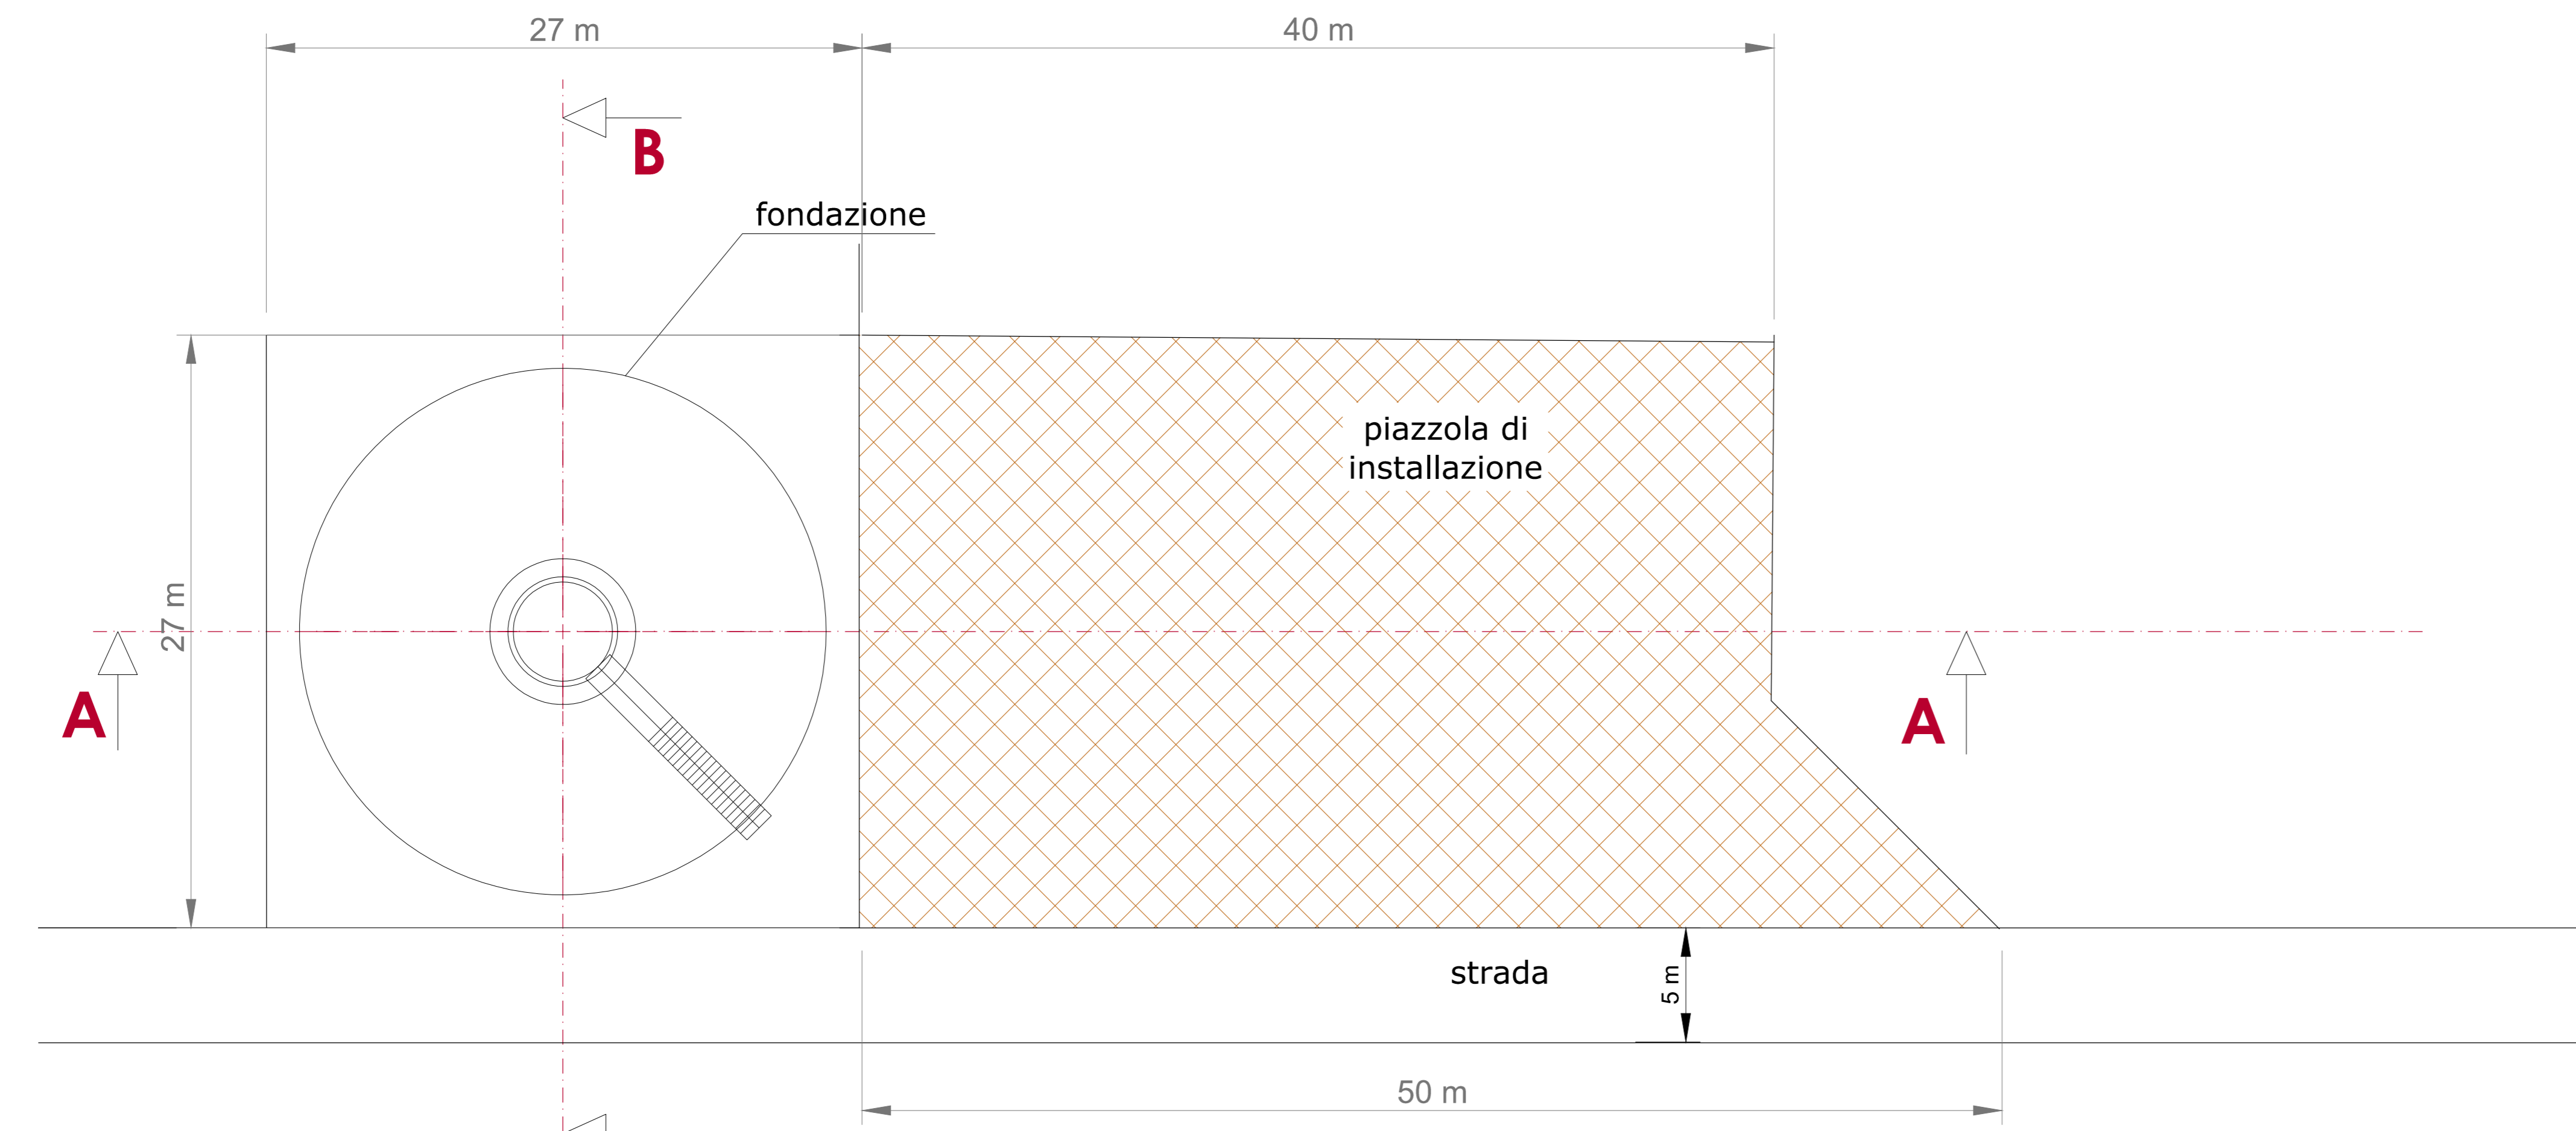

Sezione A-A

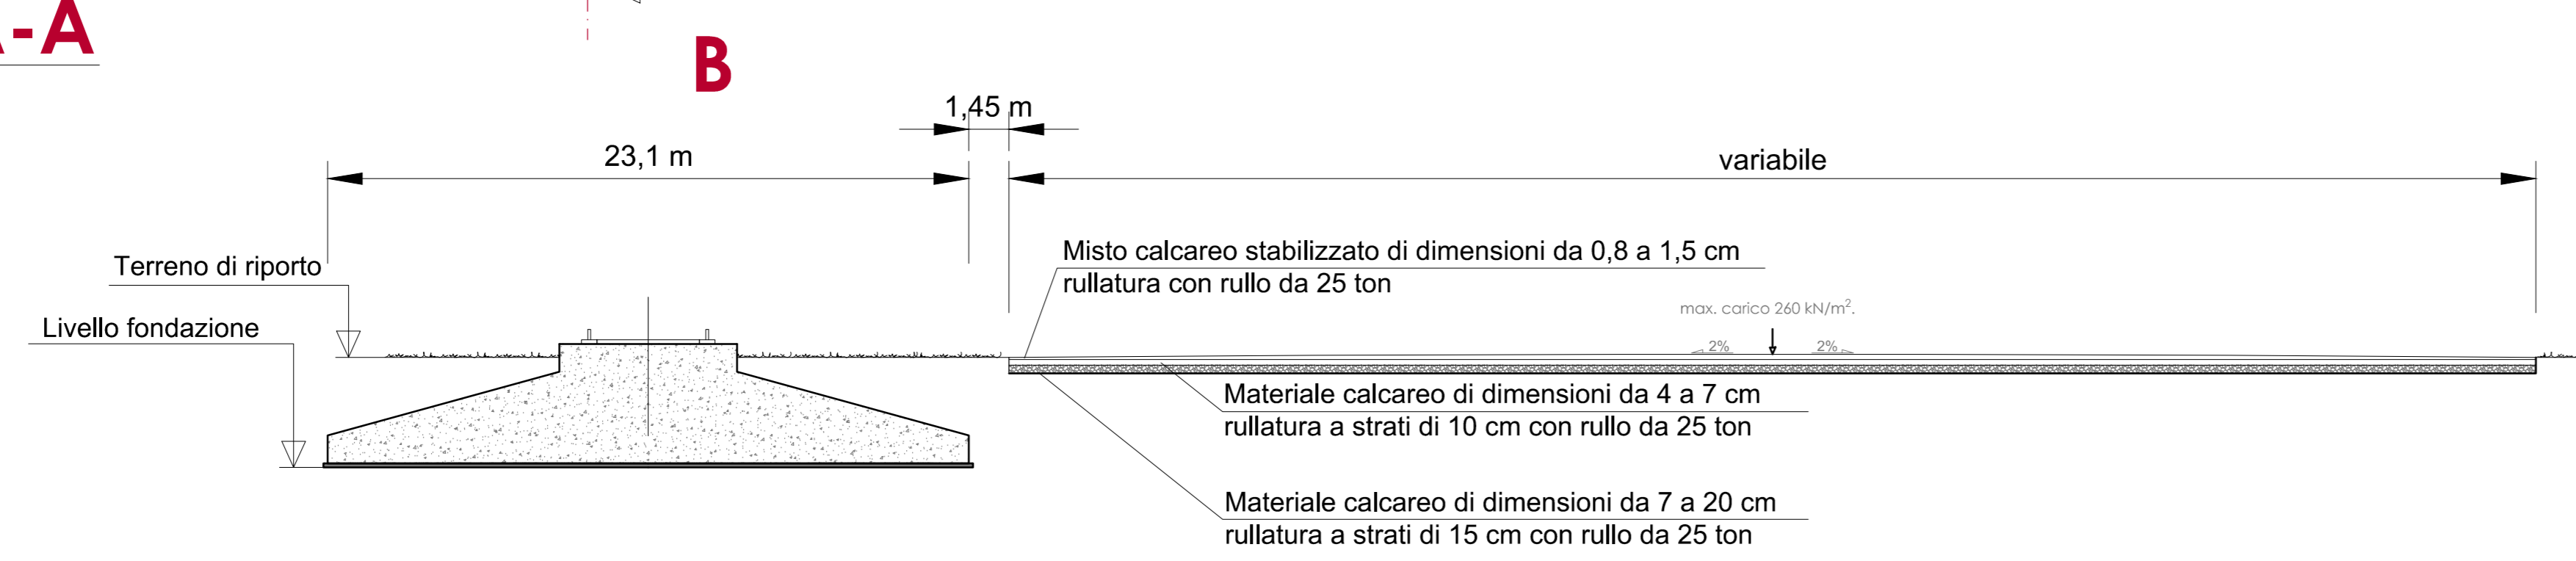

Sezione B-B

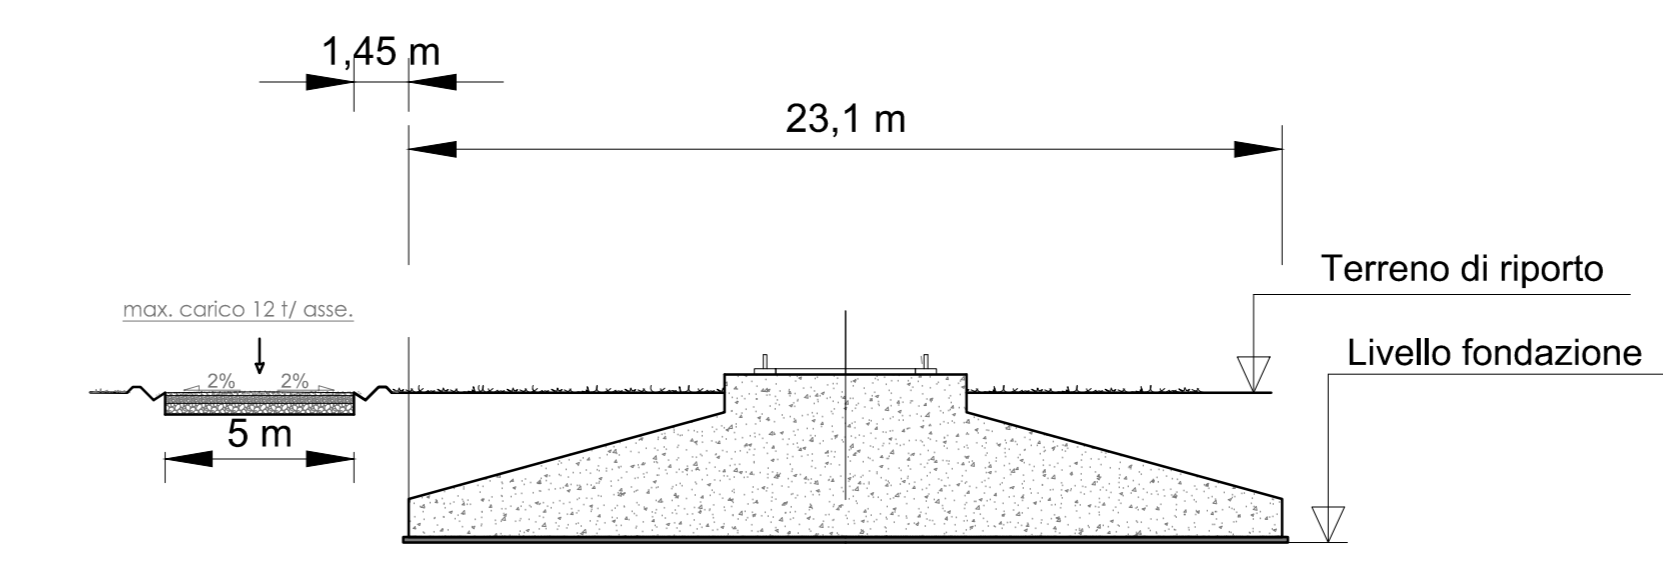

REGIONE SARDEGNA
Provincia del Nord-Est Sardegna



REV.	DESCRIZIONE	DATA	REDATTO	CONTROL.	APPROV.
2	EMISSIONE PER INTEGRAZIONE MC	30/06/2021	FURNARI G.	LO PRESTI I.	COMBARDO A.
1	EMISSIONE PER ENTI ESTERNI	10/09/2021	FURNARI G.	FURNO C.	MASTASI A.
0	EMISSIONE PER COMMENTI	30/06/2021	FURNARI G.	FURNO C.	MASTASI A.

Committente:
Hergo Renewables S.p.A.
Via Privato Maria Teresa, 8 - 20123 Milano (MI)
P.IVA: 10418200965, R.E.A. n. 2529663

Progettista/Ingegnere:
Antex group
Via Janina, 16 - Loc. Belvedere - 96100 Siracusa (SR) Tel. 0931.1663408
web: www.antexgroup.it e-mail: info@antexgroup.it

Progetto/Descrizione:
PARCO EOLICO DI "BUDDUSO"

Progettista/Ingegnere:
Dott. Ing. Cesare Furno
Cedente degli Ingegneri della Provincia di Catania n° 6130 sec. A

Scale:
1:500-1:200

Nome DEL/FILE:
C2002S05-PD-EC-13-02

Allegato:
1/1

Fase:
AD

Livello:
DEFINITIVO

Il presente documento è di proprietà della ANTEX GROUP s.r.l.
E' vietata la comunicazione e l'uso a terzi senza il permesso scritto della suddetta.
La nostra liability è regolata in base al D.Lgs. n. 46/2001.