LIVELLETTE (Galleria SX)

DIFF. DI QUOTA / DISTANZA / PENDENZA		
	h = 19.62 L = 510.12 i = 0.03846	h = −7.12 L = 473.65 i = −0.01504

G.A. "FAVARELLA"
PROFILO IN ASSE GALLERIA SX

SCALA 1:500

QT.RIF. 460.000

NUMERO SEZIONI	DISTANZE PARZIALI	DISTANZE PROGRESSIVE	QUOTE TERRENO	QUOTE PROGETTO
	24.87			
387	24.84	9650.35	487.99	484.93
IMB.−01 / 388	24.37	9675.19 / 9675.66	489.23 / 489.28	485.43 / 485.44
389	24.82	9700.03	492.04	485.85
390	6.15	9724.85	494.57	486.21
	18.65	9731.00	495.26	486.28
391	24.78	9749.65	497.07	486.48
392	24.77	9774.43	497.94	486.69
393	24.75	9799.20	499.70	486.82
394	24.74	9823.95	501.67	486.88
395	24.71	9848.69	503.32	486.87
396	24.69	9873.40	504.96	486.79
397	24.68	9898.09	505.38	486.64
398	24.68	9922.77	504.78	486.41
399	24.71	9947.45	498.14	486.11
400	24.76	9972.16	500.00	485.75
401	19.08	9996.92	498.80	485.38
	5.00	10016.00	494.04	485.09
401A	19.75	10021.00 / 10021.25	493.29 / 493.24	485.02 / 485.01
IMB. 02	4.99	10041.00 / 10041.66	490.58 / 490.45	484.72 / 484.71
403	19.35	10046.65	489.48	484.63
403A	5.59	10066.00	484.58	484.34
404	14.41	10071.59	482.39	484.26
404A	4.00	10086.00	479.52	484.04
S1	6.57	10090.00	479.11	483.98
405		10096.57	478.76	483.88

ETTOMETRICHE: 97, 98, 99, 100

ANDAMENTO PLANIMETRICO: 9 — Sv= 426.51 α=22.6273 — R= 1200.00; A= 400.00 Sv= 133.33 — Tau= −3.5368 Dr= 0.62

ANDAMENTO CIGLI (SX — —, DX ——): 4.81% / −4.81%; dl=−0.13% / dl=0.13%; 2.50% 2.50% / −2.50% −2.50%

LIVELLETTE (Galleria DX)

DIFF. DI QUOTA / DISTANZA / PENDENZA		
		h = −7.13 L = 474.10 i = −0.01504

G.A. "FAVARELLA"
PROFILO IN ASSE GALLERIA DX

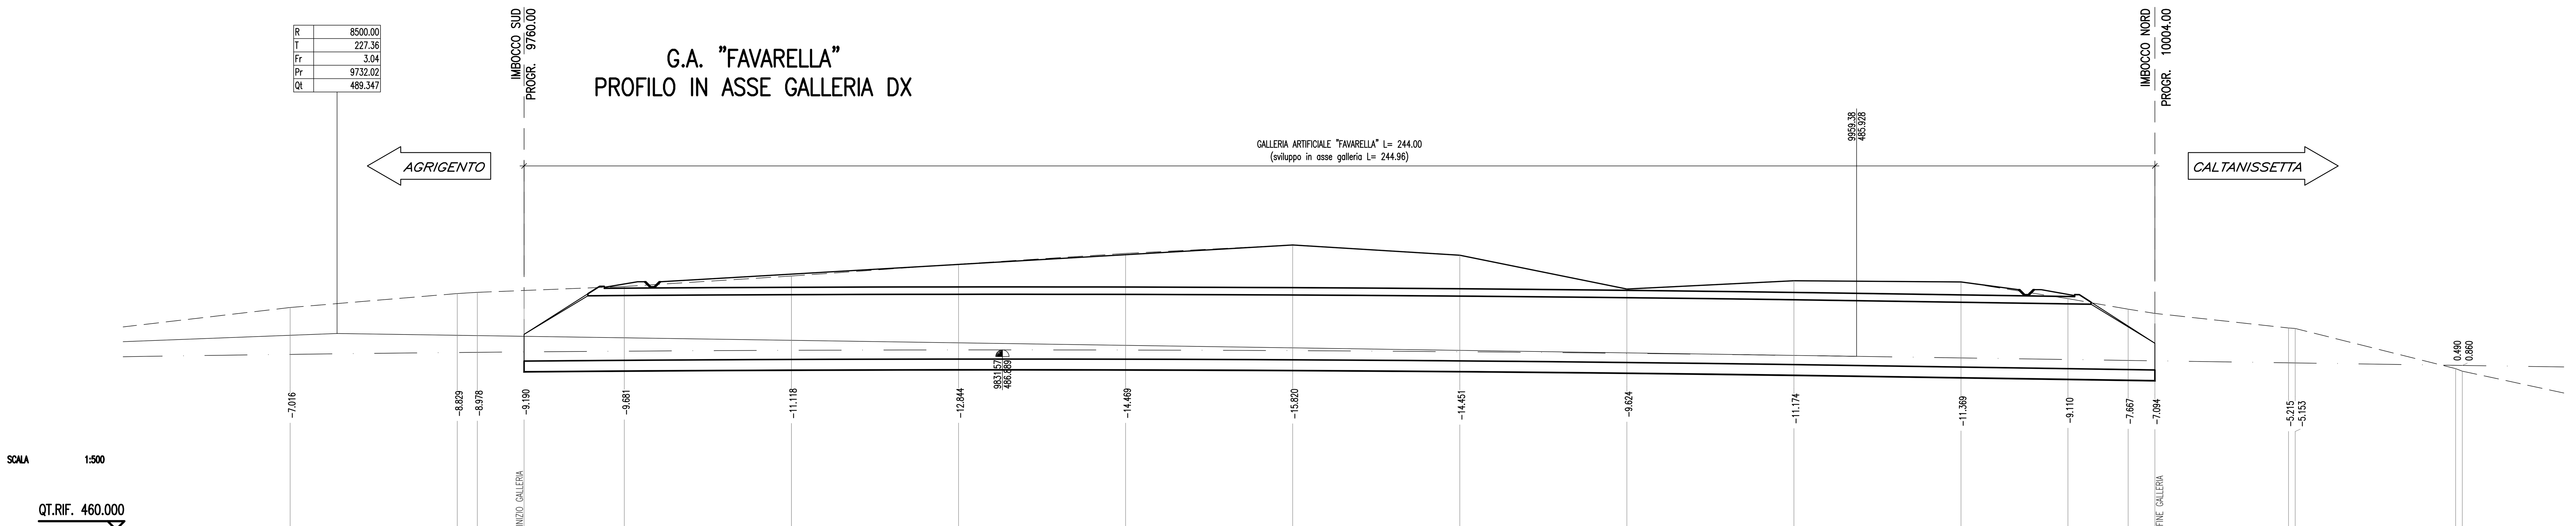

SCALA 1:500

QT.RIF. 460.000

NUMERO SEZIONI	DISTANZE PARZIALI	DISTANZE PROGRESSIVE	QUOTE TERRENO	QUOTE PROGETTO
390	25.00	9725.00	493.24	486.22
391	3.00	9750.00	495.33	486.50
	7.00	9753.00	495.50	486.53
IMB.−01	15.00	9760.00	495.78	486.59
392	25.00	9775.00	496.38	486.70
393	25.00	9800.00	497.95	486.83
394	25.00	9825.00	499.73	486.89
395	25.00	9850.00	501.34	486.87
396	25.00	9875.00	502.60	486.78
397	25.00	9900.00	501.06	486.61
398	25.00	9925.00	496.00	486.38
399	25.00	9950.00	497.24	486.06
400	16.00	9975.00	497.06	485.69
IMB.02	9.00	9991.00	494.56	485.45
401	4.00	10000.00	492.98	485.32
IMB. 02	20.00	10004.00	492.35	485.26
401B	1.00 / 24.00	10024.00 / 10025.00	490.17 / 490.09	484.96 / 484.94
402A	1.00 / 19.00	10049.00 / 10050.00	484.09 / 483.71	484.58 / 484.57

ETTOMETRICHE: 98, 99, 100

ANDAMENTO PLANIMETRICO: 9 — Sv= 452.25 α=22.1468 — R= 1300.00; A= 435.00 Sv= 145.56 — Tau= −3.5640 Dr= 0.68

ANDAMENTO CIGLI (SX — —, DX ——): 4.57% / −4.57%; dl=−0.16% / dl=0.16%; 2.50% / −2.50%

ANAS S.p.A.
Direzione Centrale Programmazione Progettazione

CORRIDOIO PLURIMODALE TIRRENICO−NORD EUROPA
ITINERARIO AGRIGENTO −CALTANISSETTA−A19
S.S. N° 640 "DI PORTO EMPEDOCLE"
AMMODERNAMENTO E ADEGUAMENTO ALLA CAT. B DEL D.M. 5.11.2001
Dal km 44+000 allo svincolo con l'A19

PROGETTO DEFINITIVO

GRUPPO DI PROGETTAZIONE

ATI:
TECHNITAL s.p.a. (mandataria)
S.I.S. Studio di Ingegneria Stradale s.r.l.
DELTA Ingegneria s.r.l.
INFRATEC s.r.l Consulting Engineering
PROGIN s.p.a.

I RESPONSABILI DI PROGETTO
Dott. Ing. M. Raccosta — *Ordine Ing. Verona n° A1665*
Prof. Ing. A. Bevilacqua — *Ordine Ing. Palermo n° 4058*
Dott. Ing. M. Carlino — *Ordine Ing. Agrigento n° A628*
Dott. Ing. N. Troccoli — *Ordine Ing. Potenza n° 836*
Dott. Ing. S. Esposito — *Ordine Ing. Roma n° 20837*

IL GEOLOGO

INTEGRAZIONE PRESTAZIONI SPECIALISTICHE
Dott. Ing. M. Raccosta

VISTO:IL RESPONSABILE DEL PROCEDIMENTO — *Dott. Ing. Massimiliano Fidenzi*
VISTO:IL RESPONSABILE DEL SERVIZIO PROGETTAZIONE — *Dott. Ing. Antonio Valente*

DATA

PROTOCOLLO

GALLERIE ARTIFICIALI
GALLERIA FAVARELLA: PROGR. 9+760.00

SEZIONI LONGITUDINALI IN ASSE
DIREZIONE AGRIGENTO−CALTANISSETTA − DIREZIONE CALTANISSETTA−AGRIGENTO

CODICE PROGETTO	NOME FILE / CODICE ELAB.	REVISIONE	FOGLIO	SCALA:
L0407B D 0501	L0407B_D_0501_T01_GA02_STR_SL01_A.DWG T01 GA02 STR SL01	A	01 DI 01	1:500

REV.	DESCRIZIONE	DATA	VERIFICATO RESP. TECNICO	CONTROLLATO RESP. D'ITINERARIO	APPROVATO RESP. DI SETTORE
D					
C					
B					
A	EMISSIONE	*Ottobre 2006*	*P. Polani*	*F. Arciuli*	*C. Marro*