AD AREA COMUNE PER LA CONDIVISIONE DEL NUOVO STALLO A 150kV NELLA SE GIS di Smistamento 150kV "Buddusò" – TERNA

PARCO EOLICO DI "BUDDUSO'"
POTENZA RICHIESTA IN IMMISSIONE 42,0 MW
CODICE PRATICA: 202001854
POTENZA TOTALE PARCO EOLICO: 42,0 MW

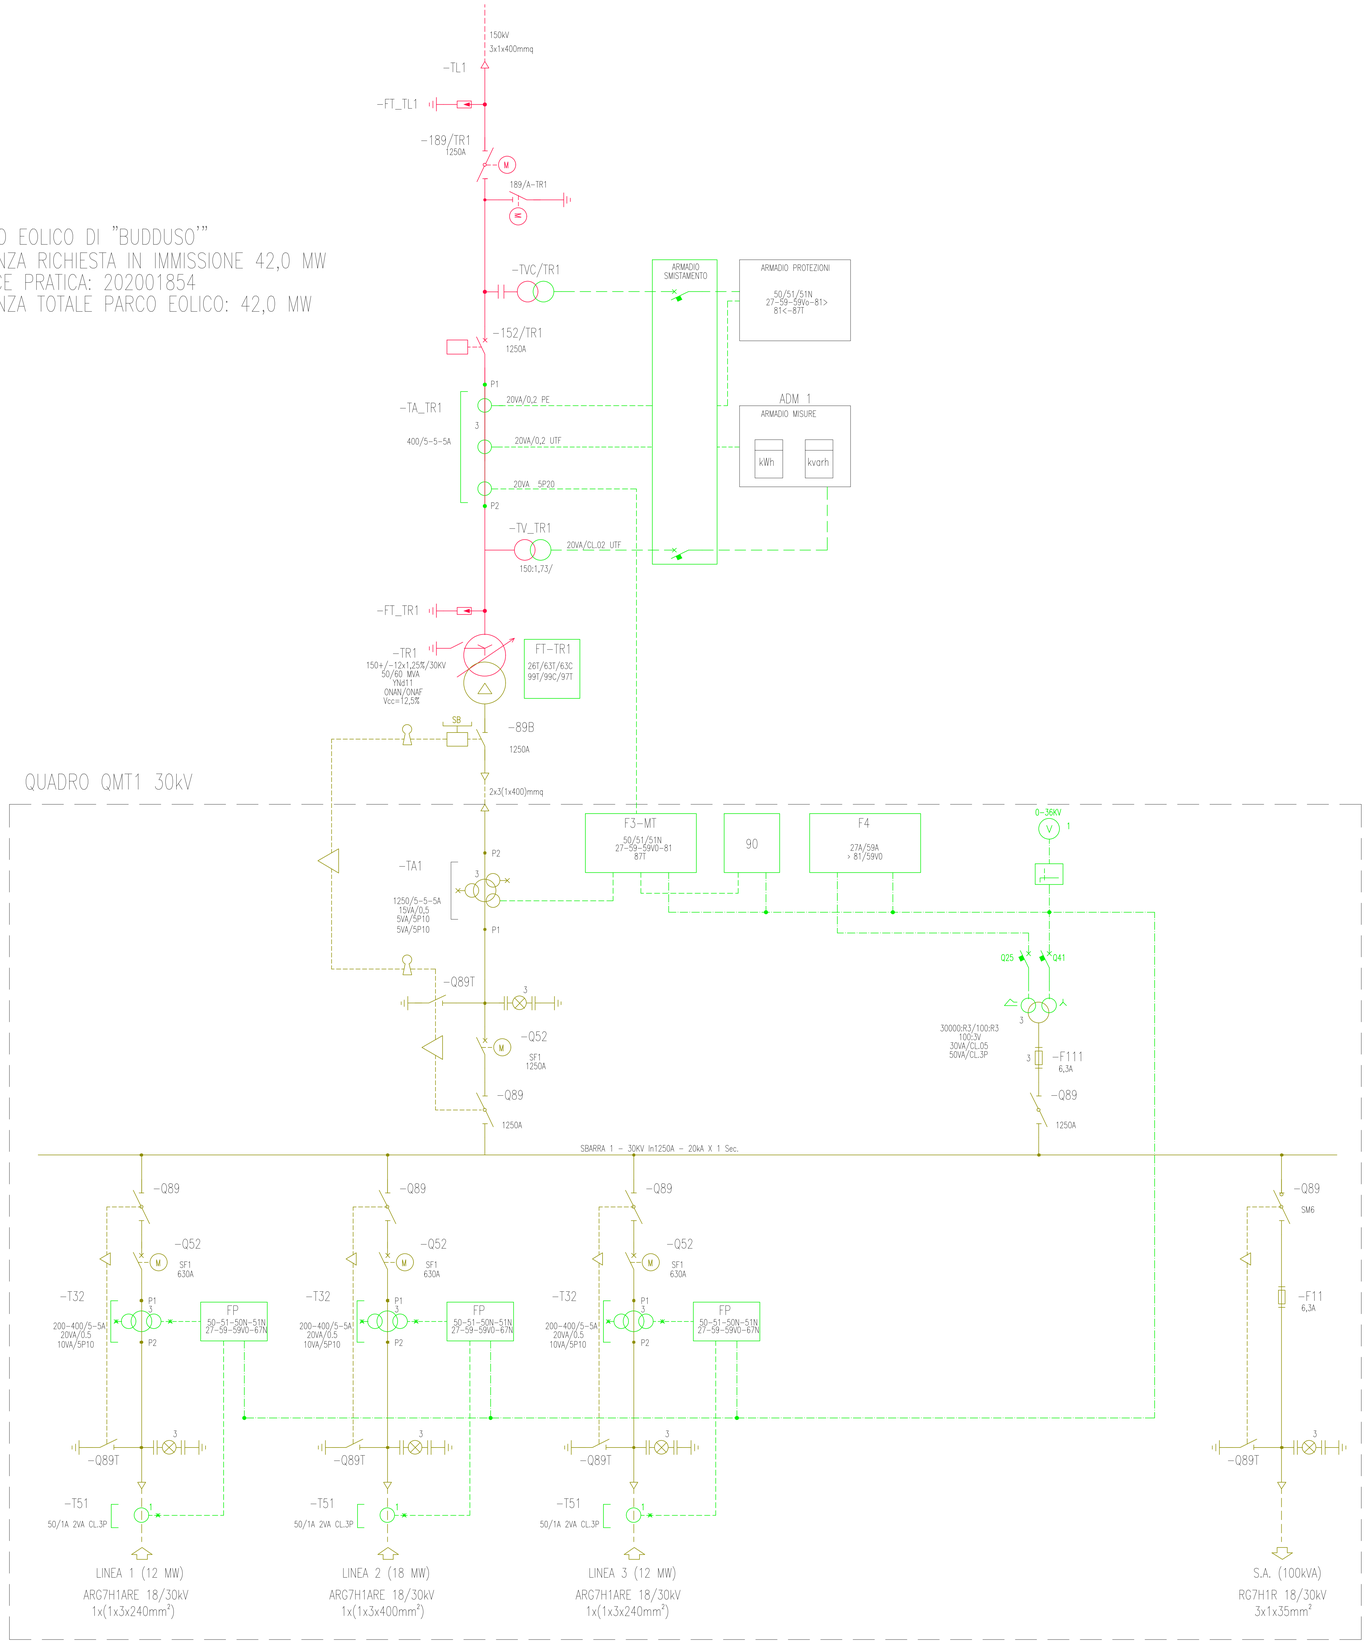

CLASSIFICAZIONE DELLE PROTEZIONI

COD ANSI	TIPO PROTEZIONE
99VSC	MINIMO LIVELLO OLIO V.S.C. ALLARME
99T	MINIMO LIVELLO OLIO TRASF. ALLARME
26A	TEMPERATURA OLIO TR ALLARME
26S	TEMPERATURA OLIO TR SCATTO
97A	BUCHHOLZ TR ALLARME
97S	BUCHHOLZ TR SCATTO
97VSC–SC	BUCHHOLZ V.S.C. SCATTO
97VSC–A	BUCHHOLZ V.S.C. ALLARME
27	MINIMA TENSIONE
50	MASSIMA CORRENTE ISTANTANEO CORTO CIRCUITO
51	MASSIMA CORRENTE RITARDATO SOVRACARICO
51N	MASSIMA CORRENTE OMOPOLARE
59	MASSIMA TENSIONE
59Vo	MASSIMA TENSIONE OMOPOLARE
67N	DIREZIONALE DI TERRA OMOPOLARE
81	MASSIMA E MINIMA FREQUENZA
87	DIFFERENZIALE
90	REGOLATORE AUTOMATICO DI TENSIONE

LEGENDA

– – – – – – – –	CONNESSIONE VOLTMETRICA
----------	CONNESSIONE AMPEROMETRICA
SB	SBLOCCO DA INTERR.152T APERTO
	ESTRAIBILE AD INTERR. APERTO
	ESTRAIBILE AD INTERR. CHIUSO

LEGENDA SEZIONI DI IMPIANTO

	SEZIONE AT 150kV
	SEZIONE MT 30kV
	SEZIONE BT SEGNALAZIONE E COMANDO

REGIONE SARDEGNA

Provincia del Nord-Est Sardegna

COMUNE DI BUDDUSO'

Furno Cesare
Ordine degli Ingegneri della Provincia di Catania Ingegnere
27.07.2023 12:30:25 GMT+00:00

REV:	DESCRIZIONE	DATA	REDATTO	CONTROL.	APPROV.
2	EMISSIONE PER INTEGRAZIONI MIC	30/06/23	SIGNORELLO A.	FURNO C.	LOMBARDO A.
1	EMISSIONE PER ENTI ESTERNI	13/10/21	ANTEX	FURNO C.	NASTASI A.
0	EMISSIONE PER COMMENTI	10/09/21	ANTEX	FURNO C.	NASTASI A.

Committente:

Hergo Renewables S.p.A.

Via Privata Maria Teresa, 8 – 20123 Milano (MI)
P.IVA: 10419260965; R.E.A. n.2529663

Società di Progettazione:

Ingegneria & Innovazione

Antex group

Via Jonica, 16 – Loc. Belvedere – 96100 Siracusa (SR) Tel. 0931.1663409
web: www.antexgroup.it e-mail: info@antexgroup.it

Progetto:

PARCO EOLICO DI "BUDDUSO'"

Progettista/Resp. Tecnico:

Dott. Ing. Cesare Furno
Ordine degli Ingegneri della Provincia di Catania
n° 6130 sez. A

Provvisto di firma digitale:

Data: ANTONINO SIGNORELLO 26/07/2023 13:07:24 GMT+00:00

Ordine degli Ingegneri della Provincia di Catania
05 sez. A

Tavola:

– IMPIANTO UTENTE –
SCHEMA ELETTRICO UNIFILARE SSEU

Scala:	Nome DIS./FILE:	Allegato:	F.to:	Livello:
–:–	C20025S05–PD–OC–26–02	1/1	A0	DEFINITIVO

Il presente documento è di proprietà della ANTEX GROUP srl.
E' vietata la comunicazione a terzi o la riproduzione senza il preventivo permesso scritto della suddetta.
La società tutela i propri diritti a rigore di Legge.

Formato UNI EN ISO 9175-1:2010-12
Scala di riduzione A0 = 841x1189