
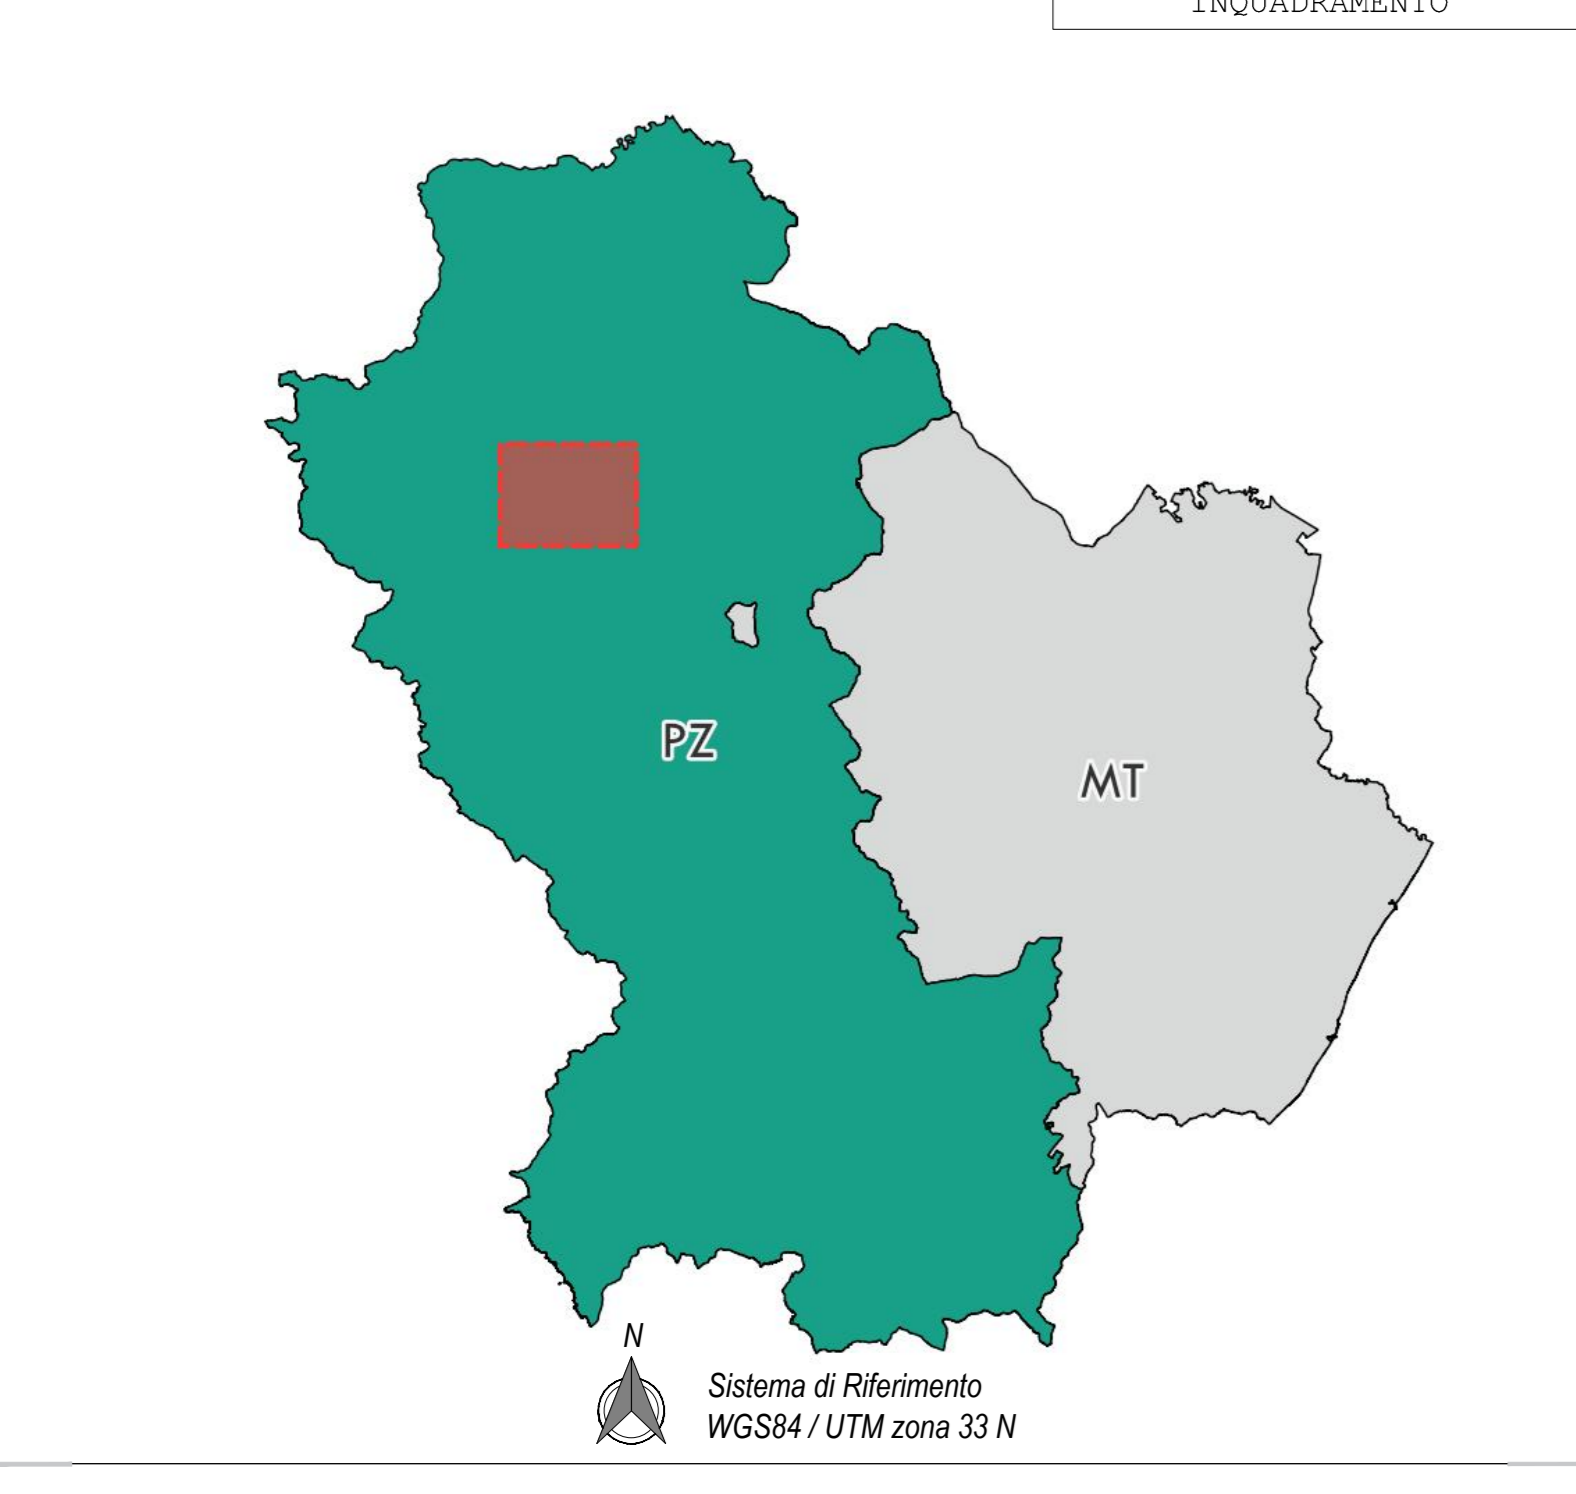


LEGENDA:

	Aerogeneratore		Cavidotto 30 Kv - (T.O.C. - Staffaggio)
	Confine Comunale		Cavidotto Stazione Utente - Storage
	Viabilità di Progetto		Cavidotto Stazione Utente - SSE Nuova Avigliano
	Viabilità Comunale Esistente da Adeguare		Estranei al Demanio Civico
	Viabilità Esistente da Adeguare		Natura Alodale in quanto appartenenti ad Antiche quote del 1912, del Demanio Civico Comunale Santifano
	Viabilità Provinciale Esistente da Adeguare		Demanio Civico Comunale - Avigliano (PZ)
	Viabilità Esistente (di accesso alla SU - Storage)		Demanio Civico Comunale - Filiano (PZ)
	Cavidotto 30 Kv (Trincea)		Demanio Civico Comunale - Potenza (PZ)
	Cavidotto 30 Kv (T.O.C.)		Demanio Civico Comunale di Santifano - Alata (PZ)

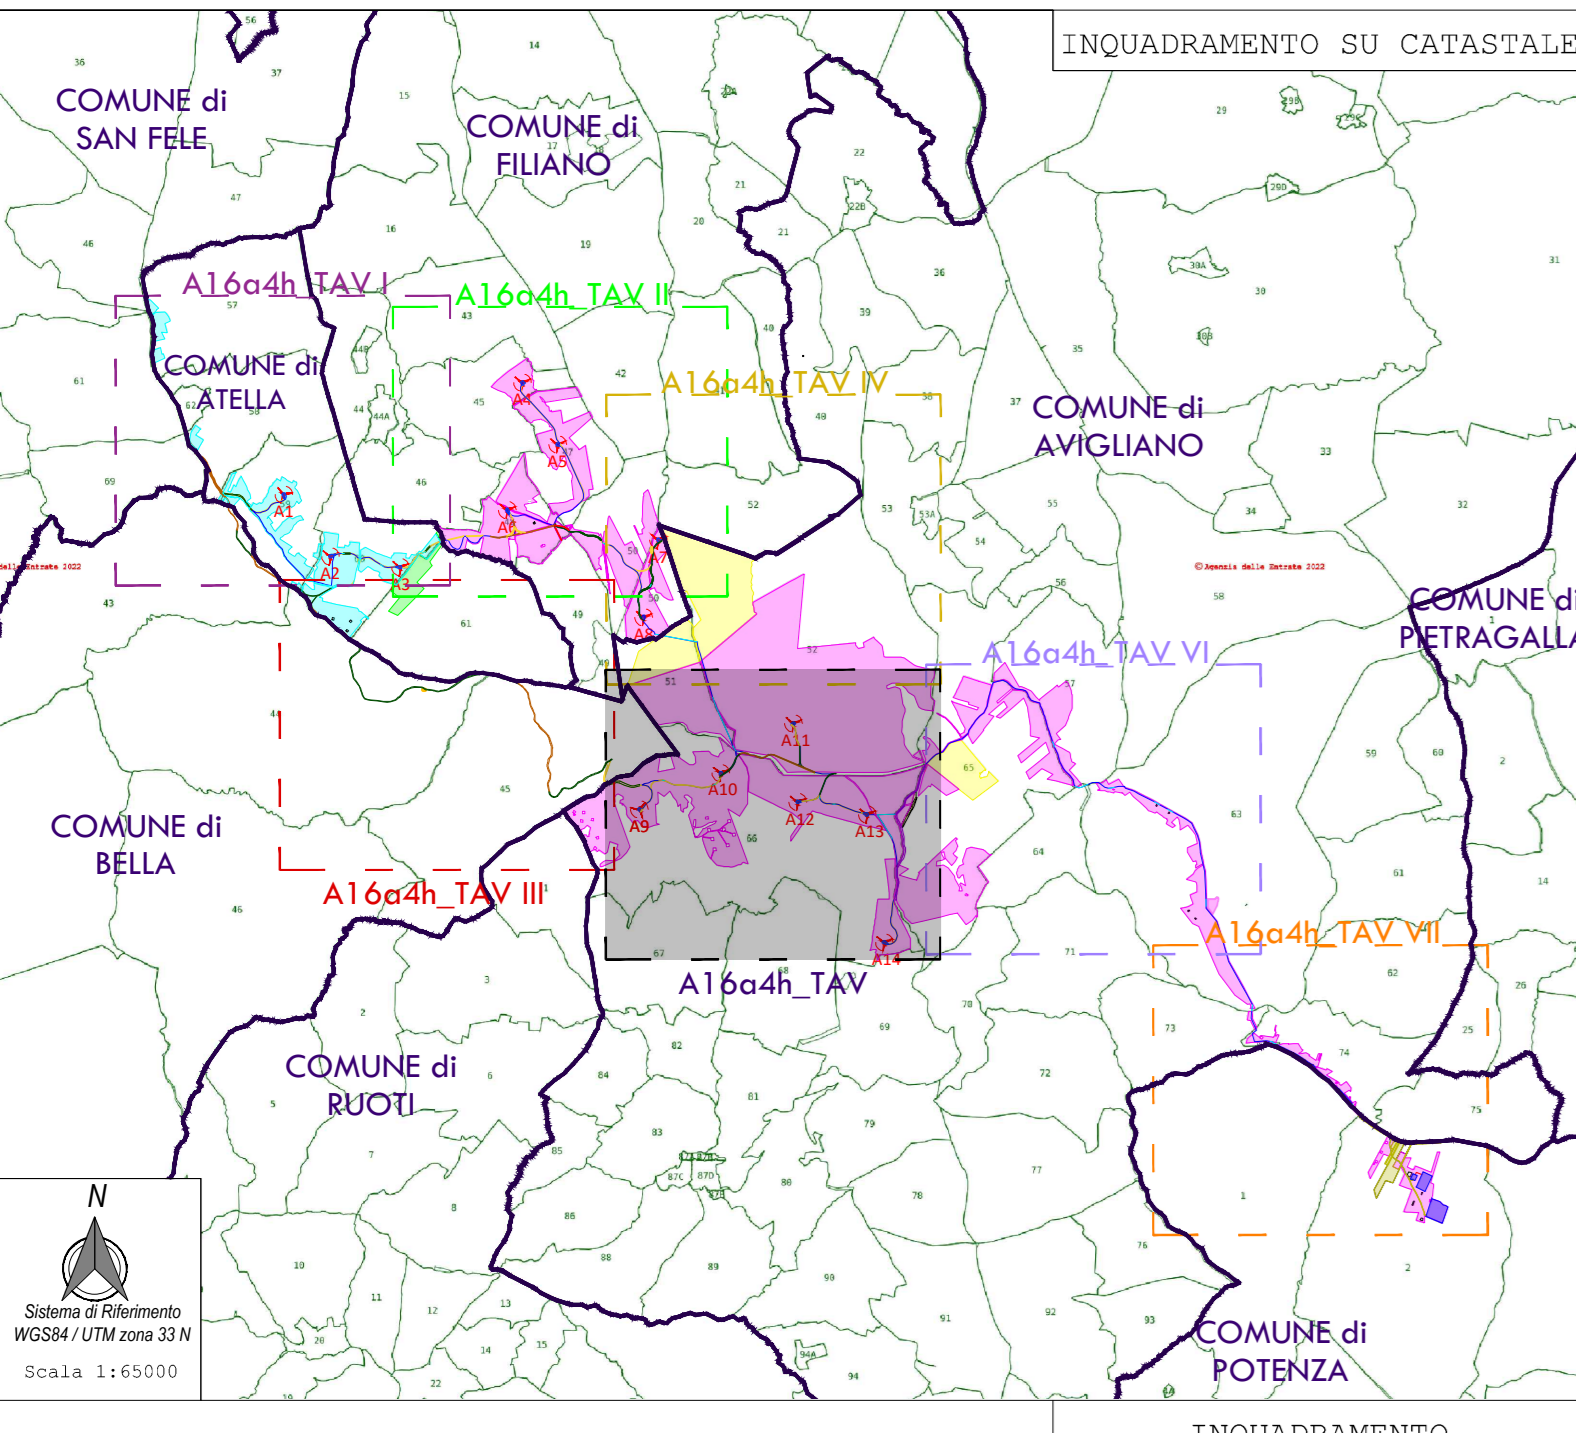

PROGETTO PER LA REALIZZAZIONE DI UN PARCO EOLICO E DELLE RELATIVE OPERE DI CONNESSIONE ALLA RTN

POTENZA NOMINALE 84 MW

REGIONE BASILICATA	PROVINCIA DI POTENZA	ATELLA	COMUNI di AVIGLIANO	FILIANO	POTENZA
--------------------	----------------------	--------	---------------------	---------	---------

Località "Serradenti"

Scala: 1:3000 Formato Stampa: AO

PROGETTO DEFINITIVO

ELABORATO

A.16.a.4.h TAV V CARTA DEI VINCOLI DELL'AREA_USI CIVICI - TAVOLA V

Progettazione: Coordinatore:

R.S.V. Design Studio S.r.l. Ripresato S.p.A.

Palazzo Gennaro, 3 | 80037 Torre Annunziata (NA) Via delle Scienze, 16 | 80138 Potenza (PZ)

tel. 081 239 8920 fax 081 239 8921 tel. 0971 458211 fax 0971 458212

www.rsvdesignstudio.com www.ripresato.com

Coordinatore Elaborato: PZ_SRD_A16.a.4.h_CARTA DEI VINCOLI DELL'AREA_USI CIVICI_TAVOLA V.pdf

Data	Motivo della revisione	Redatto	Verificato	Approvato
Novembre 2022	Prima emissione	LS	GV/AS	SPV

Il presente elaborato è di proprietà di R.S.V. Design Studio S.r.l. Non è consentito riprodurlo o comunque utilizzarlo senza autorizzazione scritta di R.S.V. Design Studio S.r.l.

