


- LEGENDA**
- AREE NELLA DISPONIBILITA' DEL PROPONENTE
 - POWER STATION IN CONTAINER
 - ASSERVIMENTO PER ELETTRODOTTO E PASSAGGIO
 - ESPROPRIO
 - NUMERO DI RIFERIMENTO DITTA PROPRIETARIA
 - CAVIDOTTO AT 36KV INTERRATO
 - LIMITE FOGLIO CATASTALE

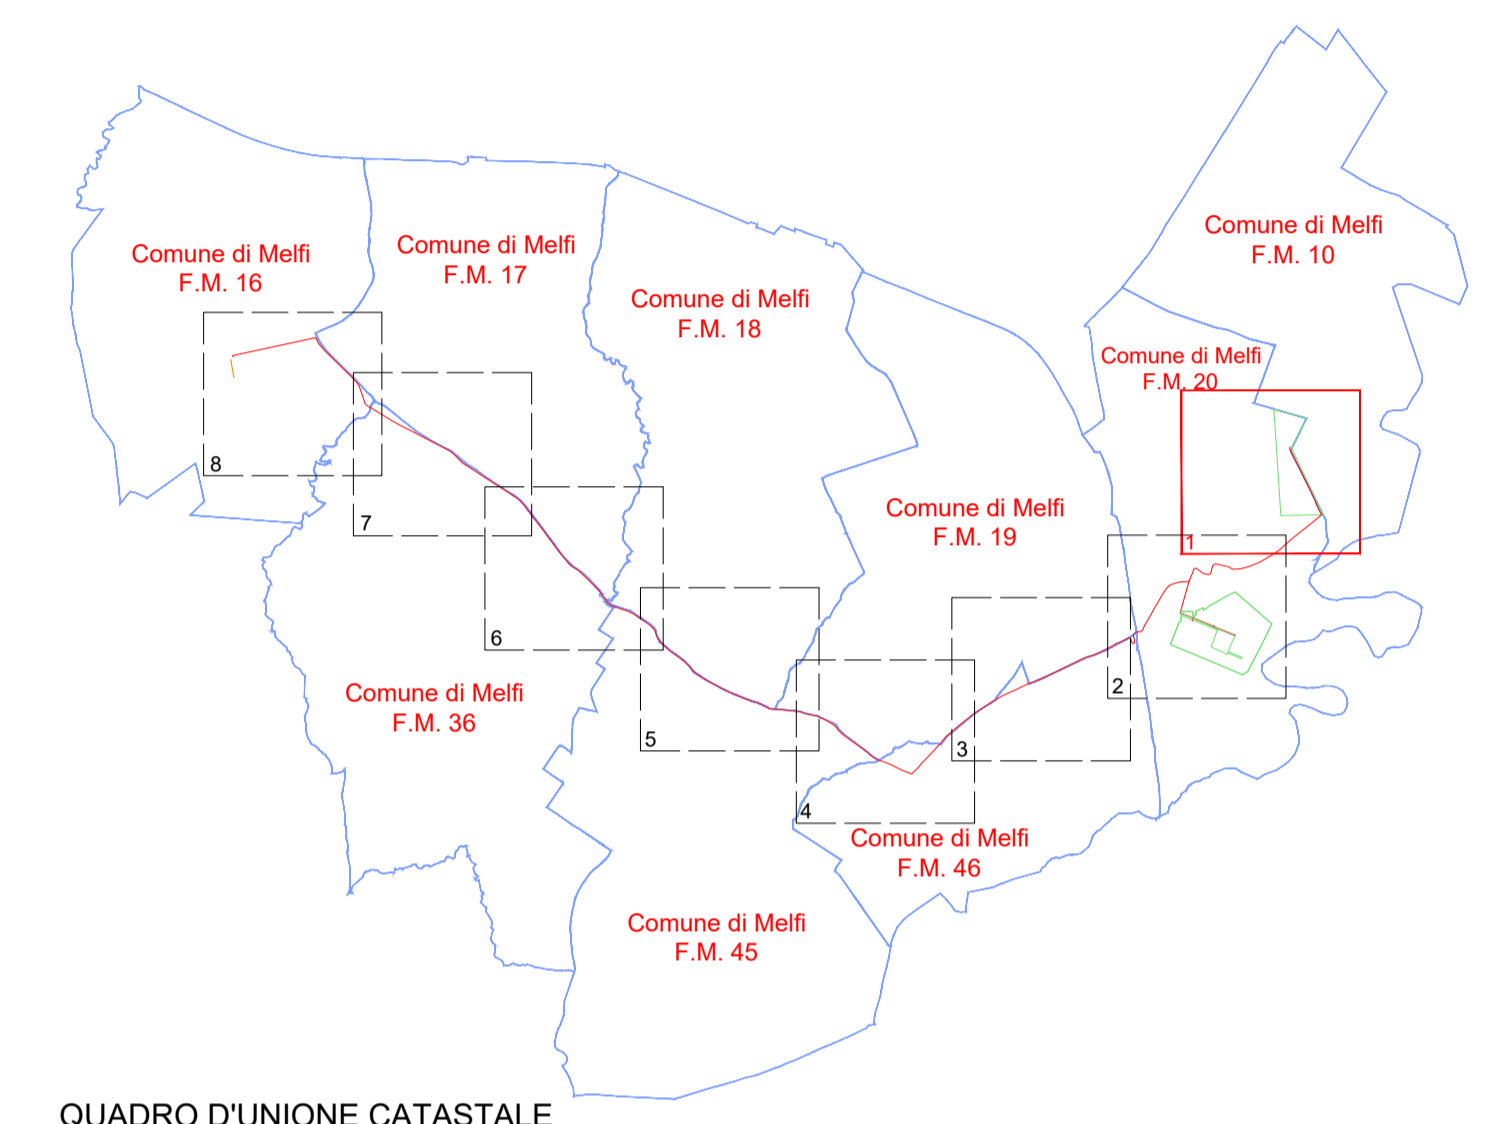





PROGETTO:
Progetto definitivo per la realizzazione di un impianto agrovoltaico denominato "PV Melfi" di P_n pari a 19,8 MW da realizzarsi nel Comune di Melfi (PZ)

Progetto Definitivo

PROPONENTE:

DREN SOLARE 5 s.r.l.
SORESINA (CR) VIA PIETRO TRIBOLLA 4 CAP 26015 PIVA 01771780191

ELABORATO:
Layout delle opere in progetto su catastale

PROGETTISTI: Ing. Riccardo Cangelosi Ing. Gaetano Scurto	Scala: 1/2.000	Tavola: 02.C_1
Data: 16-03-2023	Rev. Data Revisione 00 16-03-2023	Descrizione emissione