


**LEGENDA**

- AREE NELLA DISPONIBILITA' DEL PROPONENTE
- POWER STATION IN CONTAINER
- ASSERVIMENTO PER ELETTRODOTTO E PASSAGGIO
- ESPROPRIO
- NUMERO DI RIFERIMENTO DITTA PROPRIETARIA
- CAVIDOTTO AT 36KV INTERRATO
- LIMITE FOGLIO CATASTALE

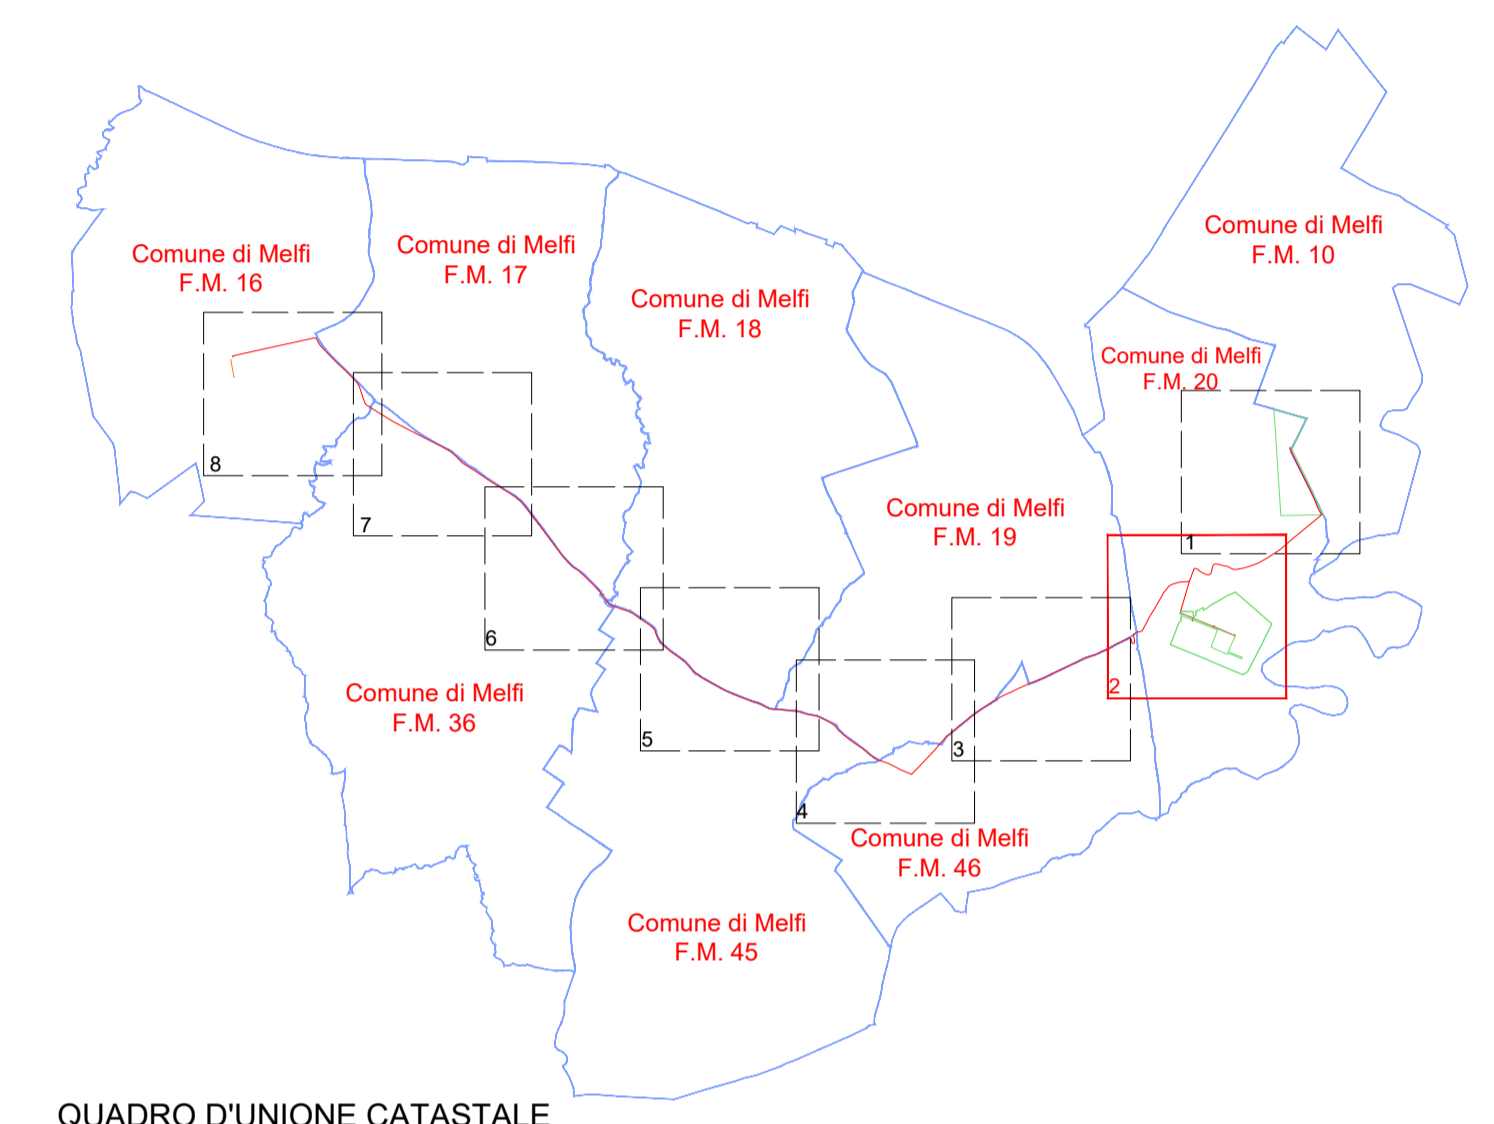





PROGETTO:  
 Progetto definitivo per la realizzazione di un impianto agrovoltaico denominato "PV Melfi" di P<sub>n</sub> pari a 19,8 MW da realizzarsi nel Comune di Melfi (PZ)

### Progetto Definitivo

PROPONENTE:  
 **DREN SOLARE 5 s.r.l.**  
SORENSA (CR) VIA PIETRO TRIBOLLA 4 CAP 28015 PIVA 01771780191

ELABORATO:  
 Layout delle opere in progetto su catastale

PROGETTISTI:  
 Riccardo Cangelosi  
 Gaetano Scurto

Scala: 1/2.000  
 Tavola: **02.C\_2**

Rev.	Data	Revisione	Descrizione
00	16-03-2023	16-03-2023	emissione