


- LEGENDA**
- AREE NELLA DISPONIBILITA' DEL PROPONENTE
 - POWER STATION IN CONTAINER
 - ASSERVIMENTO PER ELETTRODOTTO E PASSAGGIO
 - ESPROPRIO
 - NUMERO DI RIFERIMENTO DITTA PROPRIETARIA
 - CAVIDOTTO AT 36KV INTERRATO
 - LIMITE FOGLIO CATASTALE

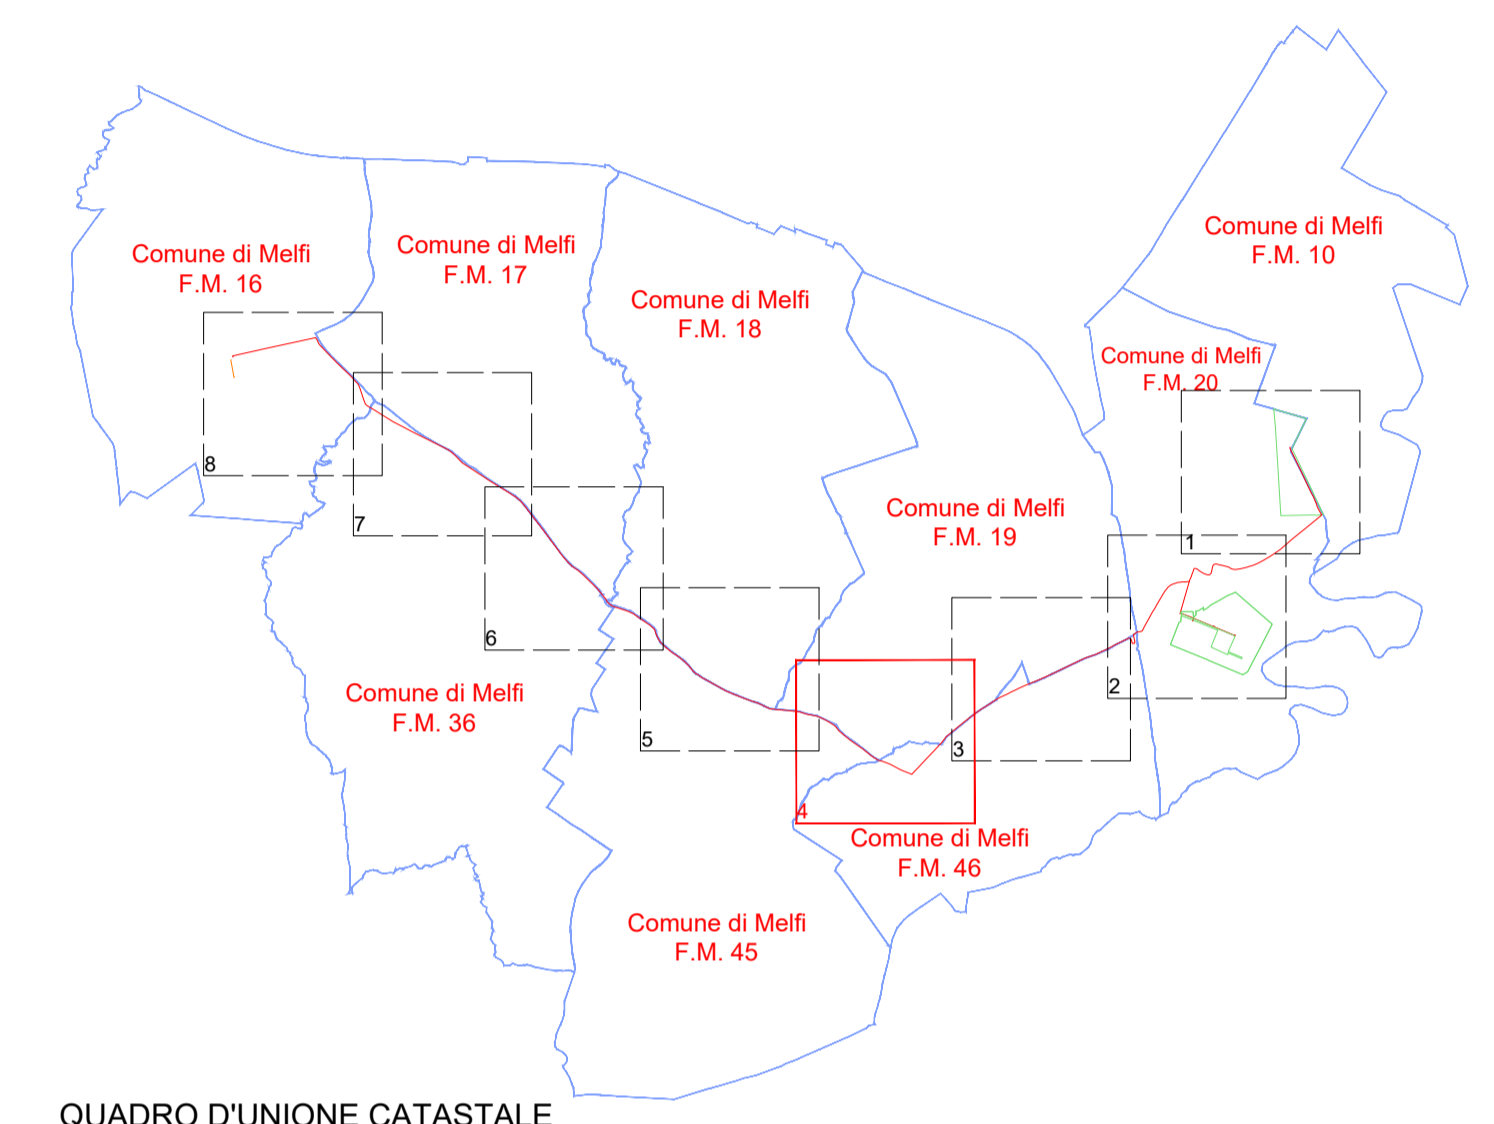





PROGETTO:
 Progetto definitivo per la realizzazione di un impianto
 agrovoltaico denominato "PV Melfi" di P_n pari a 19,8
 MW da realizzarsi nel Comune di Melfi (PZ)

Progetto Definitivo

PROPONENTE:



DREN SOLARE 5 s.r.l.
SORESINA (CR) VIA PIETRO TRIBOLLA 4 CAP 28015 PIVA 01771780191

ELABORATO:
 Layout delle opere in progetto su catastale

PROGETTISTI:




Scala: 1/2.000
 Tavola: **02.C_4**

Rev.	Data	Revisione	Descrizione
00	16-03-2023		emissione