


- LEGENDA**
- AREE NELLA DISPONIBILITA' DEL PROPONENTE
 - POWER STATION IN CONTAINER
 - ASSERVIMENTO PER ELETTRODOTTO E PASSAGGIO
 - ESPROPRIO
 - NUMERO DI RIFERIMENTO DITTA PROPRIETARIA
 - CAVIDOTTO AT 36KV INTERRATO
 - LIMITE FOGLIO CATASTALE

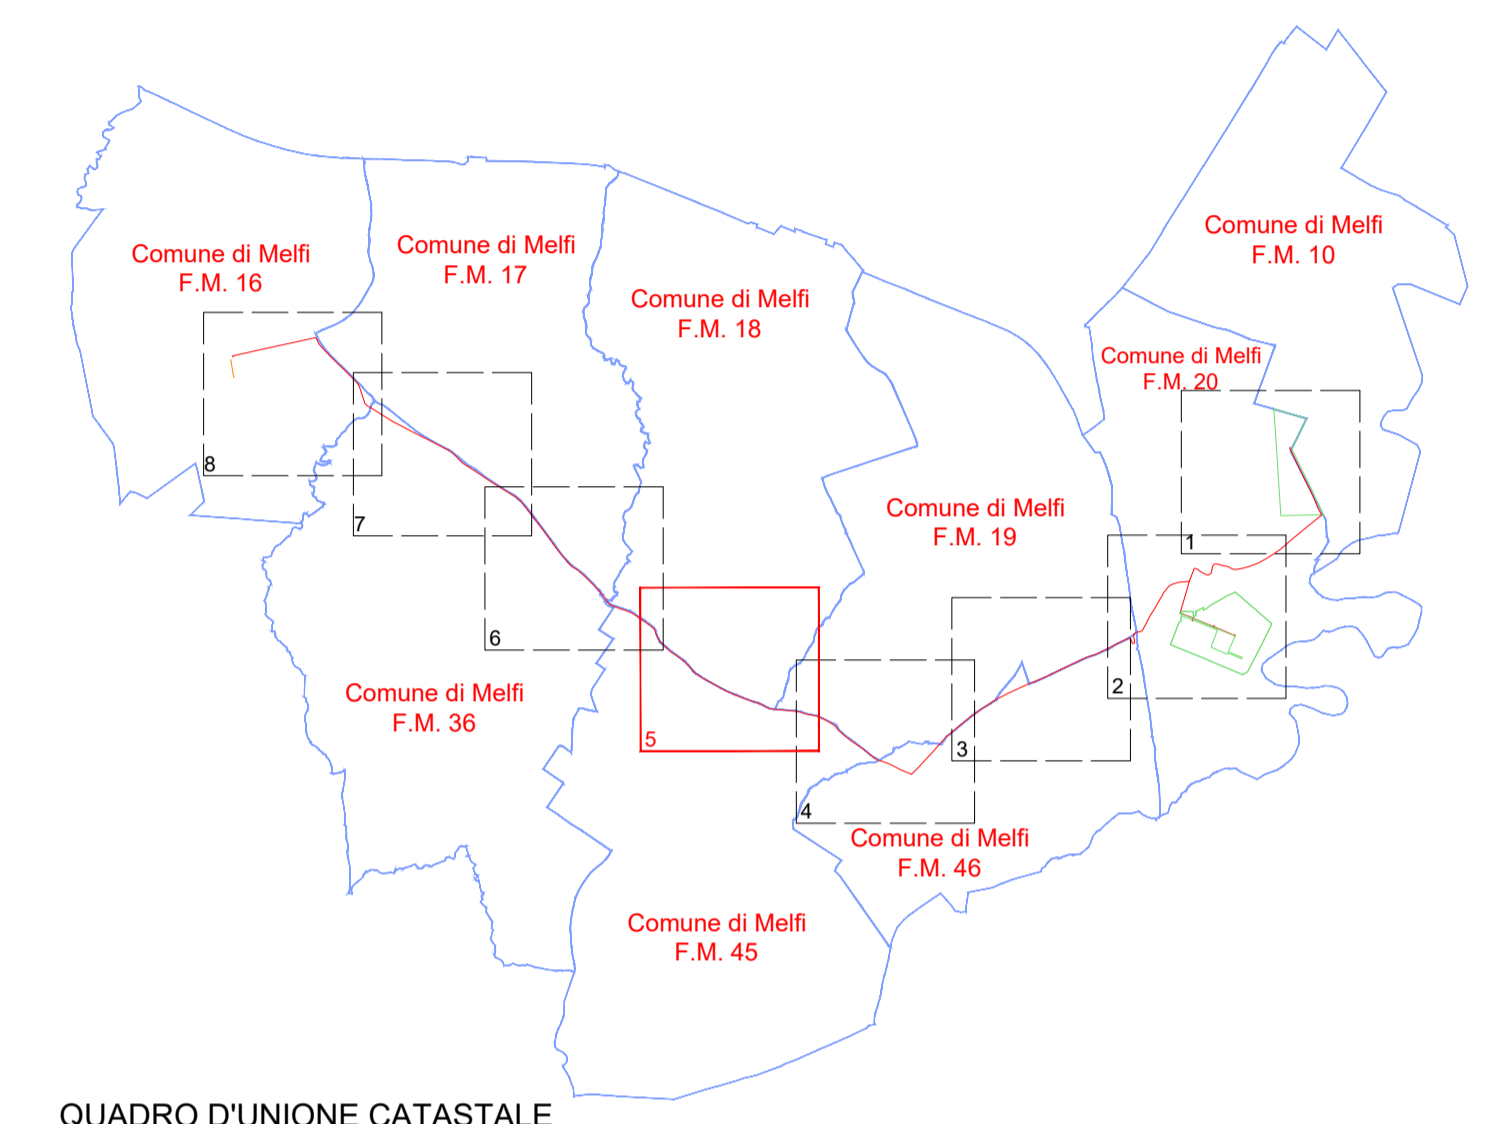

REGIONE
BASILICATA

PROVINCIA DI
POTENZA

COMUNE DI
MELFI

PROGETTO:
 Progetto definitivo per la realizzazione di un impianto
 agrovoltaico denominato "PV Melfi" di P_n pari a 19,8
 MW da realizzarsi nel Comune di Melfi (PZ)

Progetto Definitivo

PROPONENTE:
DREN SOLARE 5 s.r.l.
SORESINA (CR) VIA PIETRO TRIBOLLA 4 CAP 28015 PIVA 01771780191

ELABORATO:
 Layout delle opere in progetto su catastale

PROGETTISTI:
 Riccardo Cangelosi
 Gaetano Scurto

Scala: 1/2.000
 Tavola: **02.C_5**

Data:	Rev. Data Revisione	Descrizione
16-03-2023	00 16-03-2023	emissione