


- LEGENDA**
- AREE NELLA DISPONIBILITA' DEL PROPONENTE
 - POWER STATION IN CONTAINER
 - ASSERVIMENTO PER ELETTRODOTTO E PASSAGGIO
 - ESPROPRIO
 - NUMERO DI RIFERIMENTO DITTA PROPRIETARIA
 - CAVIDOTTO AT 36KV INTERRATO
 - LIMITE FOGLIO CATASTALE

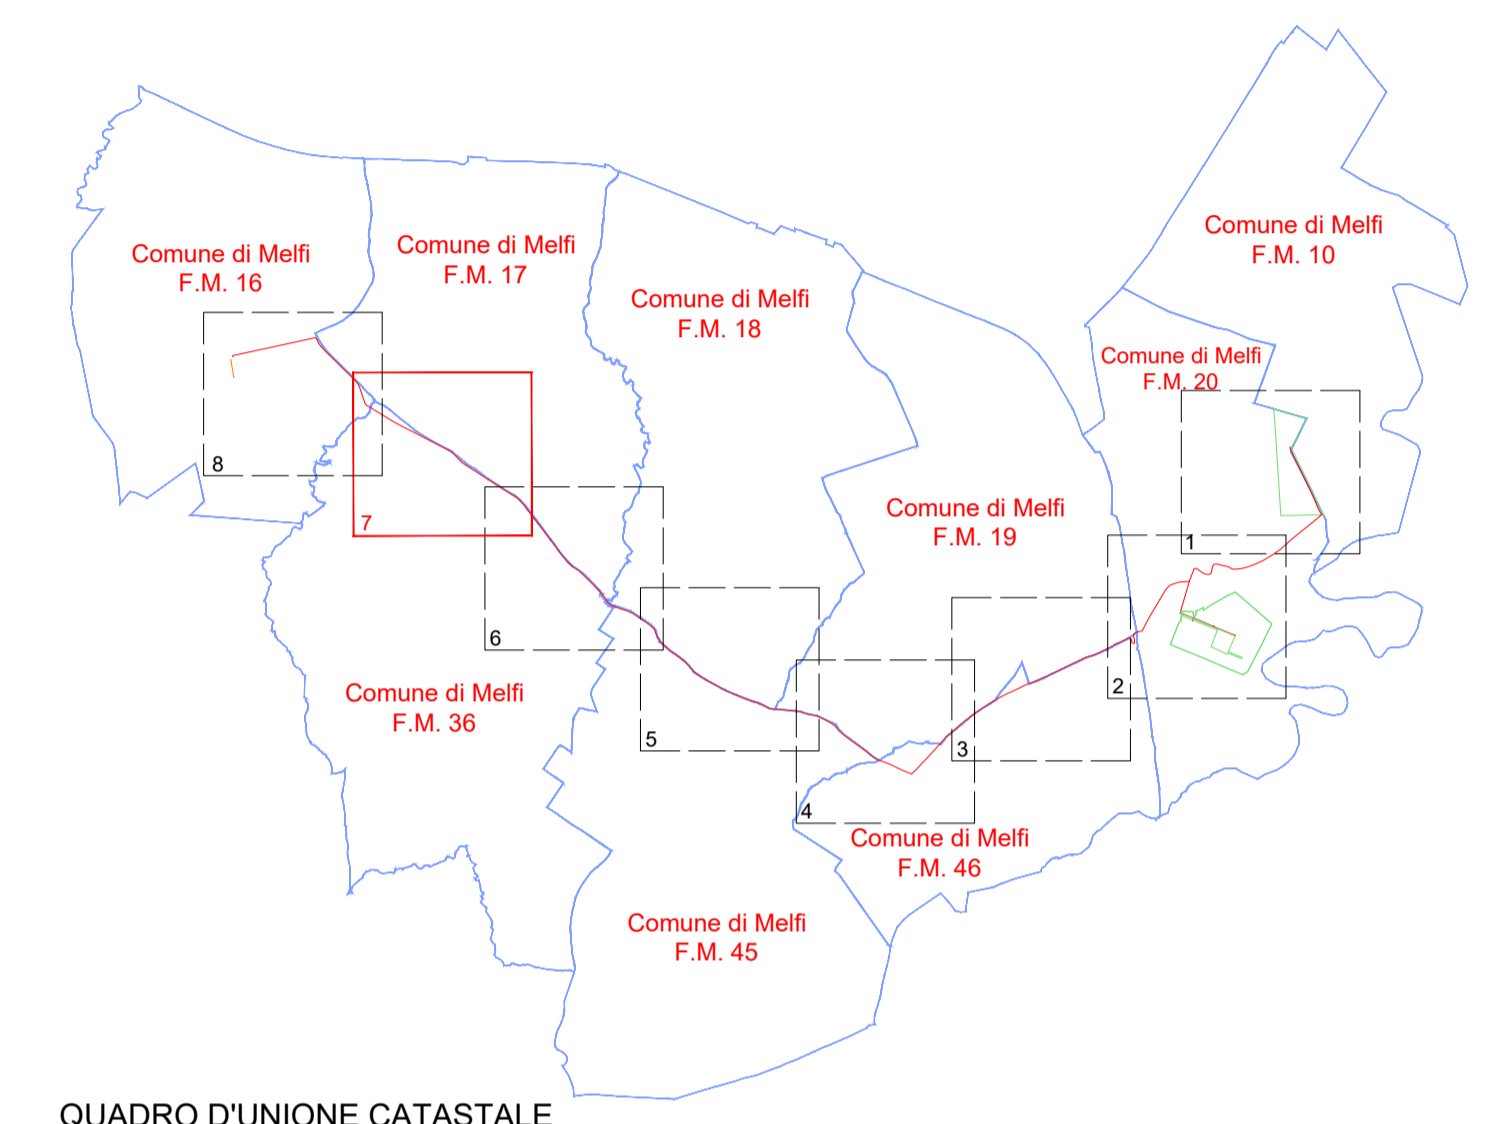

PROGETTO:
 Progetto definitivo per la realizzazione di un impianto agrovoltaiico denominato "PV Melfi" di P_n pari a 19,8 MW da realizzarsi nel Comune di Melfi (PZ)

Progetto Definitivo

PROPONENTE:
 DREN SOLARE 5 s.r.l.
 SORESINA (CR) VIA PIETRO TRIBOLLA 4 CAP 26015 PIVA 01771780191

ELABORATO:
 Layout delle opere in progetto su catastale

PROGETTISTI: Ing. Riccardo Cangelosi		 Ing. Gaetano Scurto	
Data: 16-03-2023	Rev. Data 00	Revisione 16-03-2023	Descrizione emissione

Scala: 1/2.000
Tavola: **02.C_7**