


- LEGENDA**
- AREE NELLA DISPONIBILITA' DEL PROPONENTE
 - POWER STATION IN CONTAINER
 - ASSERVIMENTO PER ELETTRODOTTO E PASSAGGIO
 - ESPROPRIO
 - NUMERO DI RIFERIMENTO DITTA PROPRIETARIA
 - CAVIDOTTO AT 36KV INTERRATO
 - CAVIDOTTO AT 36KV INTERRATO TRA STAZIONE DI CONSEGNA PRODUTTORE E SET
 - LIMITE FOGLIO CATASTALE

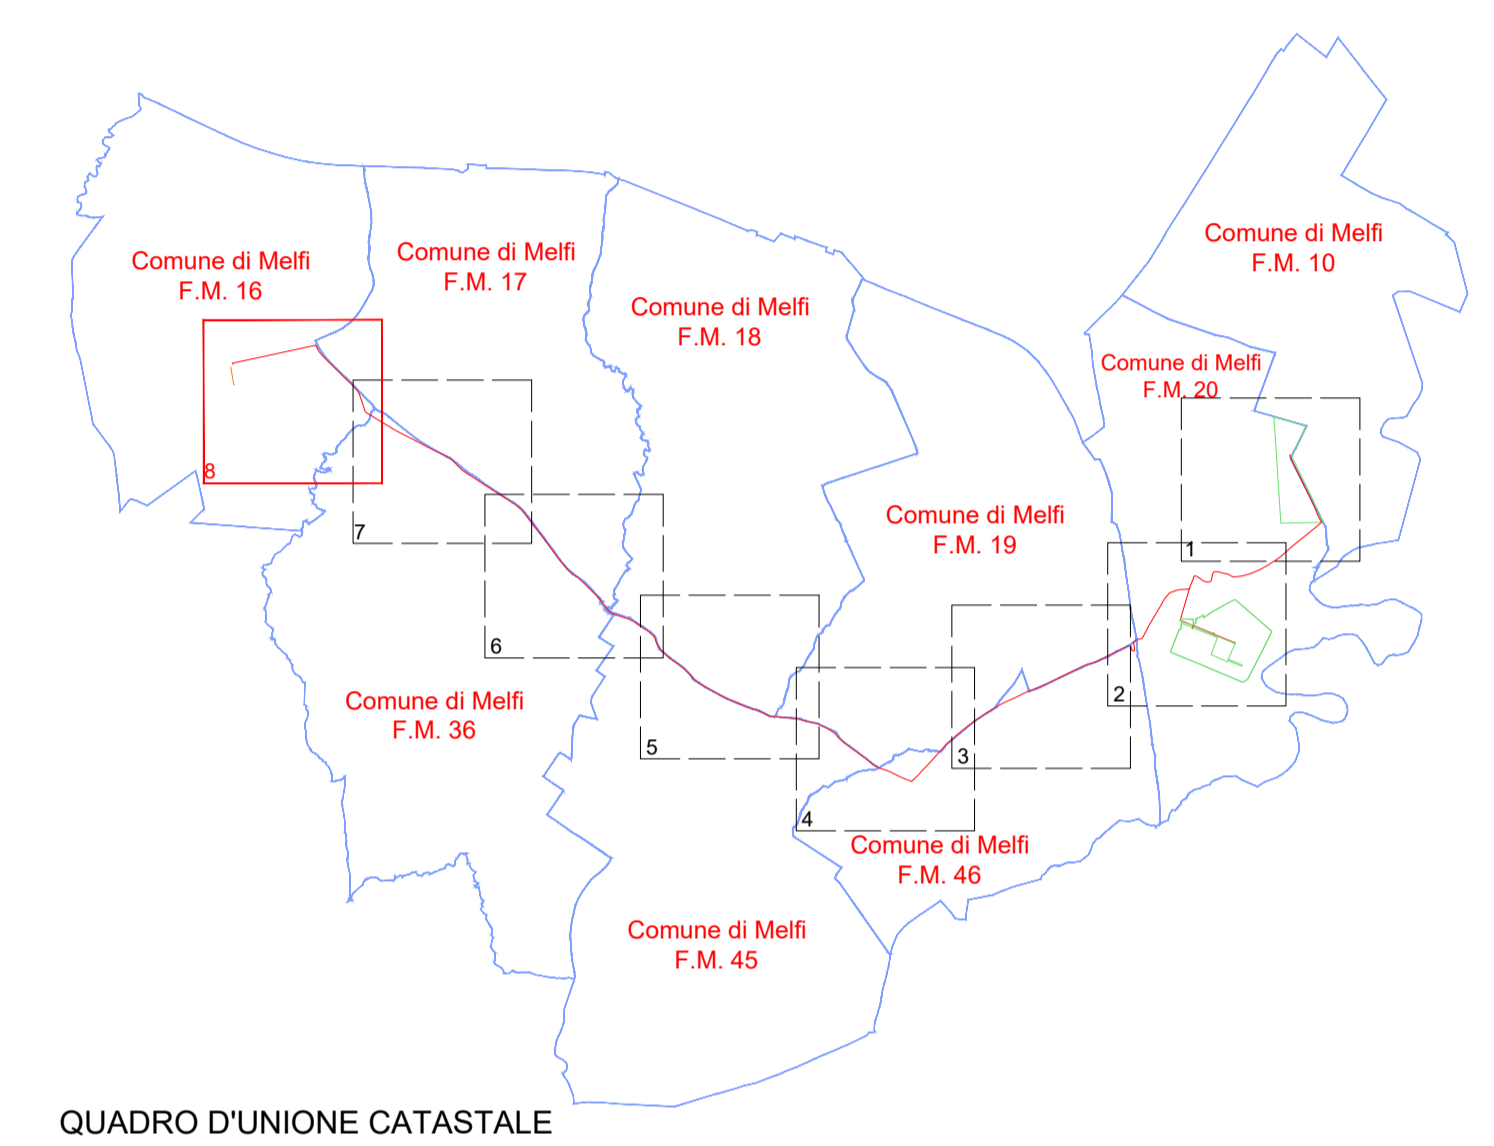





PROGETTO:
 Progetto definitivo per la realizzazione di un impianto agrovoltaiico denominato "PV Melfi" di P_n pari a 19,8 MW da realizzarsi nel Comune di Melfi (PZ)

Progetto Definitivo

PROPONENTE:
 **DREN SOLARE 5 s.r.l.**
SORRESINA (CR) VIA PIETRO TRIBOLLA 4 CAP 28015 PIVA 01771780191

ELABORATO:
 Layout delle opere in progetto su catastale

PROGETTISTI:
 **Ing. Riccardo Caporaso**
Data: 16-03-2023

Scala: 1/2.000
 Tavola: **02.C_8**

Rev.	Data	Revisione	Descrizione
00	16-03-2023		emissione