


±E/N=2538940/4122520

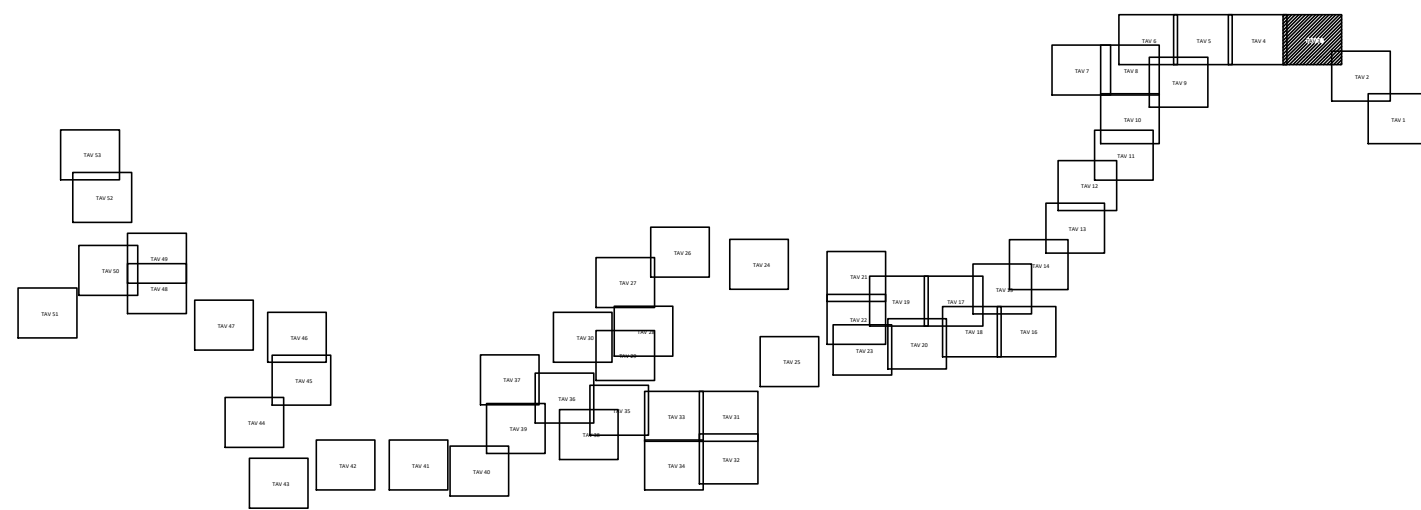

COMMITTENTE:



PROGETTAZIONE:



LINEA CATANIA - SIRACUSA

DIREZIONE TECNICA

U.O. PROGETTAZIONE LINEE, NODI E ARMAMENTO

PROGETTO DI FATTIBILITA' TECNICO ECONOMICA

COLLEGAMENTO FERROVIARIO CON IL PORTO DI AUGUSTA

RILIEVI CELERIMETRICI

PLANIMETRIA RILIEVO TOPOGRAFICO 4/53- A04- OPP 31-31BIS

SCALA:

1:200

COMMESSA LOTTO FASE ENTE TIPO DOC. OPERA/DISCIPLINA PROGR. REV.

RS62 00 R 13 R9 IF0009 003 B

Rev.	Descrizione	Redatto	Data	Verificato	Data	Approvato	Data	Autorizzato	Data
A	Emissione Esecutiva	F. Colari	Aprile 2002	R. Neri	Aprile 2002	F. Colari	Aprile 2002	F. Colari	Aprile 2002
B	Emissione Esecutiva	F. Colari	Maggio 2002	R. Neri	Maggio 2002	F. Colari	Maggio 2002	F. Colari	Maggio 2002

File: RS62 0.0 R 13 RB F 00 0.0 003 B.dwg

n. Elab.: