


±E/N=2538580/4122520

±E/N=2538760/4122520

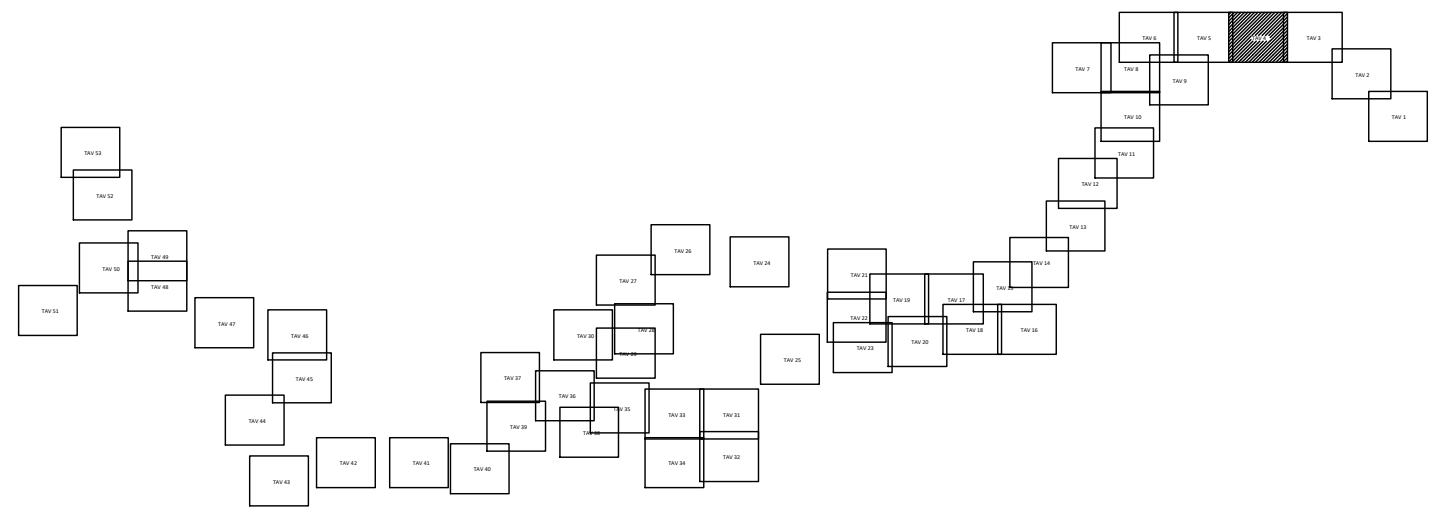

±E/N=2538580/4122380

±E/N=2538760/4122380

COMMITTENTE:



PROGETTAZIONE:



LINEA CATANIA - SIRACUSA

DIREZIONE TECNICA

U.O. PROGETTAZIONE LINEE, NODI E ARMAMENTO

PROGETTO DI FATTIBILITA' TECNICO ECONOMICA

COLLEGAMENTO FERROVIARIO CON IL PORTO DI AUGUSTA

RILIEVI CELERIMETRICI

PLANIMETRIA RILIEVO TOPOGRAFICO 4/53 - A04 - OP 30 - SEZ S35-S37

SCALA:

1:200

COMMESSA LOTTO FASE ENTE TIPO DOC. OPERA/DISCIPLINA PROGR. REV.

RS62 00 R 13 R9 IF0009 004 B

Rev.	Descrizione	Redatto	Data	Verificato	Data	Approvato	Data	Autorizzato	Data
A	Emissione Esecutiva	F. Colletti	Aprile 2022	R. Rossi	Aprile 2022	P. Carosello	Aprile 2022	V. Carosello	Maggio 2022
B	Emissione Esecutiva	F. Colletti	Maggio 2022	R. Rossi	Maggio 2022	P. Carosello	Maggio 2022	V. Carosello	Maggio 2022

File: RS62.0.0.R.13.R9 (F.00.0.004.B) dwg

n. Elab.: