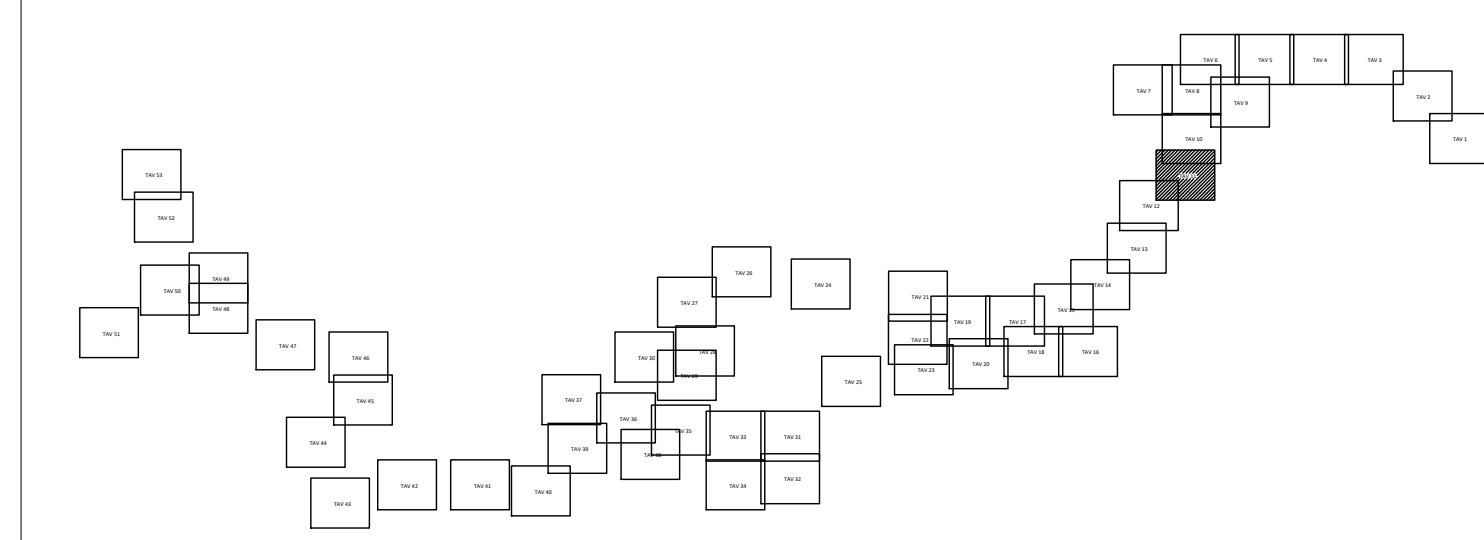


COMMITTENTE:

PROGETTAZIONE:

LINEA CATANIA - SIRACUSA

DIREZIONE TECNICA

U.O. PROGETTAZIONE LINEE, NODI E ARMAMENTO

PROGETTO DI FATTIBILITA' TECNICO ECONOMICA

COLLEGAMENTO FERROVIARIO CON IL PORTO DI AUGUSTA

RILIEVI CELERIMETRICI

PLANIMETRIA RILIEVO TOPOGRAFICO 11/53-A04

SCALA:

1:200

COMMESSA	LOTTO	FASE	ENTE	TIPO DOC.	OPERA/DISCIPLINA	PROGR.	REV.
RS62	00	R	13	R9	IF0009	011	B

Rev.	Descrizione	Redatto	Data	Verificato	Data	Approvato	Data	Autorizzato Data
A	Emissione Esecutiva	F. Colletti	Aprile 2002	R. Anzi	Aprile 2002	P. Carone	Aprile 2002	V. Carone Maggio 2002
B	Emissione Esecutiva	F. Colletti	Maggio 2002	R. Anzi	Maggio 2002	P. Carone	Maggio 2002	ITALFERR S.p.A. Dir. Ing. Riccardo Carone Ing. Riccardo Carone

File: RS62.0.R.13.R9.F.00.0.011.B.dwg

n. Elab.: