



COMMITTENTE:

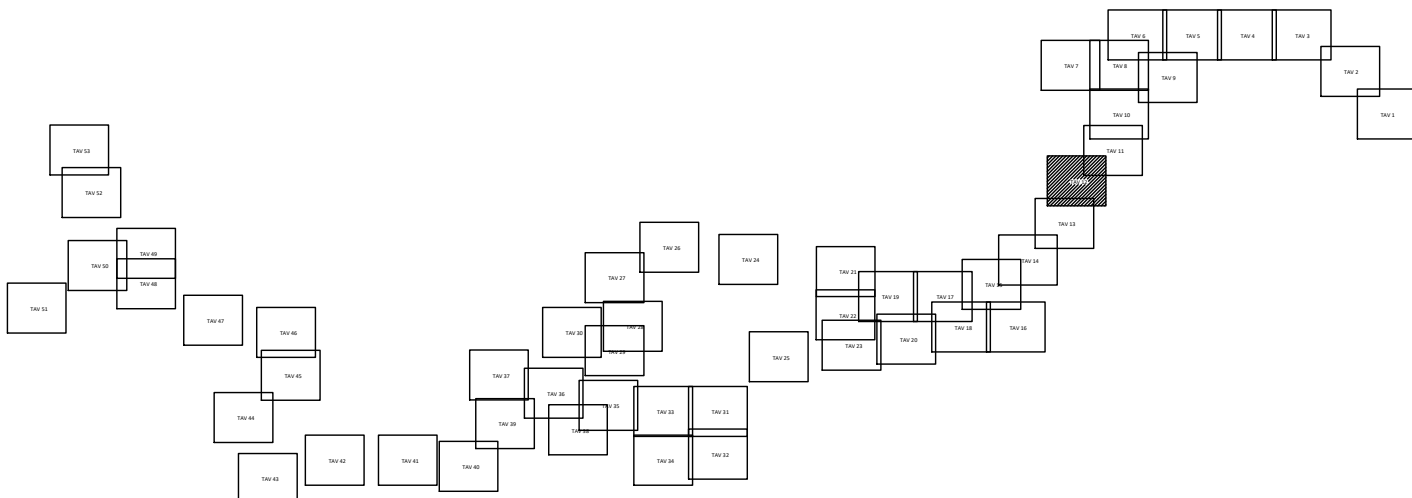

PROGETTAZIONE:

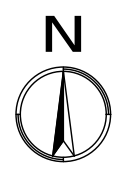

LINEA CATANIA - SIRACUSA

DIREZIONE TECNICA
U.O. PROGETTAZIONE LINEE, NODI E ARMAMENTO

PROGETTO DI FATTIBILITA' TECNICO ECONOMICA
COLLEGAMENTO FERROVIARIO CON IL PORTO DI AUGUSTA

RILIEVI CELERIMETRICI
PLANIMETRIA RILIEVO TOPOGRAFICO 12/53 - A04

SCALA:
1:200

COMMESSA LOTTO FASE ENTE TIPO DOC. OPERA/DISCIPLINA PROGR. REV.

RS62 00 R 13 R9 IF0009 012 B

Rev.	Descrizione	Redatto	Data	Verificato	Data	Approvato	Data	Autorizzato Data
A	Emissione Esecutiva	F. Colletti	Aprile 2002	R. Rossi	Aprile 2002	P. Caracciolo	Aprile 2002	1° Corso Maggio 2002
B	Emissione Esecutiva	F. Colletti	Maggio 2002	P. Rossi	Maggio 2002	P. Caracciolo	Maggio 2002	ITALFERR S.p.A. - Direzione Tecnica - 1° Corso Maggio 2002

File: R582.0.0.R.13.R9.IF.00.0.012.B.dwg

n. Elab.: