

±E/N=2537820/4121560

+

+

+







+

+

+

±E/N=2537820/4121420

+

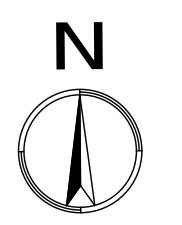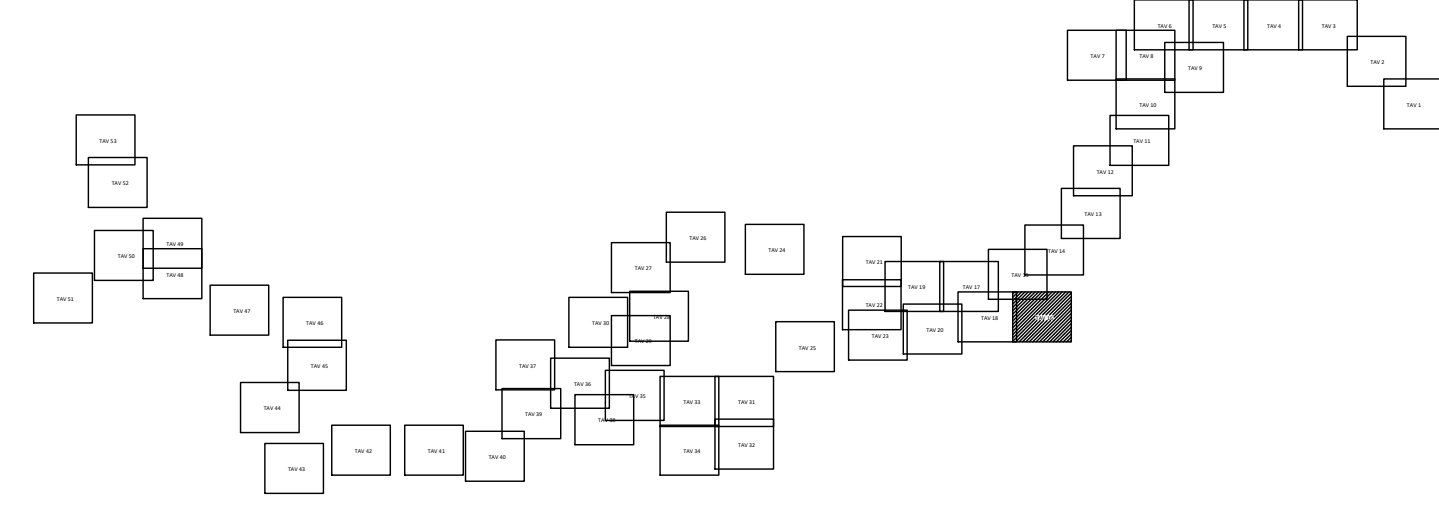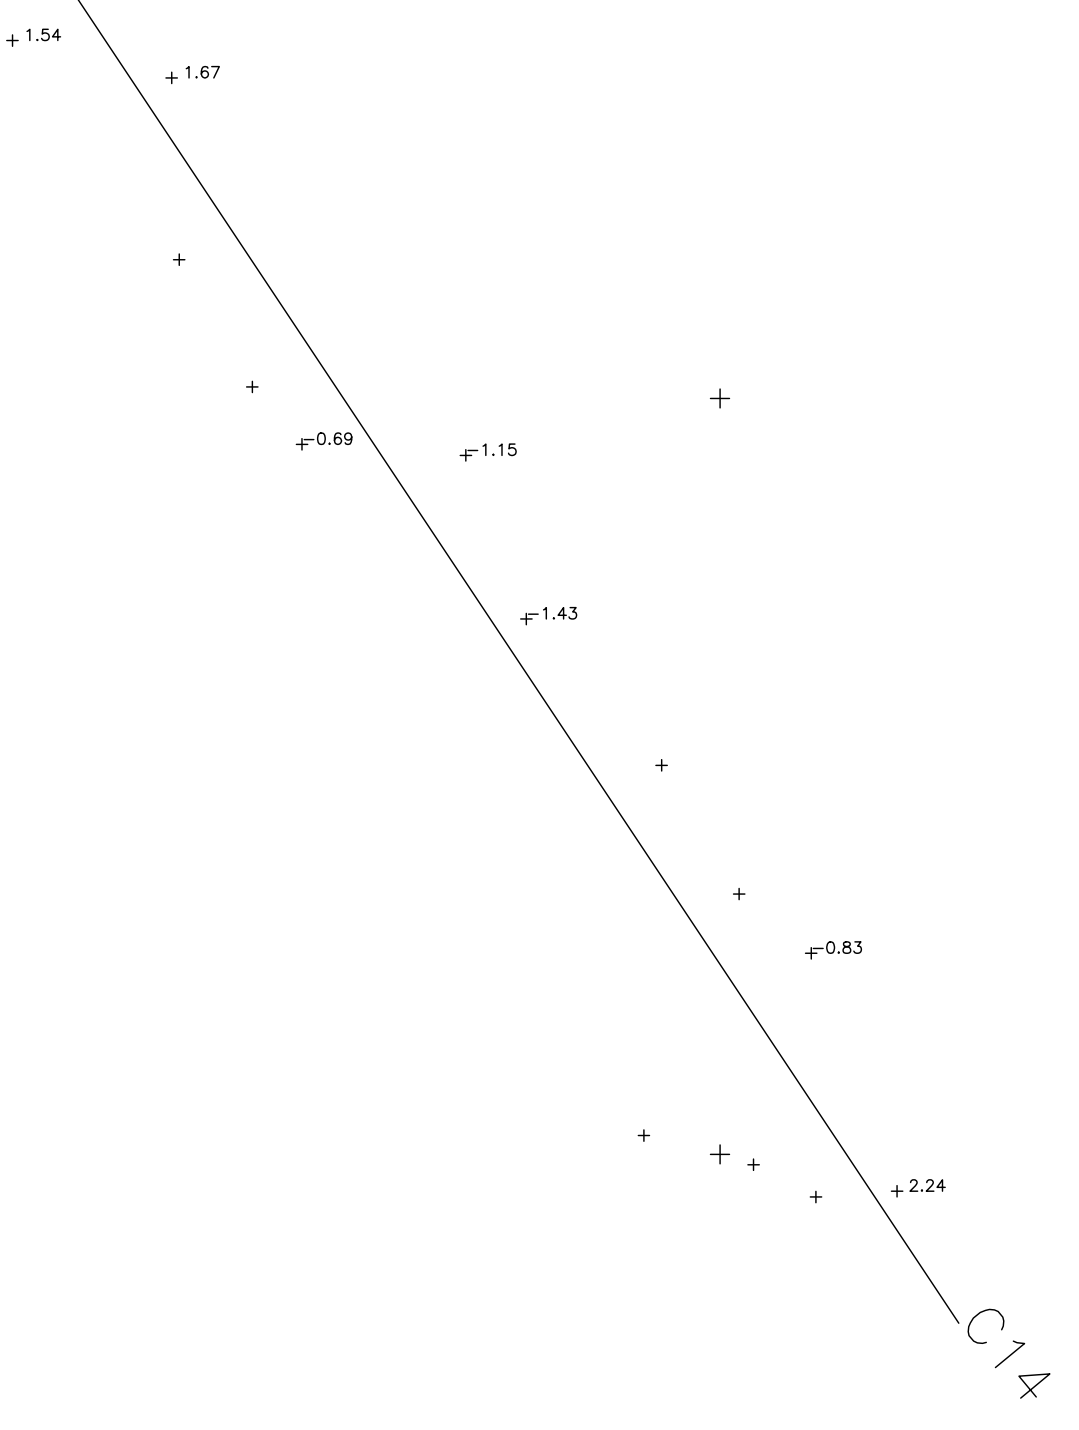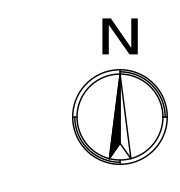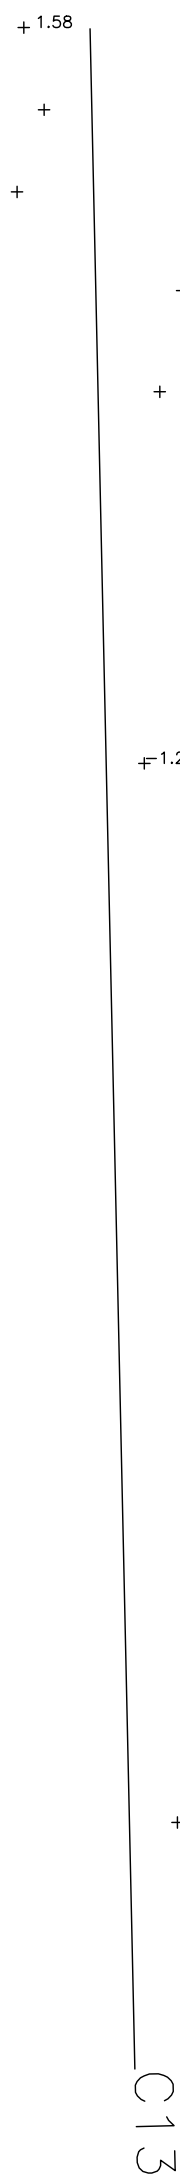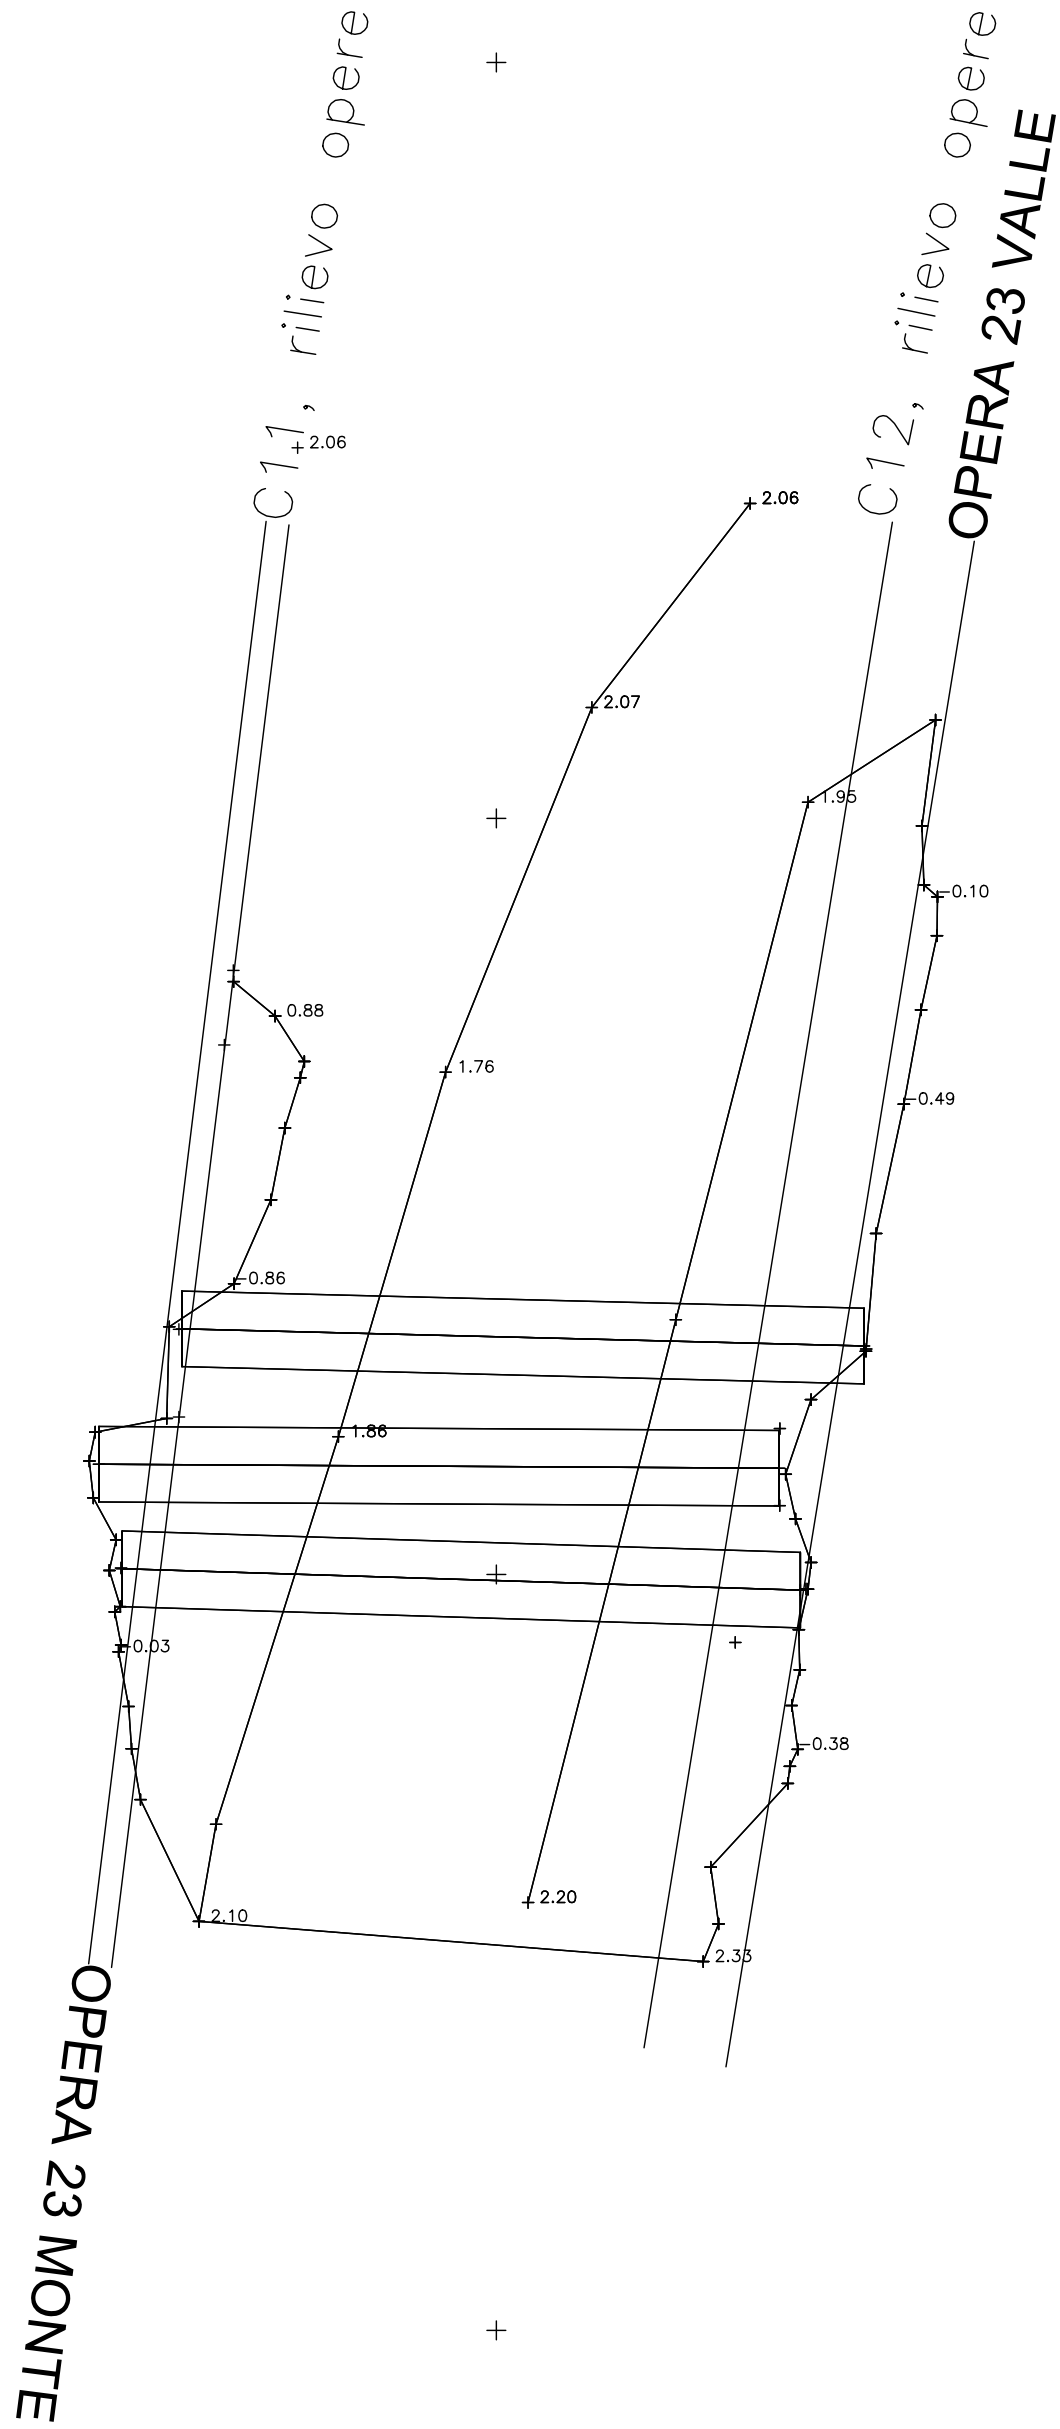

COMMITTENTE:
RFI
INFRASTRUTTURE FERROVIARIE ITALIANE
GRUPPO FERROVIE DELLO STATO ITALIANE

PROGETTAZIONE:
ITALFERR
GRUPPO FERROVIE DELLO STATO ITALIANE

LINEA CATANIA - SIRACUSA
DIREZIONE TECNICA
U.O. PROGETTAZIONE LINEE, NODI E ARMAMENTO

PROGETTO DI FATTIBILITA' TECNICO ECONOMICA
COLLEGAMENTO FERROVIARIO CON IL PORTO DI AUGUSTA

RILIEVI CELERIMETRICI
PLANIMETRIA RILIEVO TOPOGRAFICO 16/53 - A04 - OP23 - SEZ C12 - C13 - C14

SCALA:
1:200

COMMESSA LOTTO FASE ENTE TIPO DOC. OPERA/DISCIPLINA PROGR. REV.
RS62 00 R 13 R9 1 F0009 016 B

Rev.	Descrizione	Redatto	Data	Verificato	Data	Approvato	Data	Autorizzato Data
A	Emissione Esecutiva	F. Colletti	Aprile 2012	R. Ascoli	Aprile 2012	F. Carlini	Aprile 2012	10.04.2012
B	Emissione Esecutiva	F. Colletti	Maggio 2012	R. Ascoli	Maggio 2012	F. Carlini	Maggio 2012	10.05.2012

File: RS62.0.0.R.13.R9.F.00.0.0.016.B.dwg n. Elab.: