


COMMITTENTE

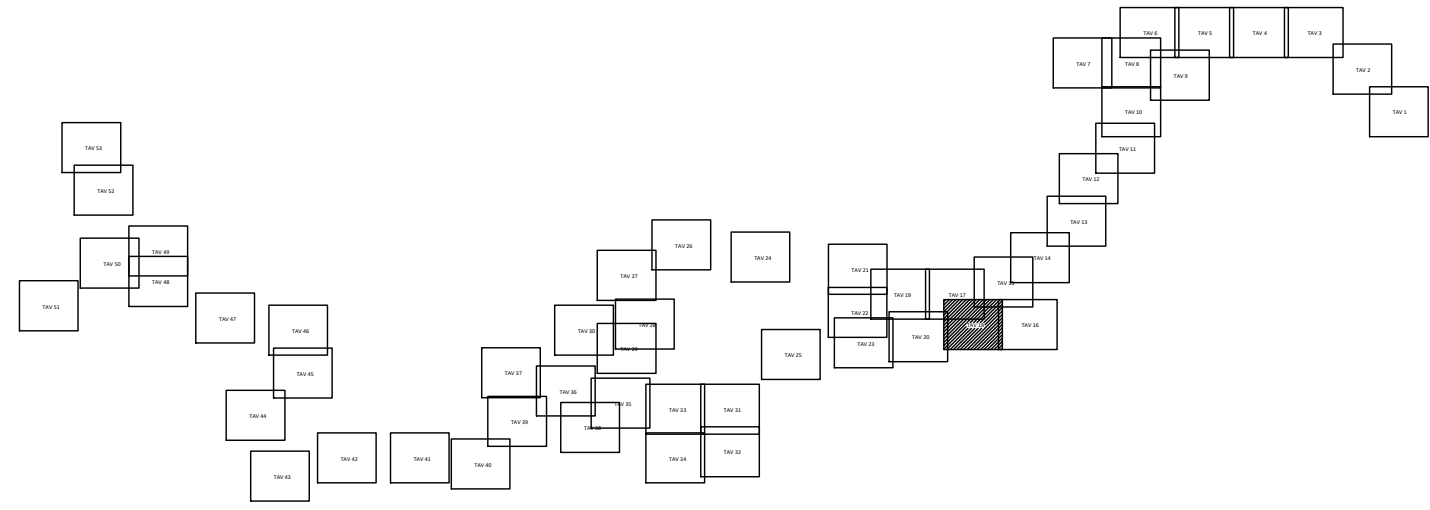

PROGETTAZIONE

**LINEA CATANIA - SIRACUSA****DIREZIONE TECNICA**

U.O. PROGETTAZIONE LINEE, NODI E ARMAMENTO

PROGETTO DI FATTIBILITA' TECNICO ECONOMICA

COLLEGAMENTO FERROVIARIO CON IL PORTO DI AUGUSTA

RILIEVI CELERIMETRICI

PLANIMETRIA RILIEVO TOPOGRAFICO 18/53 - A04 - SEZ C09 - C10

SCALA:

1:200

COMMESSA	LOTTO	FASE	ENTE	TIPO DOC.	OPERA/DISCIPLINA	PROGR.	REV.
----------	-------	------	------	-----------	------------------	--------	------

[illegible]

File: R952.0.0.R.13.R9JF.00.0.9.018.B.dwg

n. Elab.: