

+EN=2536700/4121820

+

+

+

+

+

+

+

+EN=2536860/4121820

+

+

+EN=2536700/4121680

+

+

+





+

+

+

+

+EN=2536860/4121680

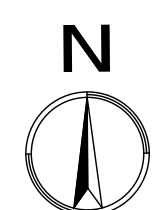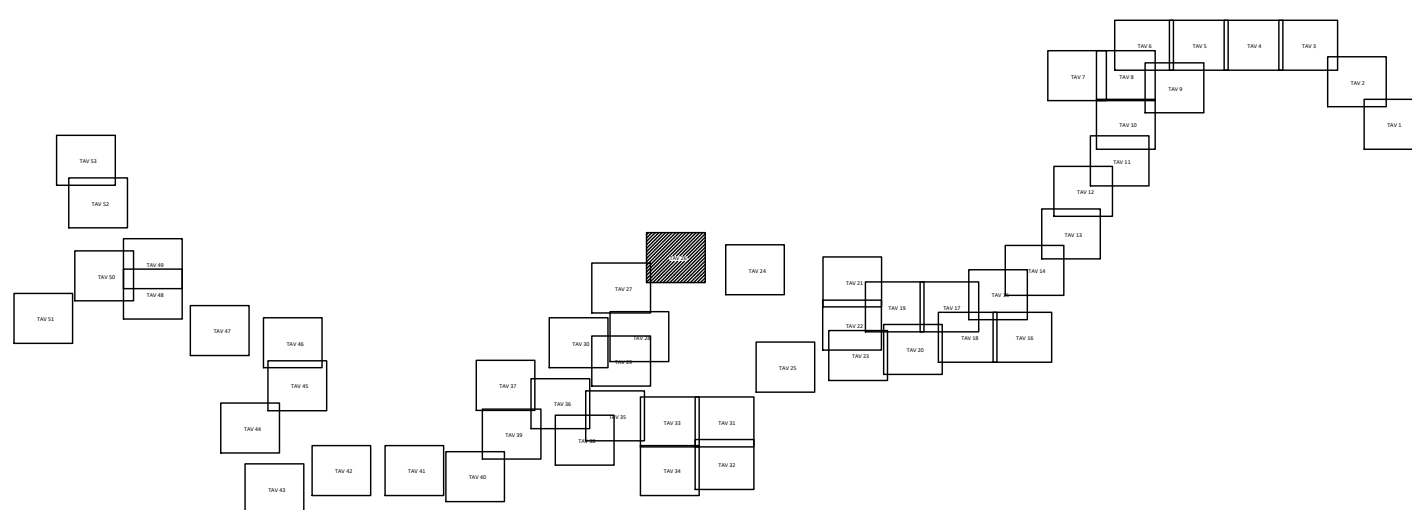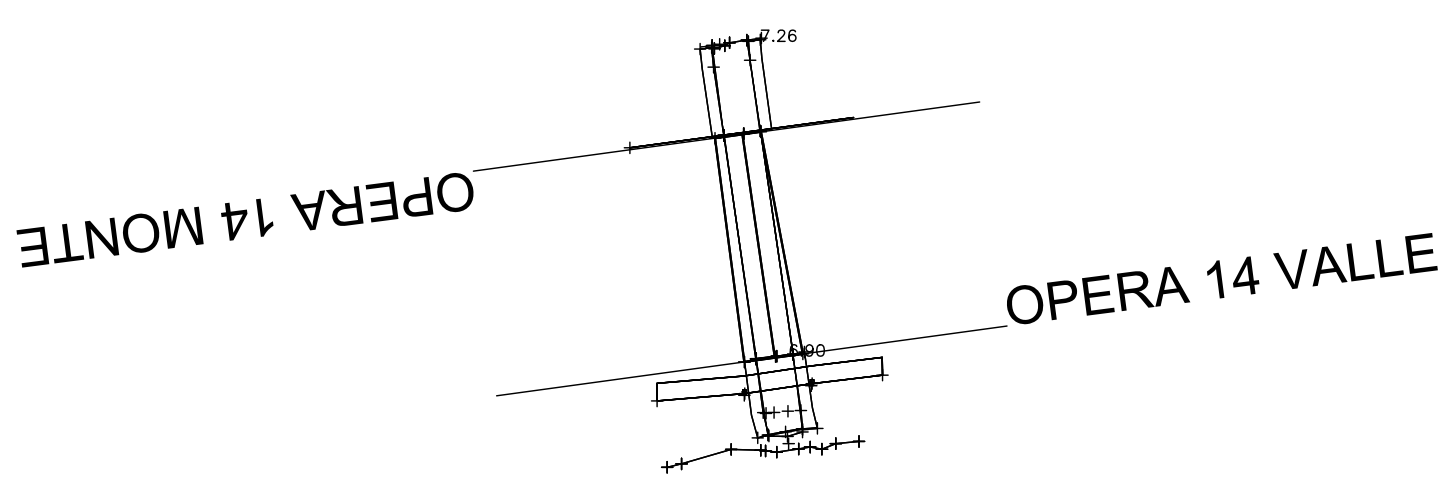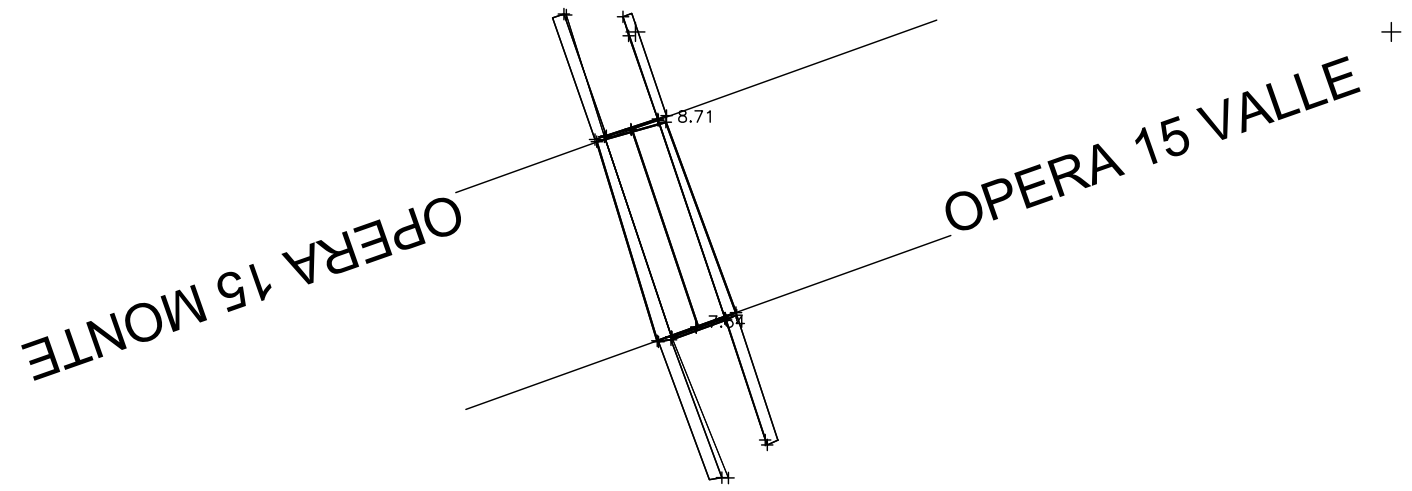

COMMITTENTE:



PROGETTAZIONE:



LINEA CATANIA - SIRACUSA

DIREZIONE TECNICA

U.O. PROGETTAZIONE LINEE, NODI E ARMAMENTO

PROGETTO DI FATTIBILITA' TECNICO ECONOMICA

COLLEGAMENTO FERROVIARIO CON IL PORTO DI AUGUSTA

RILIEVI CELERIMETRICI

PLANIMETRIA RILIEVO TOPOGRAFICO 26/53 - OPP 14-15

SCALA:

1:200

COMMESSA LOTTO FASE ENTE TIPO DOC. OPERA/DISCIPLINA PROGR. REV.

RS62 00 R 13 R9 IF0009 026 B

Rev.	Descrizione	Redatto	Data	Verificato	Data	Approvato	Data	Autorizzato Data
A	Emissione Esecutiva	F. Corbelli	Aprile 2002	R. Rossi	Aprile 2002	G. Caracciolo	Aprile 2002	V. Corbelli Maggio 2002
B	Emissione Esecutiva	F. Corbelli	Maggio 2002	R. Rossi	Maggio 2002	G. Caracciolo	Maggio 2002	ITALFERR S.p.A. Direttore Tecnico e Responsabile del Progetto

File: RS62 0.0 R 13 R9 IF 00.0 9.026 B.dwg

n. Elab.: