
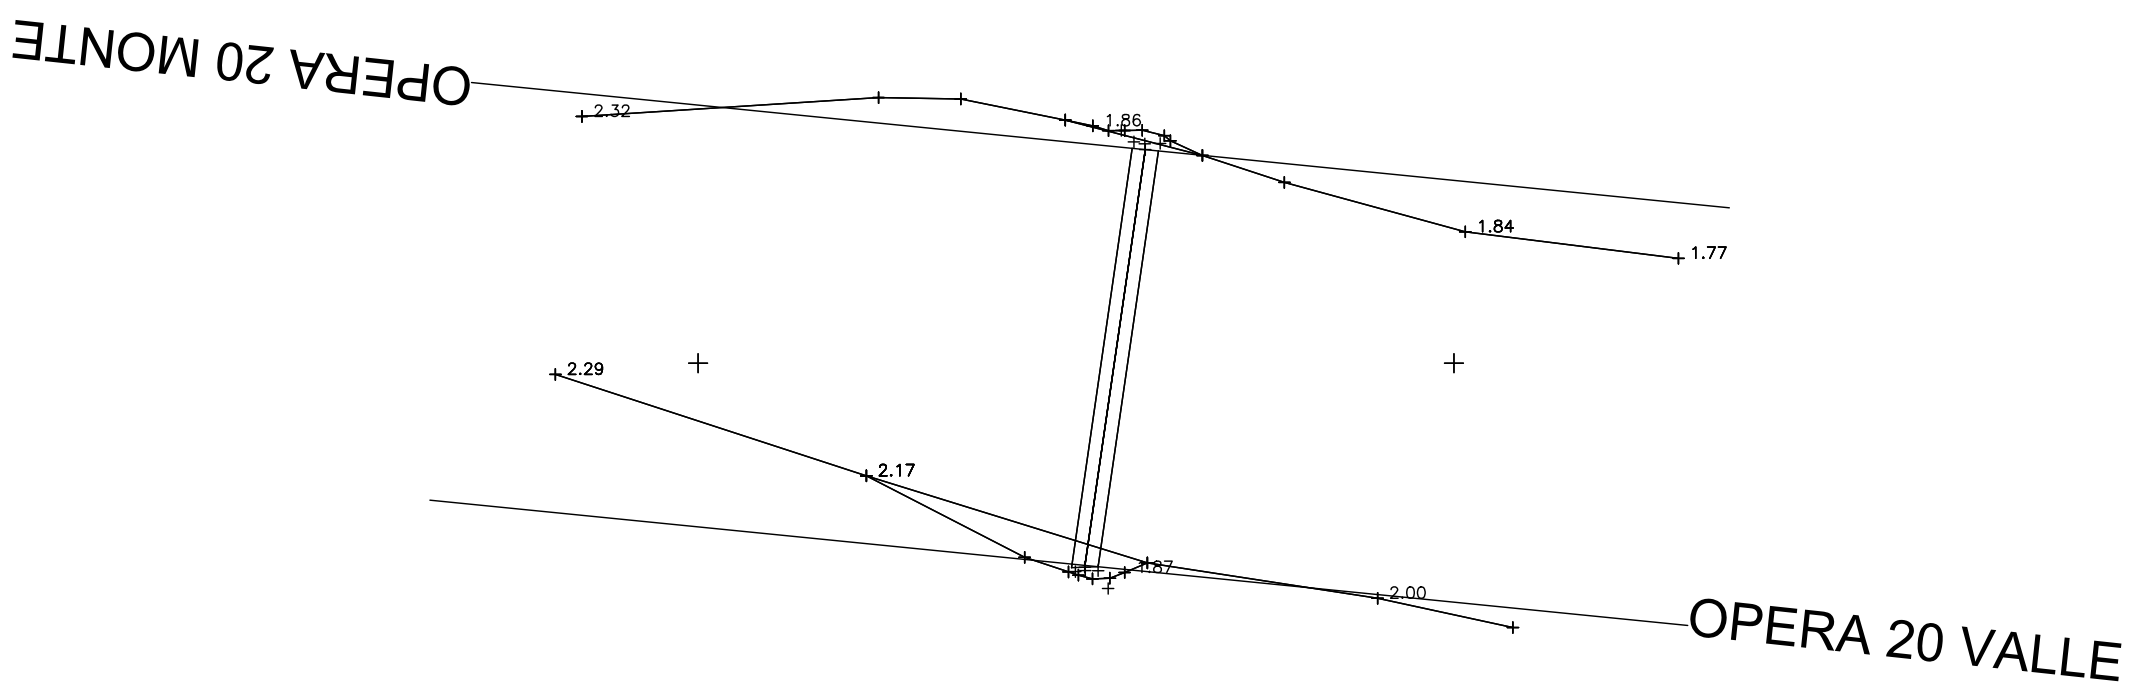
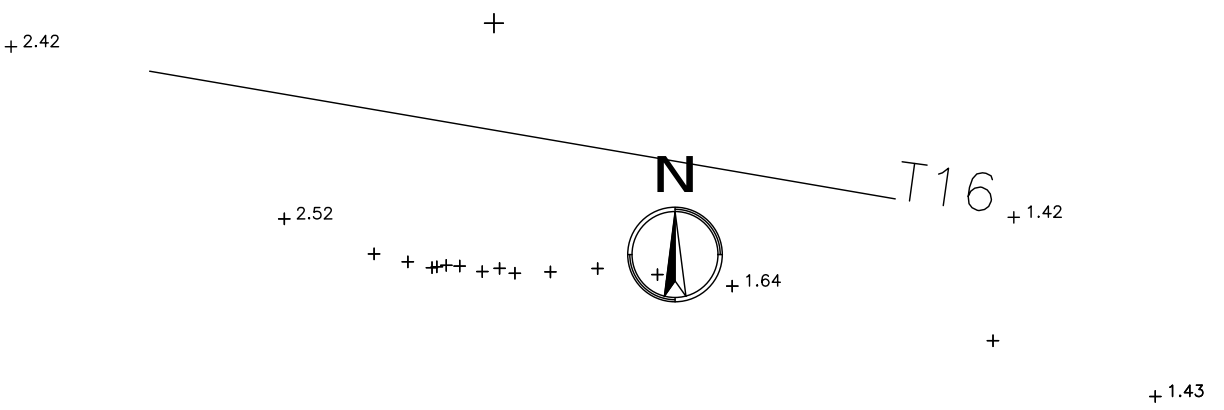
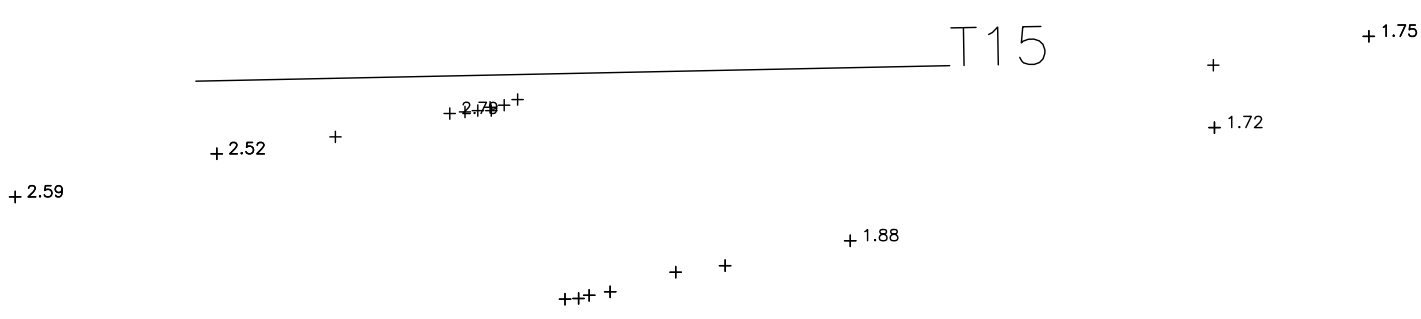





±E/N=2536580/4121540

±E/N=2536740/4121540

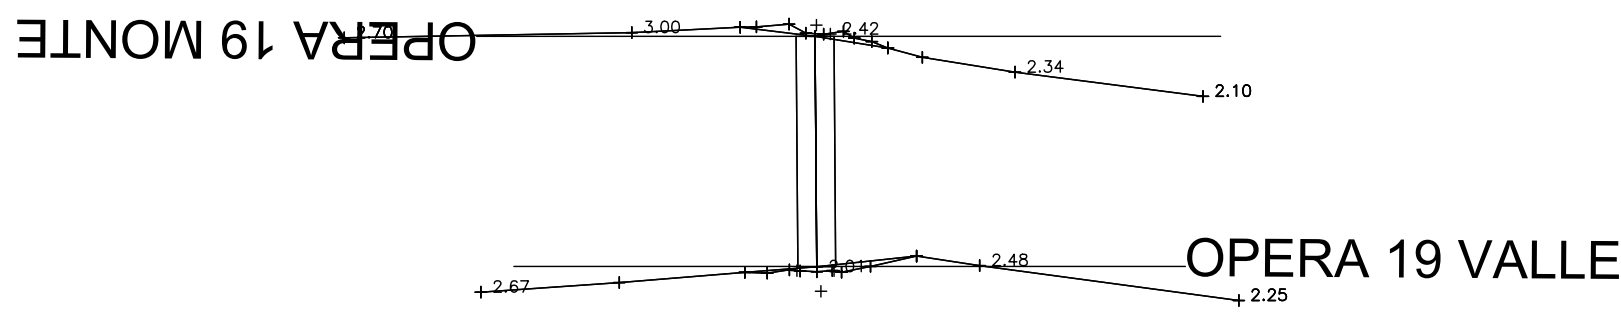

±E/N=2536580/4121420

±E/N=2536740/4121400

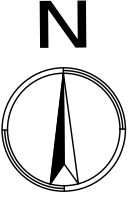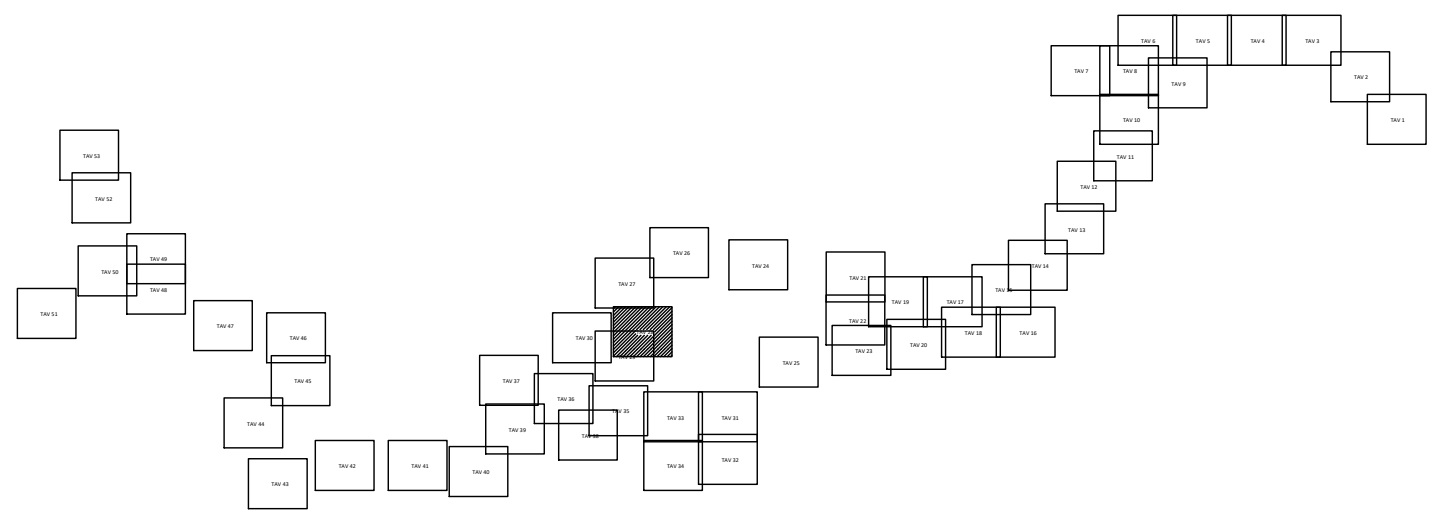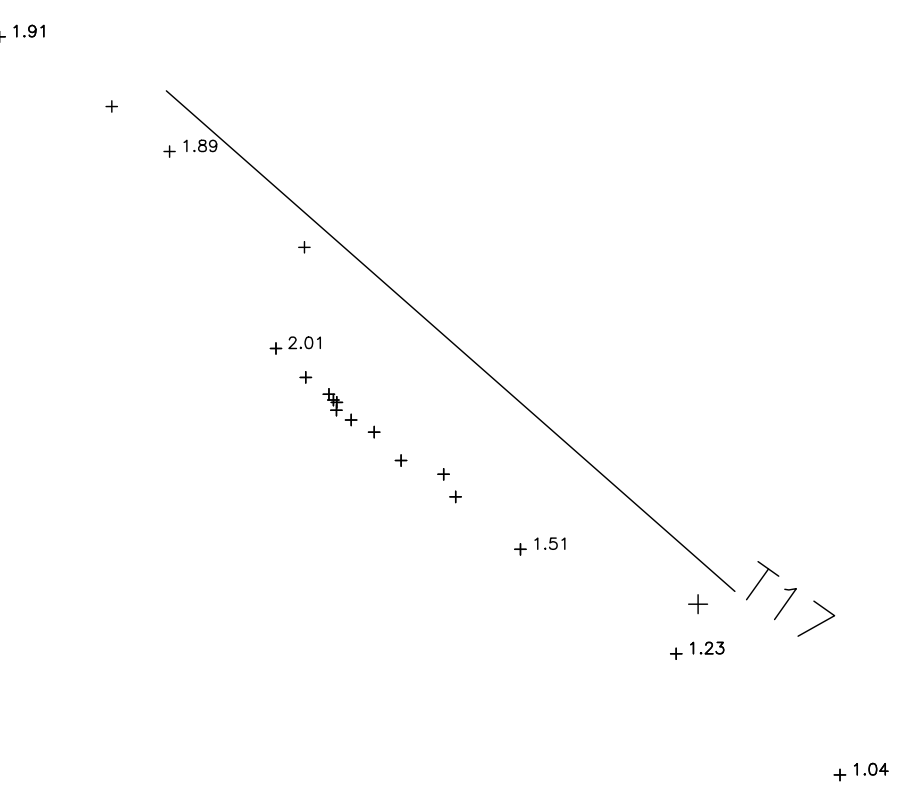

COMMITTENTE:

INFRASTRUTTURE FERROVIARIE ITALIANE
GRUPPO FERROVIE DELLO STATO ITALIANE

PROGETTAZIONE:

ITALFERR
GRUPPO FERROVIE DELLO STATO ITALIANE

LINEA CATANIA - SIRACUSA

DIREZIONE TECNICA
U.O. PROGETTAZIONE LINEE, NODI E ARMAMENTO

PROGETTO DI FATTIBILITA' TECNICO ECONOMICA

COLLEGAMENTO FERROVIARIO CON IL PORTO DI AUGUSTA

RILIEVI CELERIMETRICI
PLANIMETRIA RILIEVO TOPOGRAFICO 28/53 - OPP 19-20 - Sez T14-T15-T16-T17

SCALA:
1:200

COMMESSA LOTTO FASE ENTE TIPO DOC. OPERA/DISCIPLINA PROGR. REV.
RS62 00 R 13 R9 IF0009 028 B

Rev.	Descrizione	Redatto	Data	Verificato	Data	Approvato	Data	Autorizzato	Data
A	Emissione Esecutiva	F. Colaneri	Aprile 2022	R. Rossi	Aprile 2022	F. Carlini	Aprile 2022	V. Carlini	Maggio 2022
B	Emissione Esecutiva	F. Colaneri	Maggio 2022	R. Rossi	Maggio 2022	F. Carlini	Maggio 2022	V. Carlini	Maggio 2022

File: RS62.0.0.R.13.R9.F.00.0.0.028.B.dwg n. Elab.