

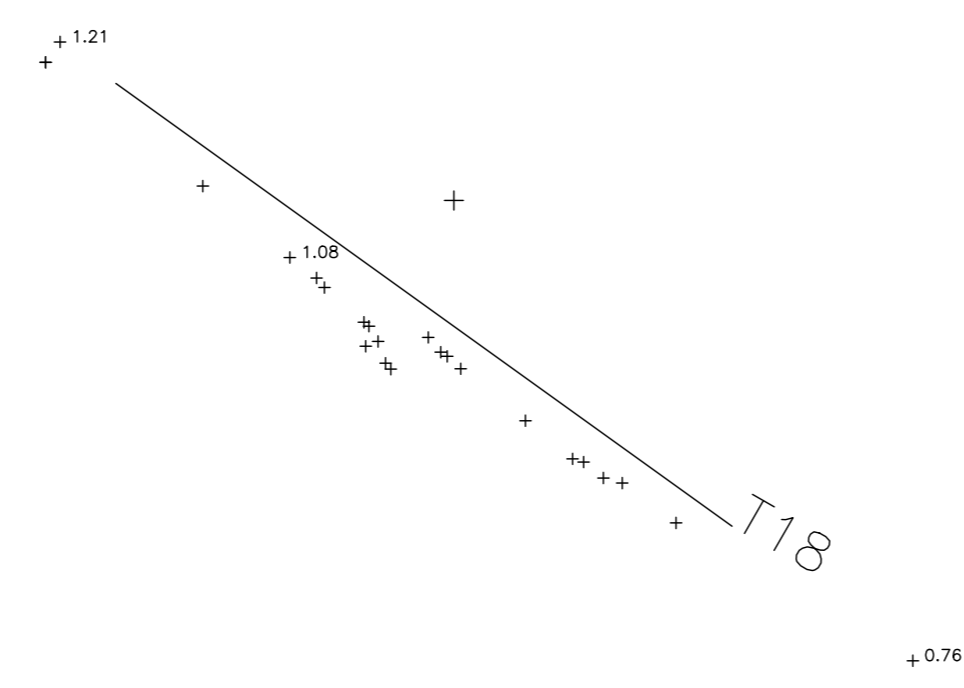


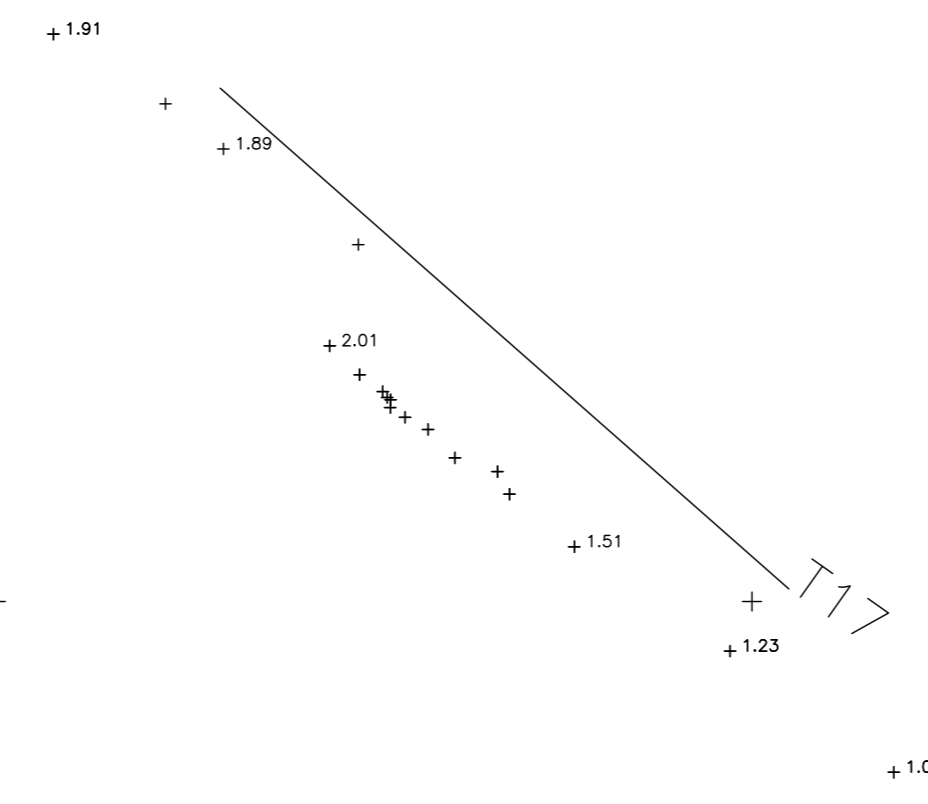


EN=25365204121480

EN=25366804121480

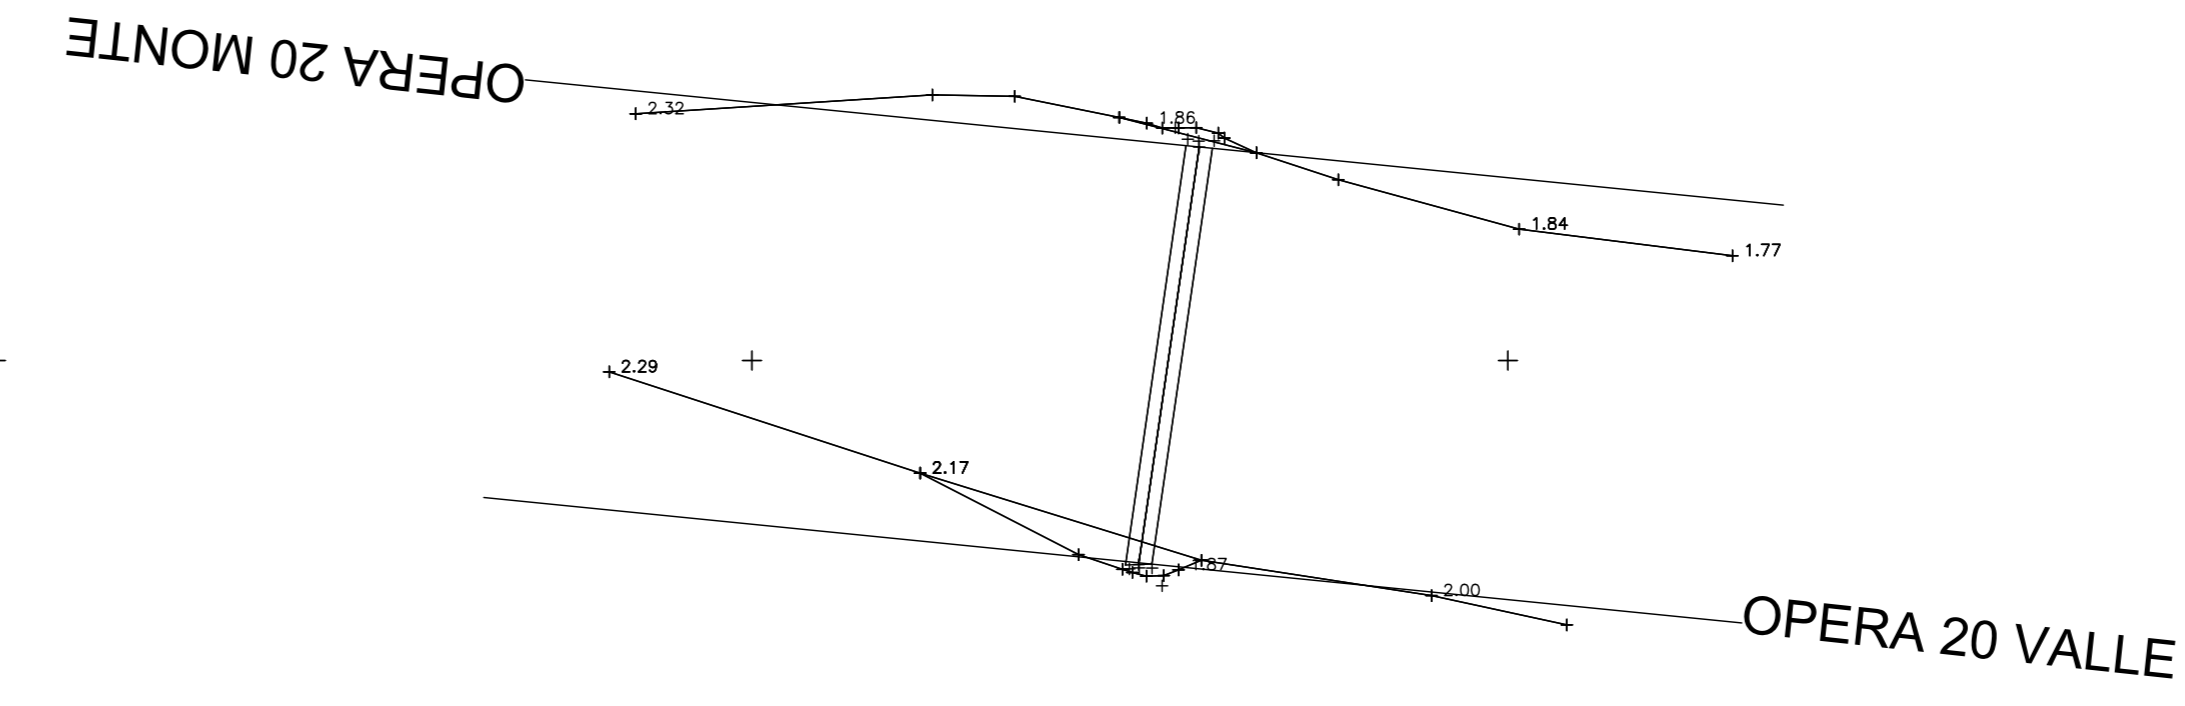

EN=25365204121340

EN=25366804121340

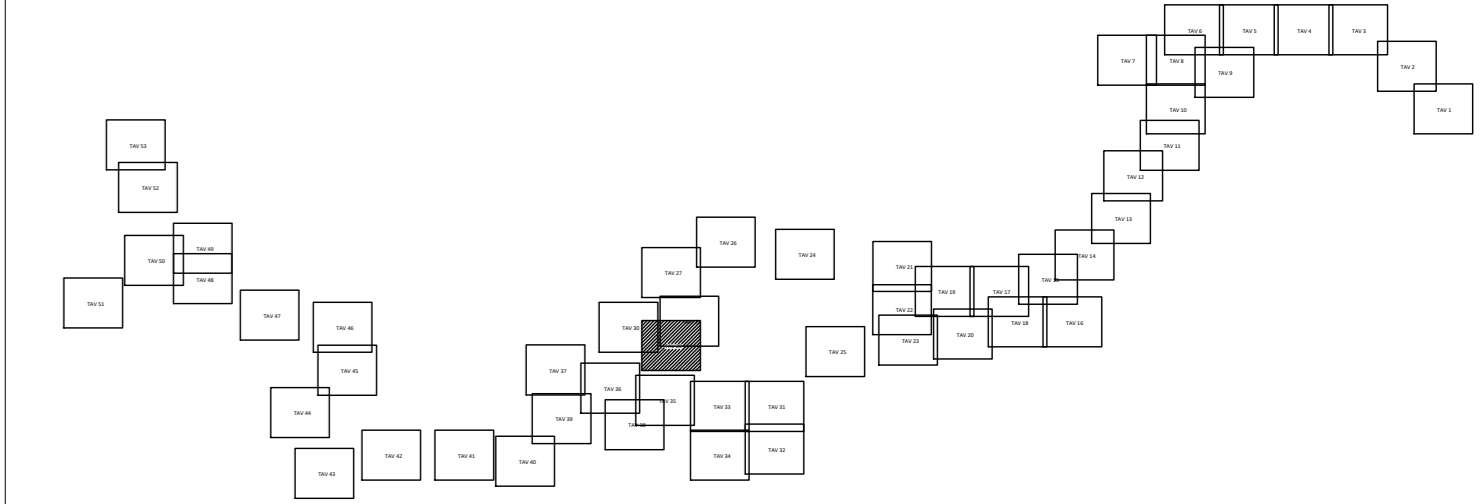

COMMITTENTE:


PROGETTAZIONE:


LINEA CATANIA - SIRACUSA

DIREZIONE TECNICA
 U.O. PROGETTAZIONE LINEE, NODI E ARMAMENTO

PROGETTO DI FATTIBILITA' TECNICO ECONOMICA
 COLLEGAMENTO FERROVIARIO CON IL PORTO DI AUGUSTA

RILIEVI CELERIMETRICI
 PLANIMETRIA RILIEVO TOPOGRAFICO 29/53 - OP 20 - Sez T16-T17-T18

SCALA:
 1:200

COMMESSA LOTTO FASE ENTE TIPO DOC. OPERA/DISCIPLINA PROGR. REV.

RS62 00 R 13 R9 IF0009 029 B

Rev.	Descrizione	Redatto	Data	Verificato	Data	Approvato	Data	Autorizzato	Data
A	Emissione Esecutiva	F. Ciani	Aprile 2022	R. Neri	Aprile 2022	P. Colaninno	Aprile 2022	V. Conti	Maggio 2022
B	Emissione Esecutiva	F. Ciani	Maggio 2022	R. Neri	Maggio 2022	P. Colaninno	Maggio 2022	ITALFERR S.p.A.	29/53 - OP 20 - Sez T16-T17-T18

File: R562.0.0.R.13.R9.F.00.0.0.029.0.dwg n. Elab.