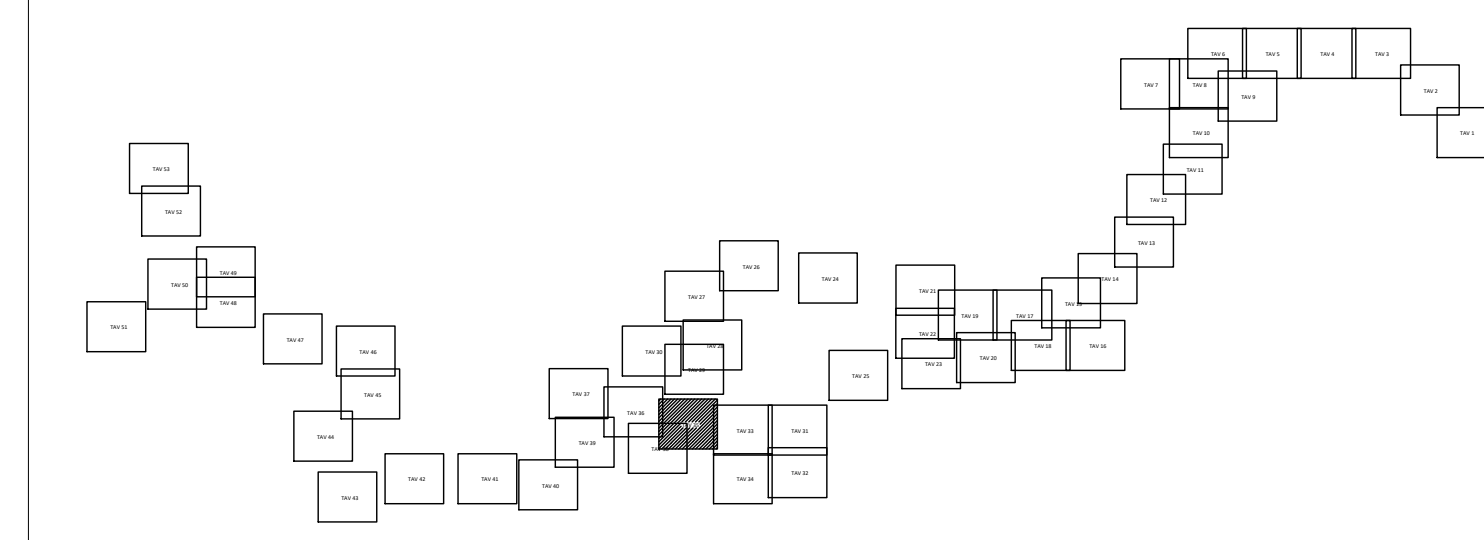


U.O. PROGETTAZIONE LINEE, NODI E ARMAMENTO

COLLEGAMENTO FERROVIARIO CON IL PORTO DI AUGUSTA

1:200

[illegible]

	n. Elab.:
--	-----------