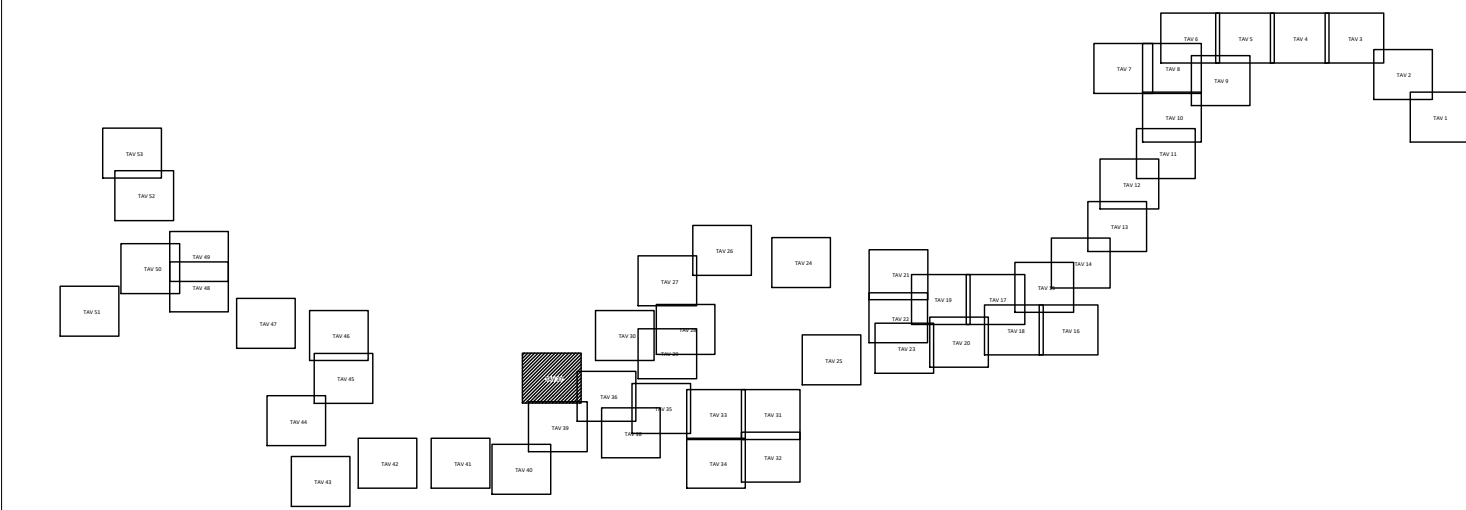


COMMITTENTE:

RFI
RETE FERROVIARIA ITALIANA
GRUPPO FERROVIE DELLO STATO ITALIANE

PROGETTAZIONE:

ITALFERR
GRUPPO FERROVIE DELLO STATO ITALIANE

LINEA CATANIA - SIRACUSA

DIREZIONE TECNICA
U.O. PROGETTAZIONE LINEE, NODI E ARMAMENTO

PROGETTO DI FATTIBILITA' TECNICO ECONOMICA

COLLEGAMENTO FERROVIARIO CON IL PORTO DI AUGUSTA

RILIEVI CELERIMETRICI
PLANIMETRIA RILIEVO TOPOGRAFICO 37/53 - A 05

SCALA:
1:200

COMMESSA LOTTO FASE ENTE TIPO DOC. OPERA DISCIPLINA PROGR. REV.

RS62 **00** **R** **13** **RS** **IF0009** **037** **B**

Rev.	Descrizione	Redatto	Data	Verificato	Data	Approvato	Data	Autorizzato	Data
A	Emissione Esecutiva	S. Carli	Aprile 2002	S. Rossi	Aprile 2002	Z. Cattaneo	Aprile 2002	V. Carli	Maggio 2002
B	Emissione Esecutiva	S. Carli	Maggio 2002	S. Rossi	Maggio 2002	Z. Cattaneo	Maggio 2002	ITALFERR S.p.A. n. 100/2002	10/05/2002

File: RS62.00.R.13.RS.F.00.0.0.07.0.dwg n. Elab.: