


±EN=2536160/4121240

±EN=2536320/4121240

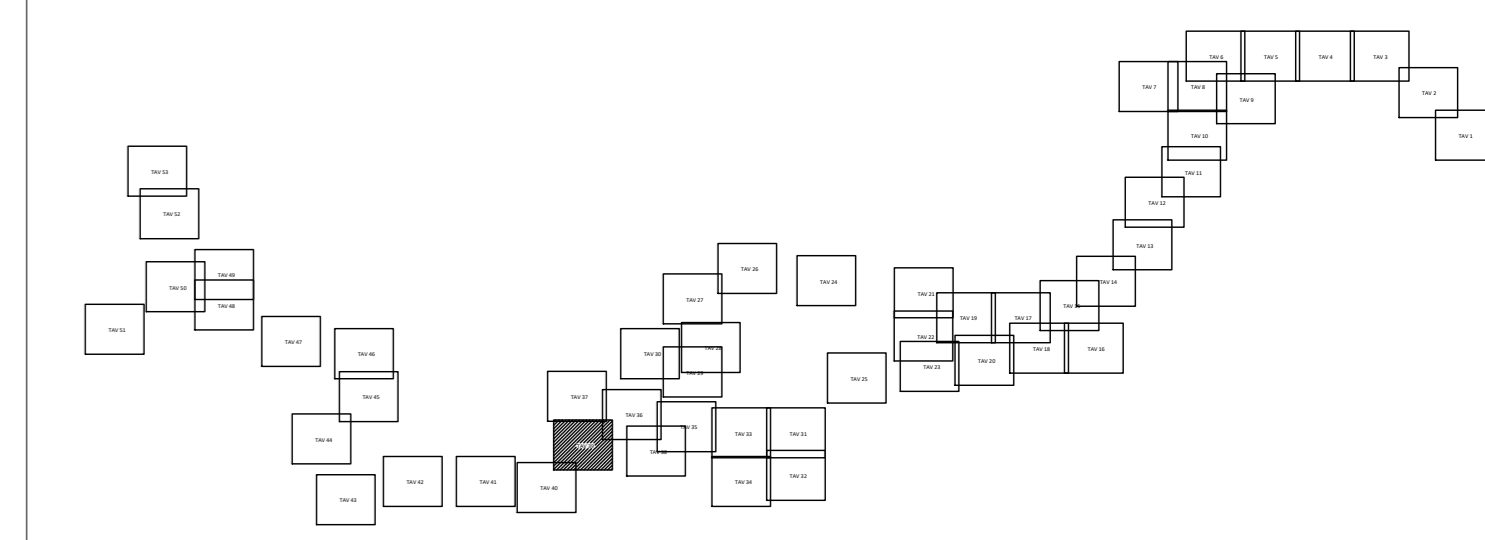

COMMITTENTE:

PROGETTAZIONE:

**LINEA CATANIA - SIRACUSA**  
**DIREZIONE TECNICA**  
**U.O. PROGETTAZIONE LINEE, NODI E ARMAMENTO**

**PROGETTO DI FATTIBILITA' TECNICO ECONOMICA**  
**COLLEGAMENTO FERROVIARIO CON IL PORTO DI AUGUSTA**

RILIEVI CELERIMETRICI  
PLANIMETRIA RILIEVO TOPOGRAFICO 39/53 - Sez S03

SCALA:  
1:200

COMMESSA	LOTTO	FASE	ENTE	TIPO DOC.	OPERA/DISCIPLINA	PROGR.	REV.
RS62	00	R	13	R9	IF0009	039	B

Rev.	Descrizione	Redatto	Data	Verificato	Data	Approvato	Data	Autorizzato Data
A	Emissione Esecutiva	F. Coneri	Aprile 2012	R. Vito	Aprile 2012	P. Castellano	Aprile 2012	11.05.2012
B	Emissione Esecutiva	F. Coneri	Maggio 2012	P. Riva	Maggio 2012	P. Castellano	Maggio 2012	11.05.2012

File: RS62.0.0.R.13.R9.F.00.0.0.039.B.dwg n. Elab.:

±7.25

±EN=2536160/4121100

±EN=2536320/4121100

