

+E/N=2535840/4121120

+

+

+

+

+

+

+

+E/N=2536000/4121120

+

+

+

+


+

+

+

+

+

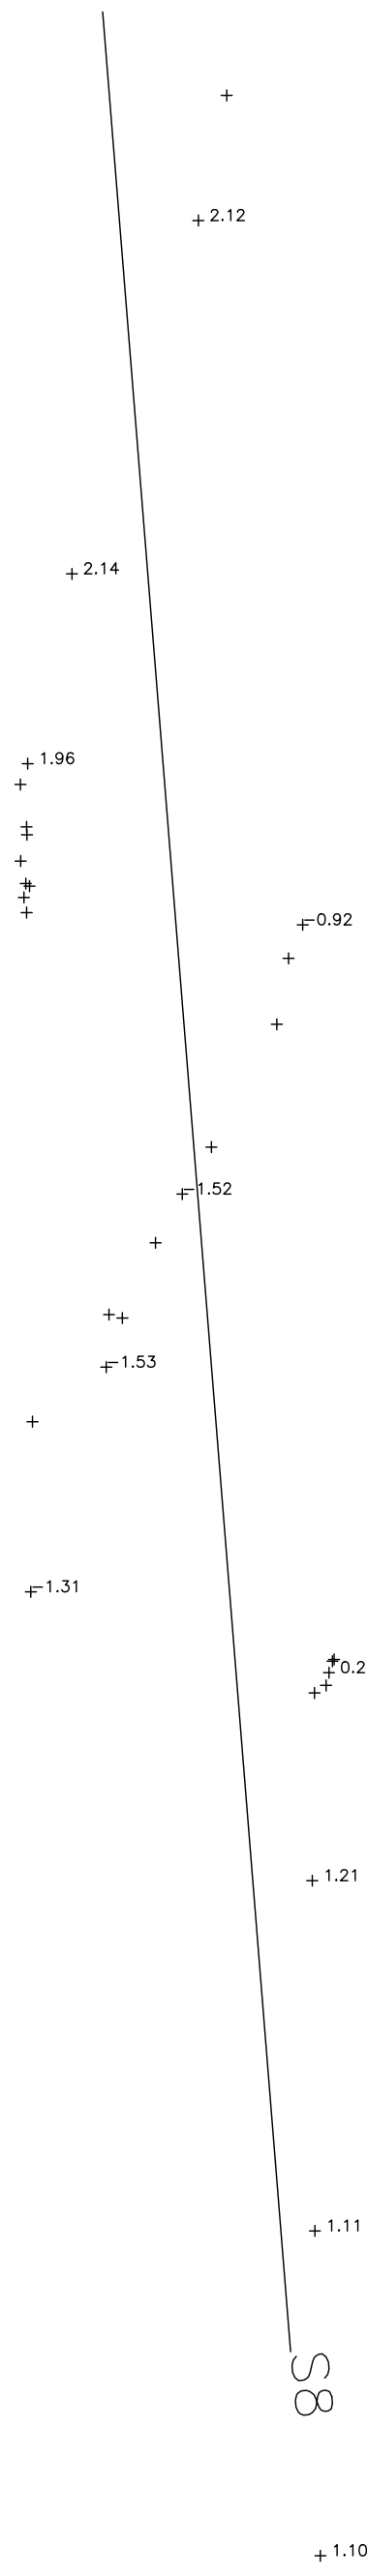

+

+

+

+

+

+

+

+

+

+

+

+

+

+

+

+

+

+E/N=2535840/4120980

+

+

+




+

+

+

+

+E/N=2536000/4120980

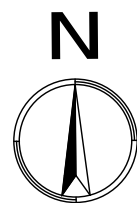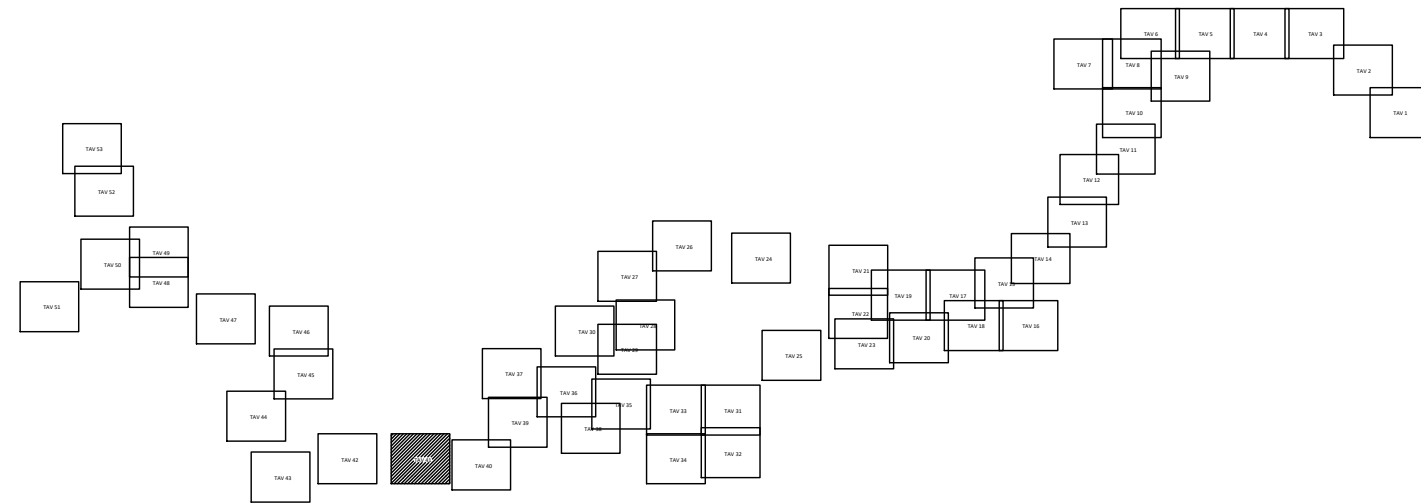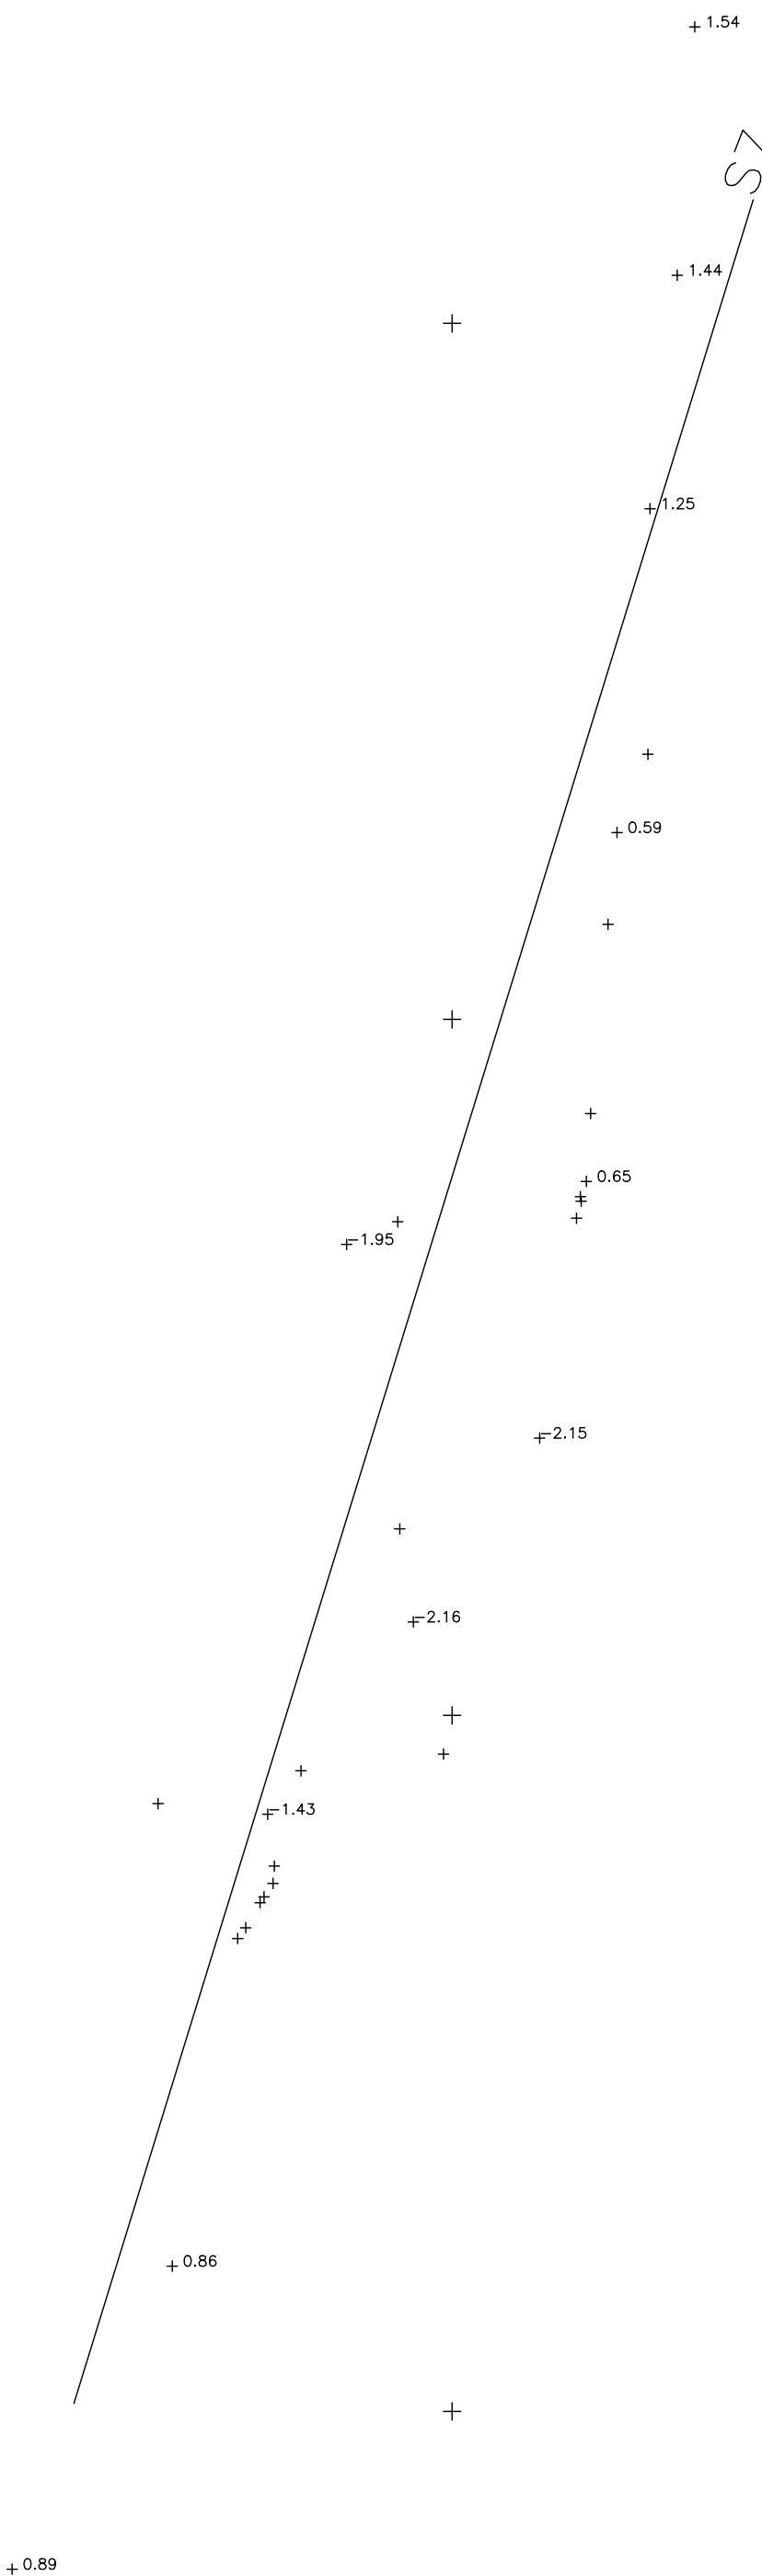

COMMITTENTE:



PROGETTAZIONE:



LINEA CATANIA - SIRACUSA

DIREZIONE TECNICA

U.O. PROGETTAZIONE LINEE, NODI E ARMAMENTO

PROGETTO DI FATTIBILITA' TECNICO ECONOMICA

COLLEGAMENTO FERROVIARIO CON IL PORTO DI AUGUSTA

RILIEVI CELERIMETRICI

PLANIMETRIA RILIEVO TOPOGRAFICO 41/53 - Sez S07-S08

SCALA:

1:200

COMMESSA LOTTO FASE ENTE TIPO DOC. OPERA/DISCIPLINA PROGR. REV.

RS62 00 R 13 R9 IF0009 041 B

Rev.	Descrizione	Redatto	Data	Verificato	Data	Approvato	Data	Autorizzato Data
A	Emissione Esecutiva	F. Colletti	Aprile 2012	R. Neri	Aprile 2012	F. Carbone	Aprile 2012	V. Carbone Maggio 2012
B	Emissione Esecutiva	F. Colletti	Maggio 2012	R. Neri	Maggio 2012	F. Carbone	Maggio 2012	ITALFERR S.p.A. Dott. Ing. Riccardo Carbone Dott. Ing. Riccardo Carbone

File: RS62.0.0.R.13.R9.F.00.0.0.041.B.dwg

n. Elab.: