
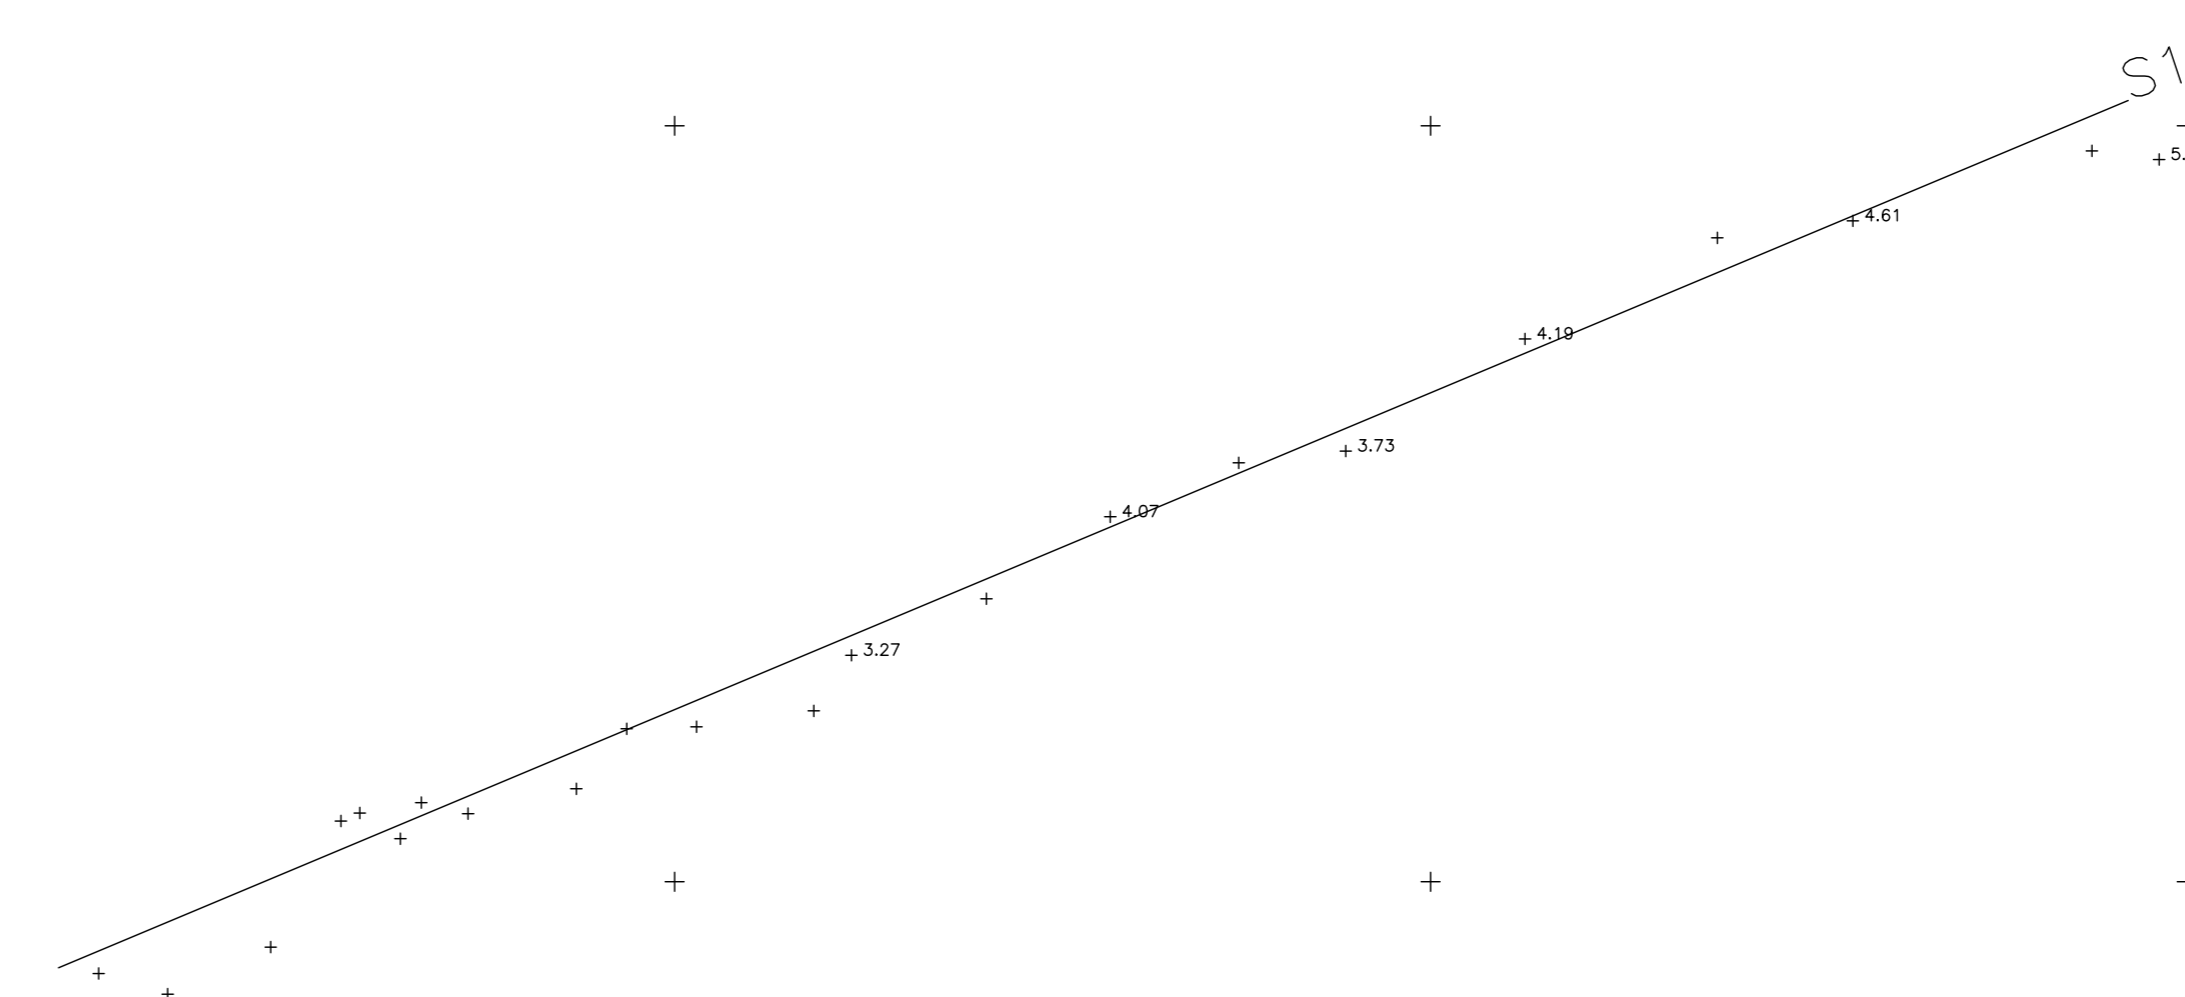



EN=2535440/4121540

EN=2535600/4121540

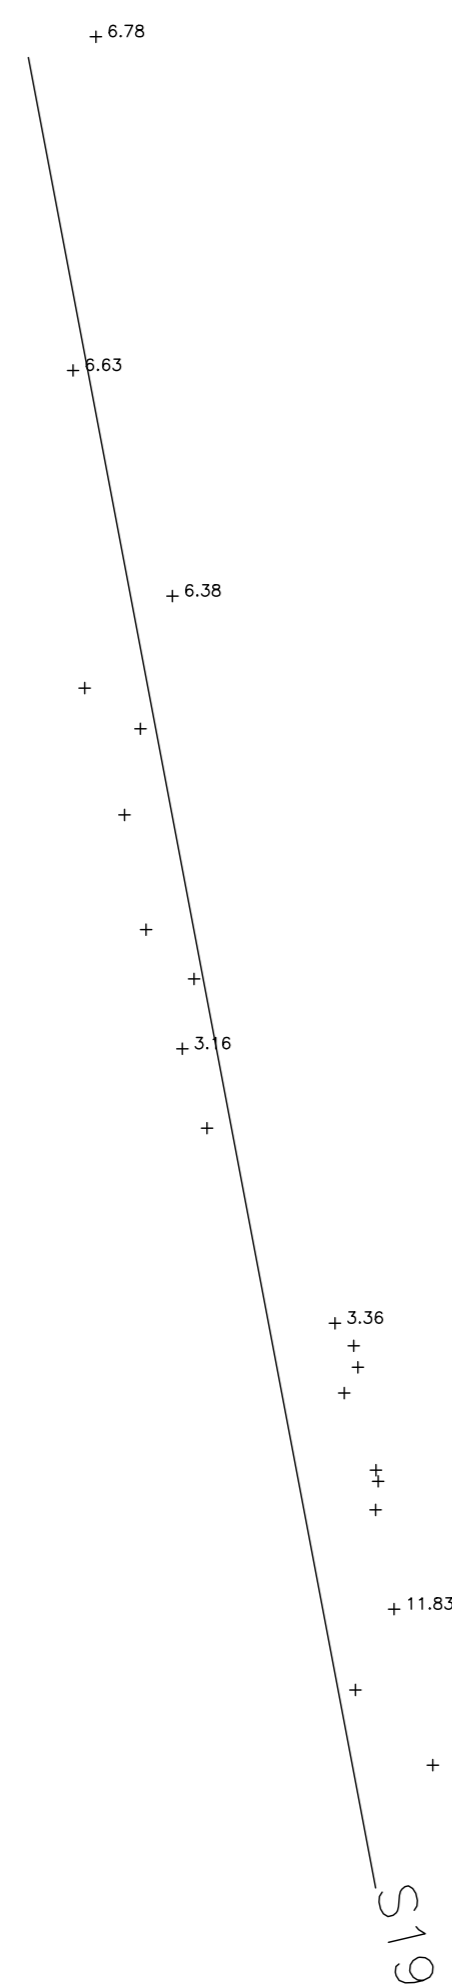

EN=2535440/4121400

EN=2535600/4121400

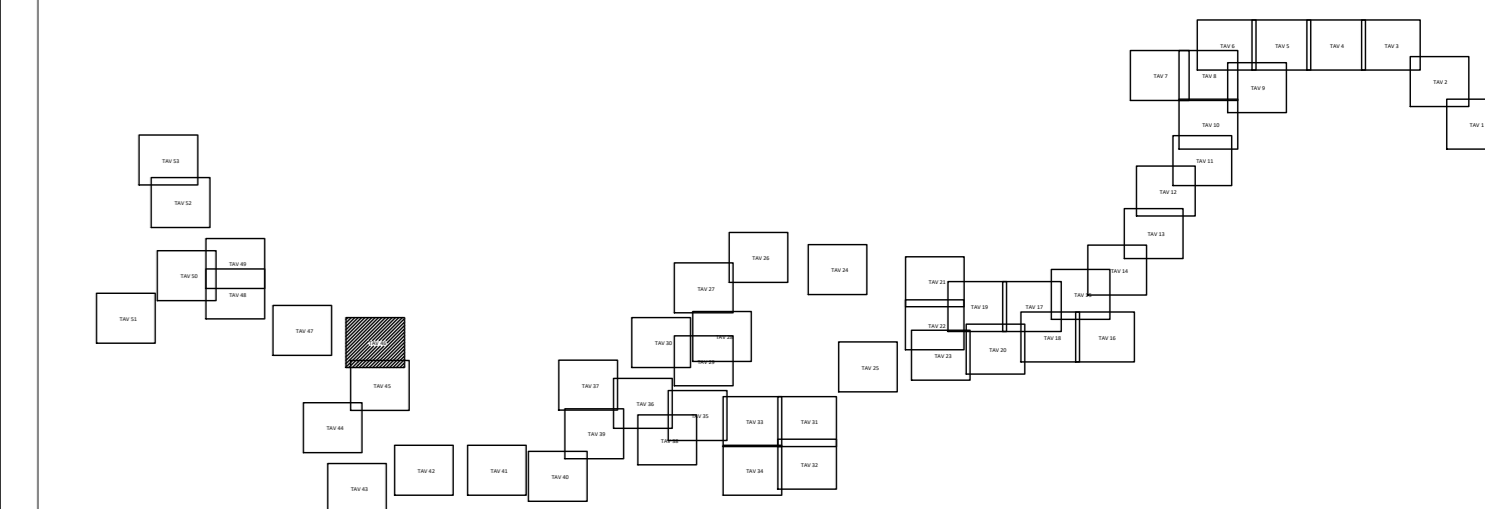

COMMITTENTE:  **RFI**  
**RETE FERROVIARIA ITALIANA**  
 GRUPPO FERROVIE DELLO STATO ITALIANE

PROGETTAZIONE:  **ITAFERR**  
 GRUPPO FERROVIE DELLO STATO ITALIANE

**LINEA CATANIA - SIRACUSA**

**DIREZIONE TECNICA**  
**U.O. PROGETTAZIONE LINEE, NODI E ARMAMENTO**

**PROGETTO DI FATTIBILITA' TECNICO ECONOMICA**  
**COLLEGAMENTO FERROVIARIO CON IL PORTO DI AUGUSTA**

RILIEVI CELERIMETRICI  
 PLANIMETRIA RILIEVO TOPOGRAFICO 46/53 - Sez S18-S19

SCALA: 1:200

COMMESSA LOTTO FASE ENTE TIPO DOC. OPERA/DISCIPLINA PROGR. REV.  
 RS62 00 R 13 R9 IF0009 048 B

Rev.	Descrizione	Redatto	Data	Verificato	Data	Approvato	Data	Autorizzato Data
A	Emersione Esecutiva	F. Colari	Aprile 2022	R. Nicol	Aprile 2022	F. Calabrese	Aprile 2022	V. Corbelli Maggio 2022
B	Emersione Esecutiva	F. Colari	Maggio 2022	R. Nicol	Maggio 2022	F. Calabrese	Maggio 2022	V. Corbelli Maggio 2022

File: RS62.0.0.13.R9.F.00.0.048.B.dwg In. Elab.: