
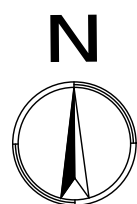


±E/N=2534980/4121700

±E/N=2535140/4121700

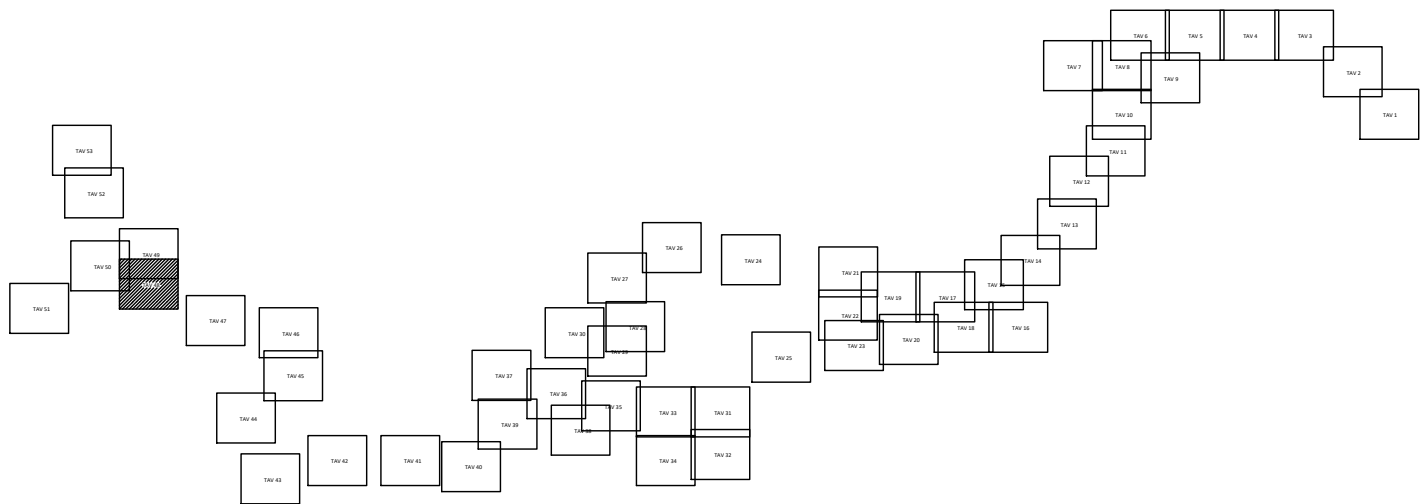

OPERA 25 MONTE

S23

±7.55

±7.61

±6.74

±6.76

±5.36

±7.87

±34.15

±26.99

±37.06

±E/N=2535140/4121560

COMMITTENTE:



PROGETTAZIONE:



LINEA CATANIA - SIRACUSA

DIREZIONE TECNICA

U.O. PROGETTAZIONE LINEE, NODI E ARMAMENTO

PROGETTO DI FATTIBILITA' TECNICO ECONOMICA

COLLEGAMENTO FERROVIARIO CON IL PORTO DI AUGUSTA

RILIEVI CELERIMETRICI

PLANIMETRIA RILIEVO TOPOGRAFICO 48/53 - OP 25 - Sez S23-S24-S25

SCALA:

1:200

COMMESSA LOTTO FASE ENTE TIPO DOC. OPERA/DISCIPLINA PROGR. REV.

RS62 00 R 13 R9 IF0009 048 B

Rev.	Descrizione	Redatto	Data	Verificato	Data	Approvato	Data	Autorizzato Data
A	Emissione Esecutiva	F. Colletti	Aprile 2002	R. Nelli	Aprile 2002	F. Carminio	Aprile 2002	F. Carminio
B	Emissione Esecutiva	F. Colletti	Maggio 2002	R. Nelli	Maggio 2002	F. Carminio	Maggio 2002	ITALFERR S.p.A. Direzione Tecnica

File: RS62.0.0.R.13.R9.IF.00.0.048.B.dwg

n. Elab.: