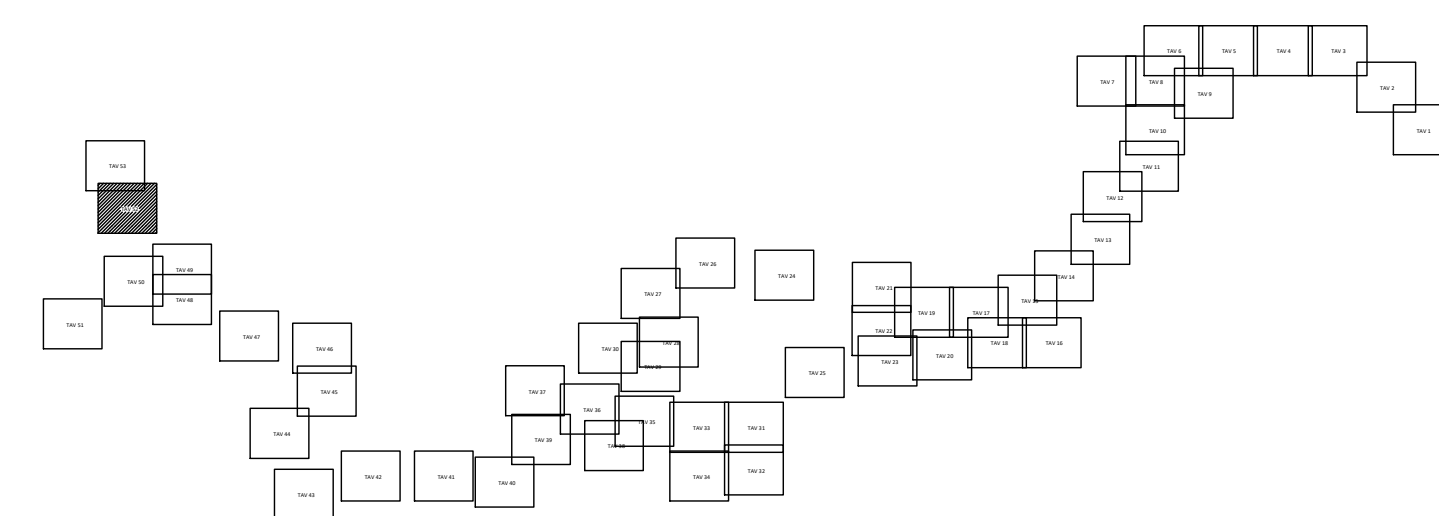


COMMESSA:										
PROGETTAZIONE:										
LINEA CATANIA – SIRACUSA										
DIREZIONE TECNICA										
U.O. PROGETTAMENTO LINEE, NODI E ARMAMENTO										
PROGETTO DI FATTIBILITA' TECNICO ECONOMICA										
COLLEGAMENTO FERROVIARIO CON IL PORTO DI AUGUSTA										
RILIEVI CELERIMETRICI										
PLANIMETRIA RILIEVO TOPOGRAFICO 52/53 - Sez S27-S28										
										SCALA: 1:200
COMMISSA	LOTTO	FASE	ENTE	TIPO DOC.	OPERA/DISCIPLINA			PROGR.	REV.	
R/S62	00	R	13	R9	I/F0009		052	B		
Rev.	Descriptione	Redatto	Data	Verificato	Data	Approvato	Data	Autorizzato Data		
A	Emissione Esecutiva	F. Colletti [F. Colletti]	Aprile 2022	R. Alais [R. Alais]	Aprile 2022	P. Carbone	Aprile 2022	V. Corbelli V. Corbelli		
B	Emissione Esecutiva	F. Colletti [F. Colletti]	Maggio 2022	R. Alais [R. Alais]	Maggio 2022	S. Cappelletto S. Cappelletto	Maggio 2022	[Signature] [Signature] / [Stamp]		

File: RS62-0.0.R.13 RF.F.00.0.9.052.B.dwg

n. Elab.: _____