



IMBOCCO Prog. Km 9+760.00


PORTALE DI IMBOCCO
VISTA LONGITUDINALE
SCALA 1/100

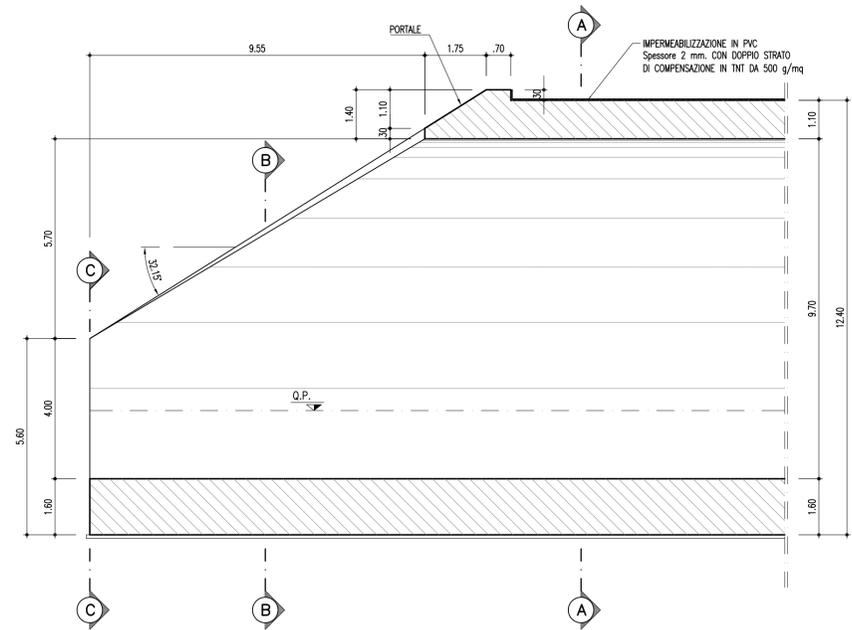


PORTALE DI IMBOCCO
PIANTA
SCALA 1/100

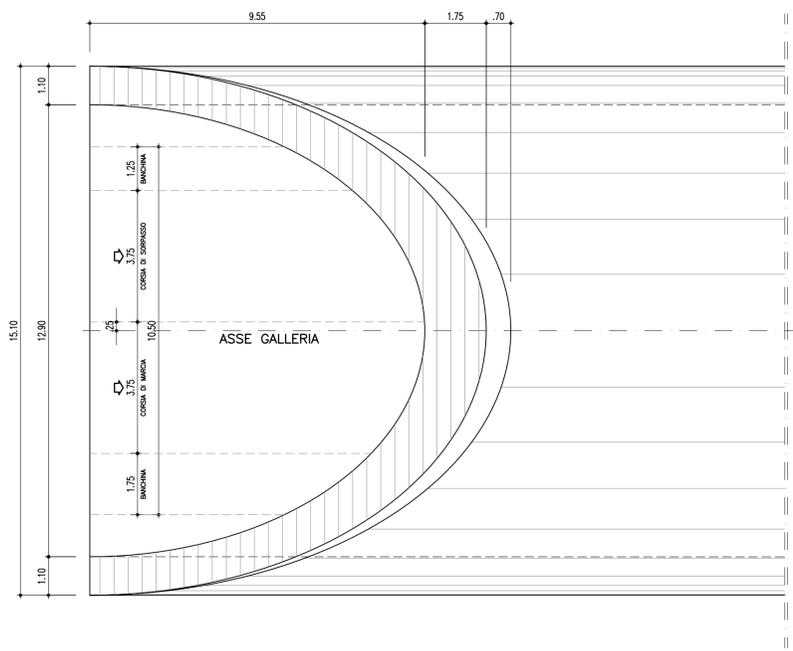


PORTALE DI IMBOCCO
SEZIONE A-A
SCALA 1/100

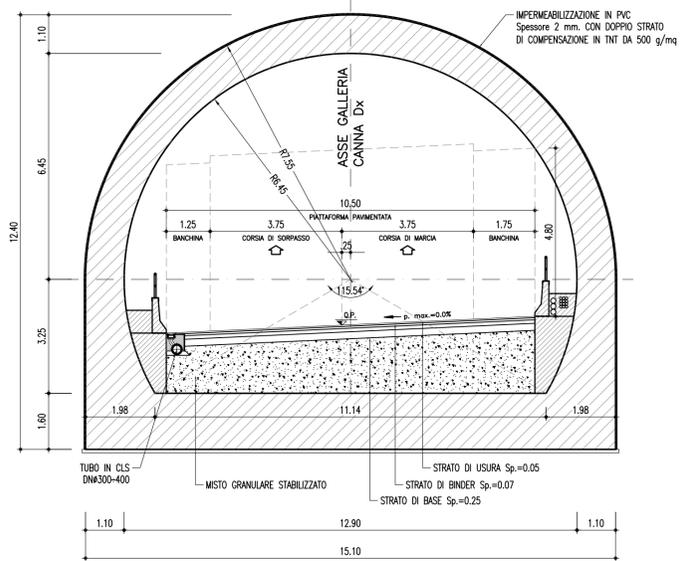

PORTALE DI IMBOCCO
SEZIONE B-B
SCALA 1/100

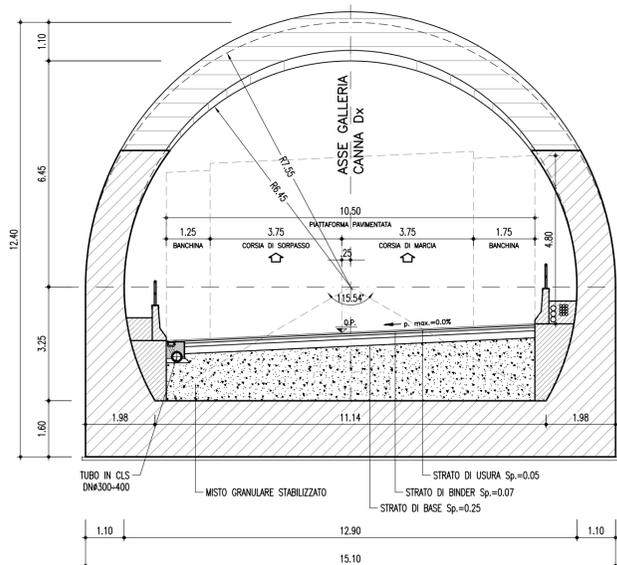

PORTALE DI IMBOCCO
SEZIONE C-C
SCALA 1/100

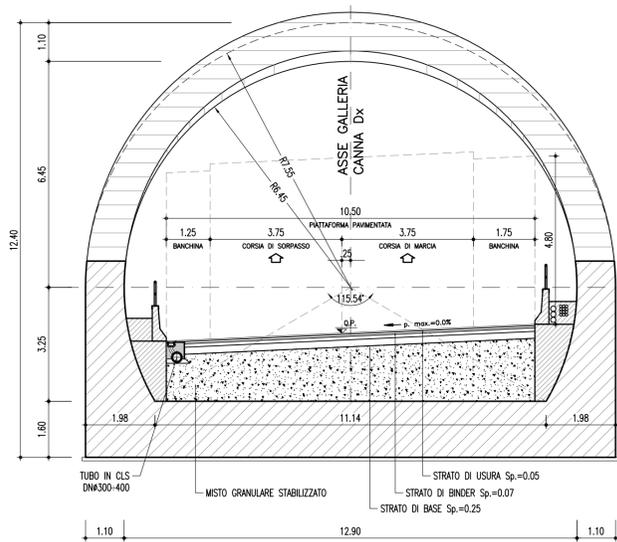



ANAS S.p.A.

Direzione Centrale Programmazione Progettazione

CORRIDOIO PLURIMODALE TIRRENICO-NORD EUROPA
ITINERARIO AGRIGENTO -CALTANISSETTA-A19
S.S. N° 640 "DI PORTO EMPEDOCLE"
AMMODERNAMENTO E ADEGUAMENTO ALLA CAT. B DEL D.M. 5.11.2001
Dal km 44+000 allo svincolo con l'A19

PROGETTO DEFINITIVO

<p>GRUPPO DI PROGETTAZIONE</p> <p>ATI: TECHNITAL s.p.a. (mandataria) S.I.S. Studio di Ingegneria Stradale s.r.l. DELTA Ingegneria s.r.l. INFRATEC s.r.l. Consulting Engineering PROGIN s.p.a.</p>	<p>RESPONSABILI DI PROGETTO</p> <p><i>Dott. Ing. M. Raccosta</i> Ordine Ing. Verona n° A1665 <i>Prof. Ing. A. Bevilacqua</i> Ordine Ing. Palermo n° 4058 <i>Dott. Ing. M. Carlino</i> Ordine Ing. Agrigento n° 8628 <i>Dott. Ing. N. Troccoli</i> Ordine Ing. Potenza n° 836 <i>Dott. Ing. S. Esposito</i> Ordine Ing. Roma n° 20837</p> <p>IL GEOLOGO</p> <p>INTEGRAZIONE PRESTAZIONI SPECIALISTICHE</p> <p><i>Dott. Ing. M. Raccosta</i></p>			
<p>VISTO: IL RESPONSABILE DEL PROCEDIMENTO</p> <p><i>Dott. Ing. Massimiliano Fidenzi</i></p>	<p>VISTO: IL RESPONSABILE DEL SERVIZIO PROGETTAZIONE</p> <p><i>Dott. Ing. Antonio Valente</i></p>			
<p>GALLERIE ARTIFICIALI GALLERIA FAVARELLA: PROGR. 9+760.00 IMBOCCO SUD: CARPENTERIA E PARTICOLARI COSTRUTTIVI</p>				
<p>CODICE PROGETTO</p> <p>L0407B D 0501</p>	<p>NOME FILE</p> <p>L0407B_D_0501_T01_GA02_STR_CP02_A.DWG</p>	<p>REVISIONE</p> <p>A</p>	<p>FOGLIO</p> <p>01 di 01</p>	<p>SCALA:</p> <p>1:100</p>
<p>REV.</p>	<p>DESCRIZIONE</p>	<p>DATA</p>	<p>VERIFICATO RESP. TECNICO</p>	<p>CONTROLLATO RESP. DITINERARIO</p>
<p>D</p>				
<p>C</p>				
<p>B</p>				
<p>A</p>	<p>EMISSIONE</p>	<p>Ottobre 2006</p>	<p>P. Polani</p>	<p>F. Arcilli</p>
<p>REV.</p>	<p>DESCRIZIONE</p>	<p>DATA</p>	<p>VERIFICATO RESP. TECNICO</p>	<p>CONTROLLATO RESP. DITINERARIO</p>
<p>REV.</p>	<p>DESCRIZIONE</p>	<p>DATA</p>	<p>VERIFICATO RESP. TECNICO</p>	<p>CONTROLLATO RESP. DITINERARIO</p>