


PROSPETTO OPERA 26 MONTE
SCALA 1:100




OPERA 26 MONTE

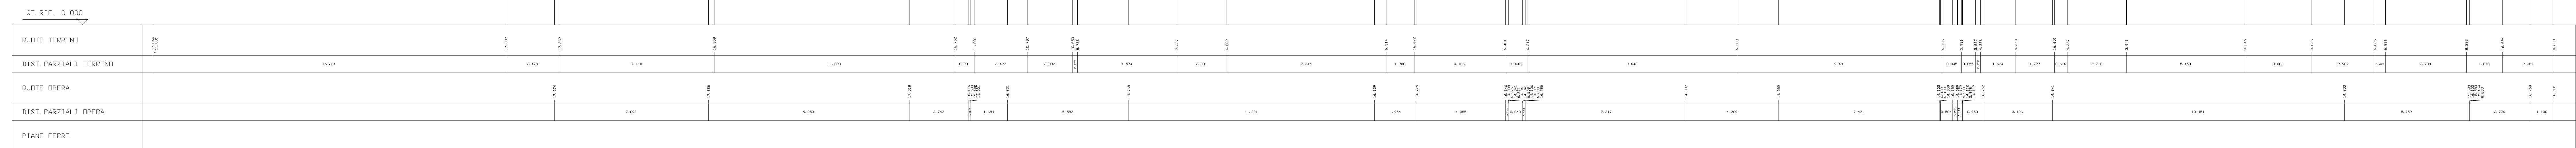

OPERA 26 VALLE

PROSPETTO OPERA 26 VALLE
SCALA 1:100

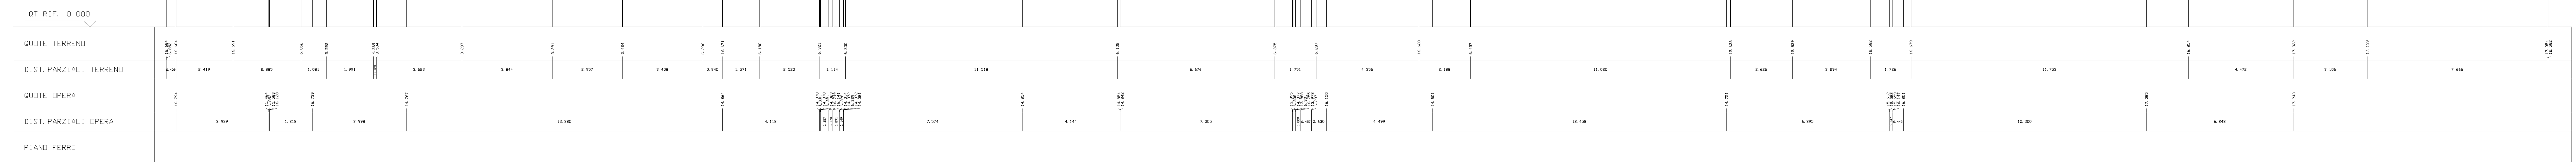

COMMITENTE: **RFI** NOTA FERRIOMONTARIA ITALIANA
GRUPPO FERROVIE DELLO STATO ITALIANE

PROGETTAZIONE: **ITALFER** GRUPPO FERROVIE DELLO STATO ITALIANE

LINEA CATANIA - SIRACUSA

DIREZIONE TECNICA
U.O. PROGETTAZIONE LINEE, NODI E ARMAMENTO

PROGETTO DI FATTIBILITA' TECNICO ECONOMICA
COLLEGAMENTO FERROVIARIO CON IL PORTO DI AUGUSTA

RILIEVI CELERIMETRICI
PROSPETTI OPERE D'ARTE 007/008 - OPP 26

SCALA: 1:100

COMMESSA LOTTO FASE ENTE TIPO DOC. OPERA/DISCIPLINA Progr. REV.

RS62 00R 13 PA 1F0009 007 B

Rev.	Descrizione	Redatto	Data	Verificato	Data	Approvato	Data	Autorizzato	Data
A	Emissione Esecutiva	F. Colaneri	04/05/2010	M. Neri	04/05/2010	F. Colaneri	04/05/2010		04/05/2010
B	Emissione Casella	F. Colaneri	04/05/2010	M. Neri	04/05/2010	F. Colaneri	04/05/2010		04/05/2010

File: RS62_00R_13PA_1F0009_007_B.dwg In. Elab.: