PROSPETTO OPERA 31bis MONTE

SCALA 1: 100

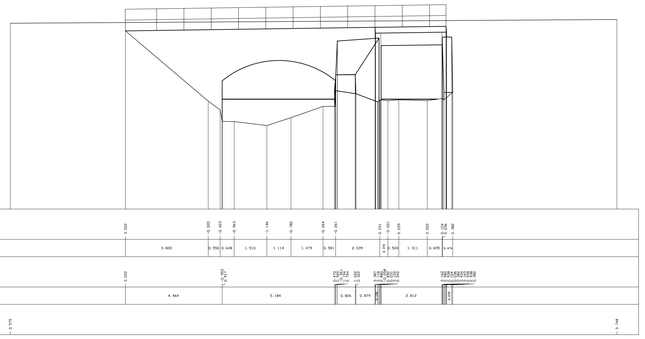

PROSPETTO OPERA 31bis VALLE

SCALA 1: 100

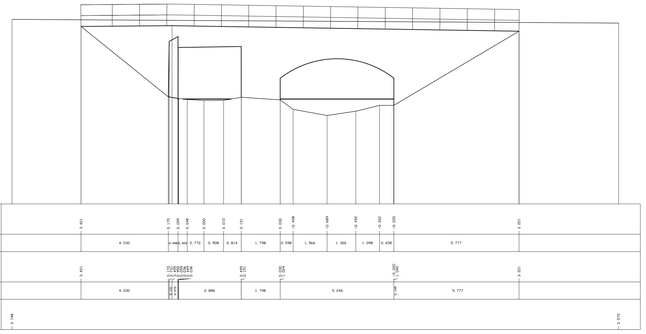

PROSPETTO OPERA 32 MONTE

SCALA 1: 100

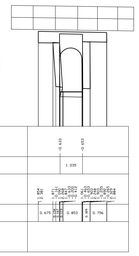

PROSPETTO OPERA 32 VALLE

SCALA 1: 100

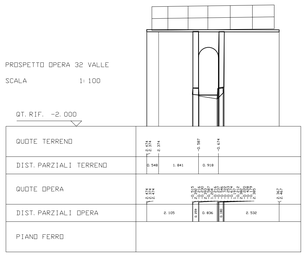

PROSPETTO OPERA 32bis MONTE

SCALA 1: 100

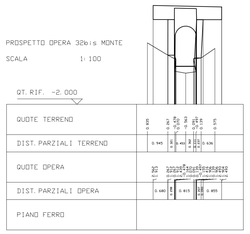

PROSPETTO OPERA 32bis VALLE

SCALA 1: 100

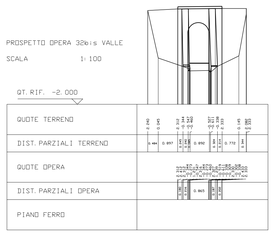

PROSPETTO OPERA 33 MONTE

SCALA 1: 100

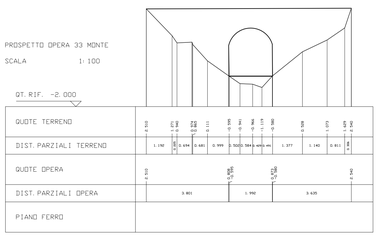

PROSPETTO OPERA 33 VALLE

SCALA 1: 100

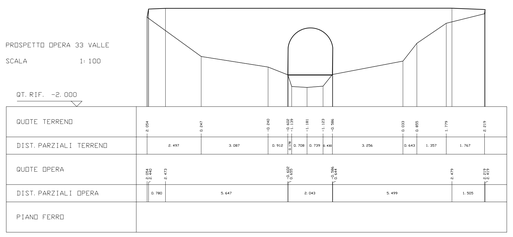

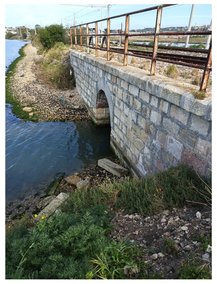

COMMITTENTE:

RFI RETE FERROVIARIA ITALIANA
GRUPPO FERROVIE DELLO STATO ITALIANE

PROGETTAZIONE:

ITALFERR
GRUPPO FERROVIE DELLO STATO ITALIANE

LINEA CATANIA - SIRACUSA

DIREZIONE TECNICA

U.O. PROGETTAZIONE LINEE, NODI E ARMAMENTO

PROGETTO DI FATTIBILITA' TECNICO ECONOMICA

COLLEGAMENTO FERROVIARIO CON IL PORTO DI AUGUSTA

RILIEVI CELERIMETRICI

PROSPETTI OPERE D'ARTE 009/009 - OPP 31bis - 32 - 32bis - 33

SCALA: 1:100

COMMESSA	LOTTO	FASE	ENTE	TIPO DOC.	OPERA/DISCIPLINA	PROGR.	REV.
RS62	00	R	13	PA	IF0009	009	B

Rev.	Descrizione	Redatto	Data	Verificato	Data	Approvato	Data	Autorizzato Data
A	Emissione Esecutiva	F. Colletti	Aprile 2022	R. Aloisi	Aprile 2022	P. Carfagnino	Aprile 2022	V. Cortese Maggio 2022
B	Emissione Esecutiva	F. Colletti	Maggio 2022	R. Aloisi	Maggio 2022	P. Carfagnino	Maggio 2022	ITALFERR S.p.A. D.D. INGEGNERIA E RICERCA Dott. Ing. NICOLA CORTESE n. 4/A Ordine degli Ingegneri di Roma n. 4/A

File: RS62.0.0.R.13.PA.IF.00.0.9.009.B.dwg

n. Elab.: