Firmato digitalmente da: Dario Tiberti
Data: 21/09/2023 16:54:58

SEZIONE N. : C1

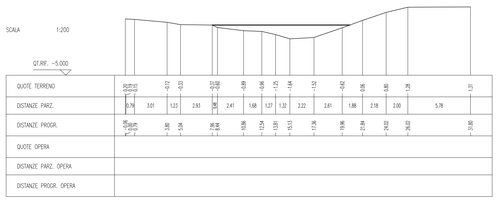

SEZIONE N. : C2

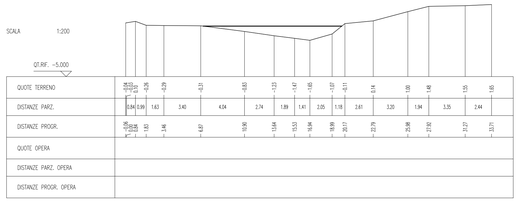

SEZIONE N. : C3

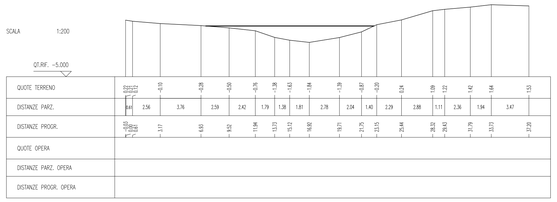

SEZIONE N. : C6

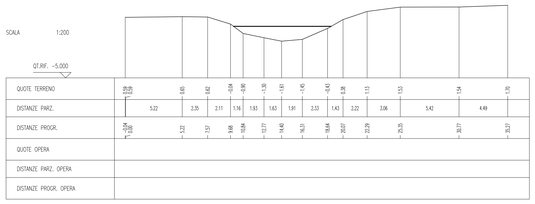

SEZIONE N. : C4

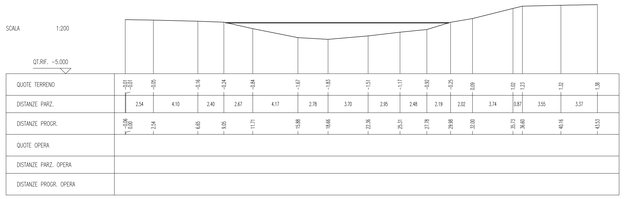

SEZIONE N. : C5

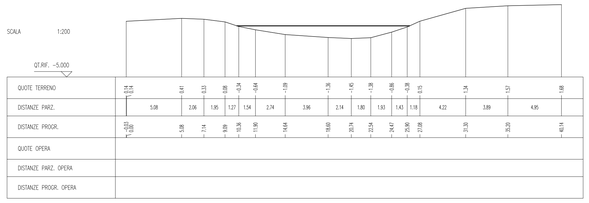

SEZIONE N. : C7

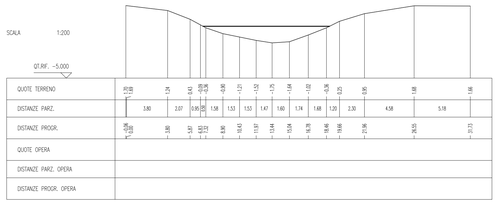

SEZIONE N. : C8

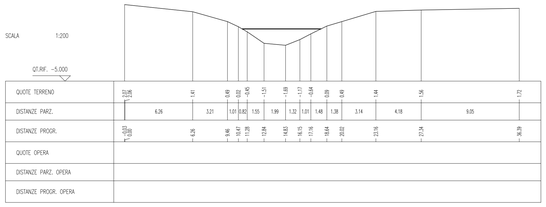

SEZIONE N. : C9

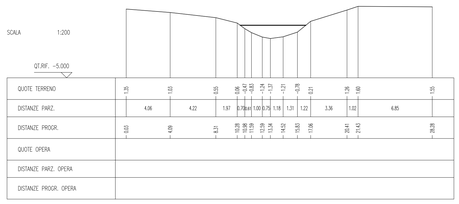

SEZIONE N. : C10

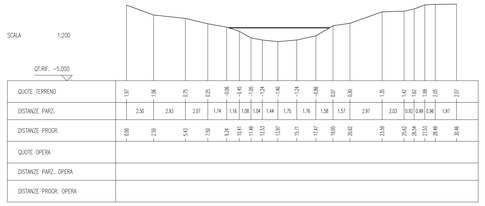

SEZIONE N. : C11

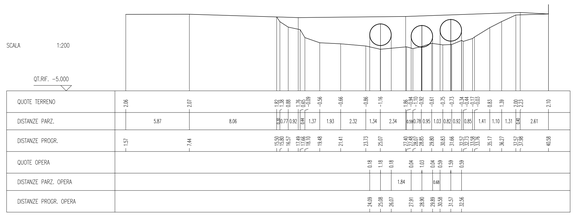

SEZIONE N. : C12

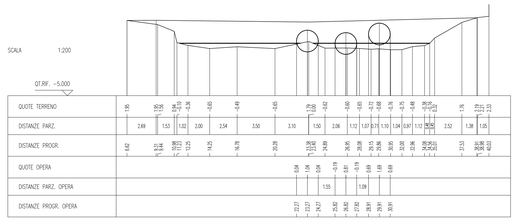

SEZIONE N. : C13

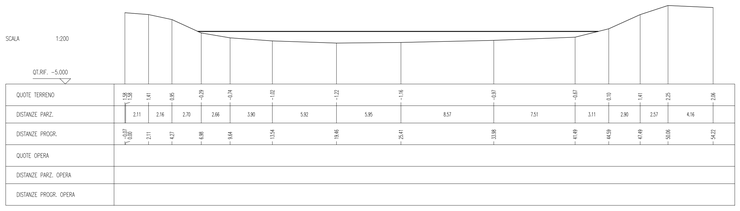

SEZIONE N. : S1

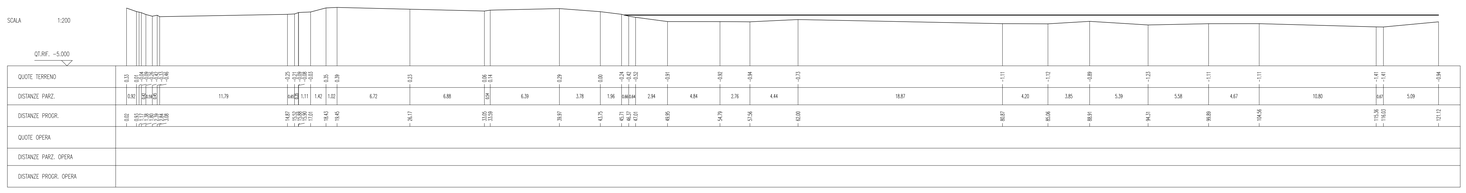

SEZIONE N. : C14

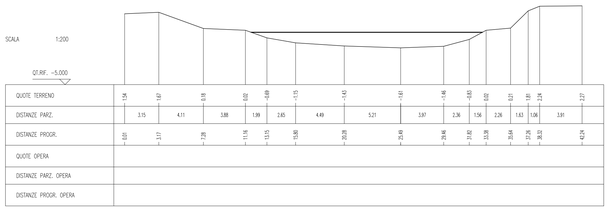

SEZIONE N. : S2

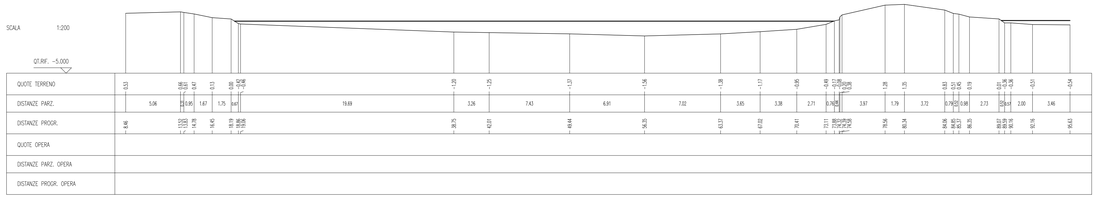

COMMITTENTE:

RFI RETE FERROVIARIA ITALIANA
GRUPPO FERROVIE DELLO STATO ITALIANE

PROGETTAZIONE:

ITALFERR
GRUPPO FERROVIE DELLO STATO ITALIANE

LINEA CATANIA - SIRACUSA

DIREZIONE TECNICA

U.O. PROGETTAZIONE LINEE, NODI E ARMAMENTO

PROGETTO DI FATTIBILITA' TECNICO ECONOMICA

COLLEGAMENTO FERROVIARIO CON IL PORTO DI AUGUSTA

RILIEVI CELERIMETRICI

SEZIONI 001/007 - da C01 a C14 - da S01 a S02

SCALA: 1:200

COMMESSA	LOTTO	FASE	ENTE	TIPO DOC.	OPERA/DISCIPLINA	PROGR.	REV.
RS62	00	R	13	W9	IF0009	001	B

Rev.	Descrizione	Redatto	Data	Verificato	Data	Approvato	Data	Autorizzato Data
A	Emissione Esecutiva	F. Colletti	Aprile 2022	R. Aloisi	Aprile 2022	P. Cantesimo	Aprile 2022	V. Comboni Maggio 2022
B	Emissione Esecutiva	F. Colletti	Maggio 2022	R. Aloisi	Maggio 2022	P. Cantesimo	Maggio 2022	ITALFERR S.p.A. S.O. PROGETTAZIONE LINEE, E NODI Dott. Ing. V. Comboni Ordine Ingegneri Roma n. 21770

File: RS62.0.0.R.13.W9.IF.00.0.9.001.B.dwg

n. Elab.: