
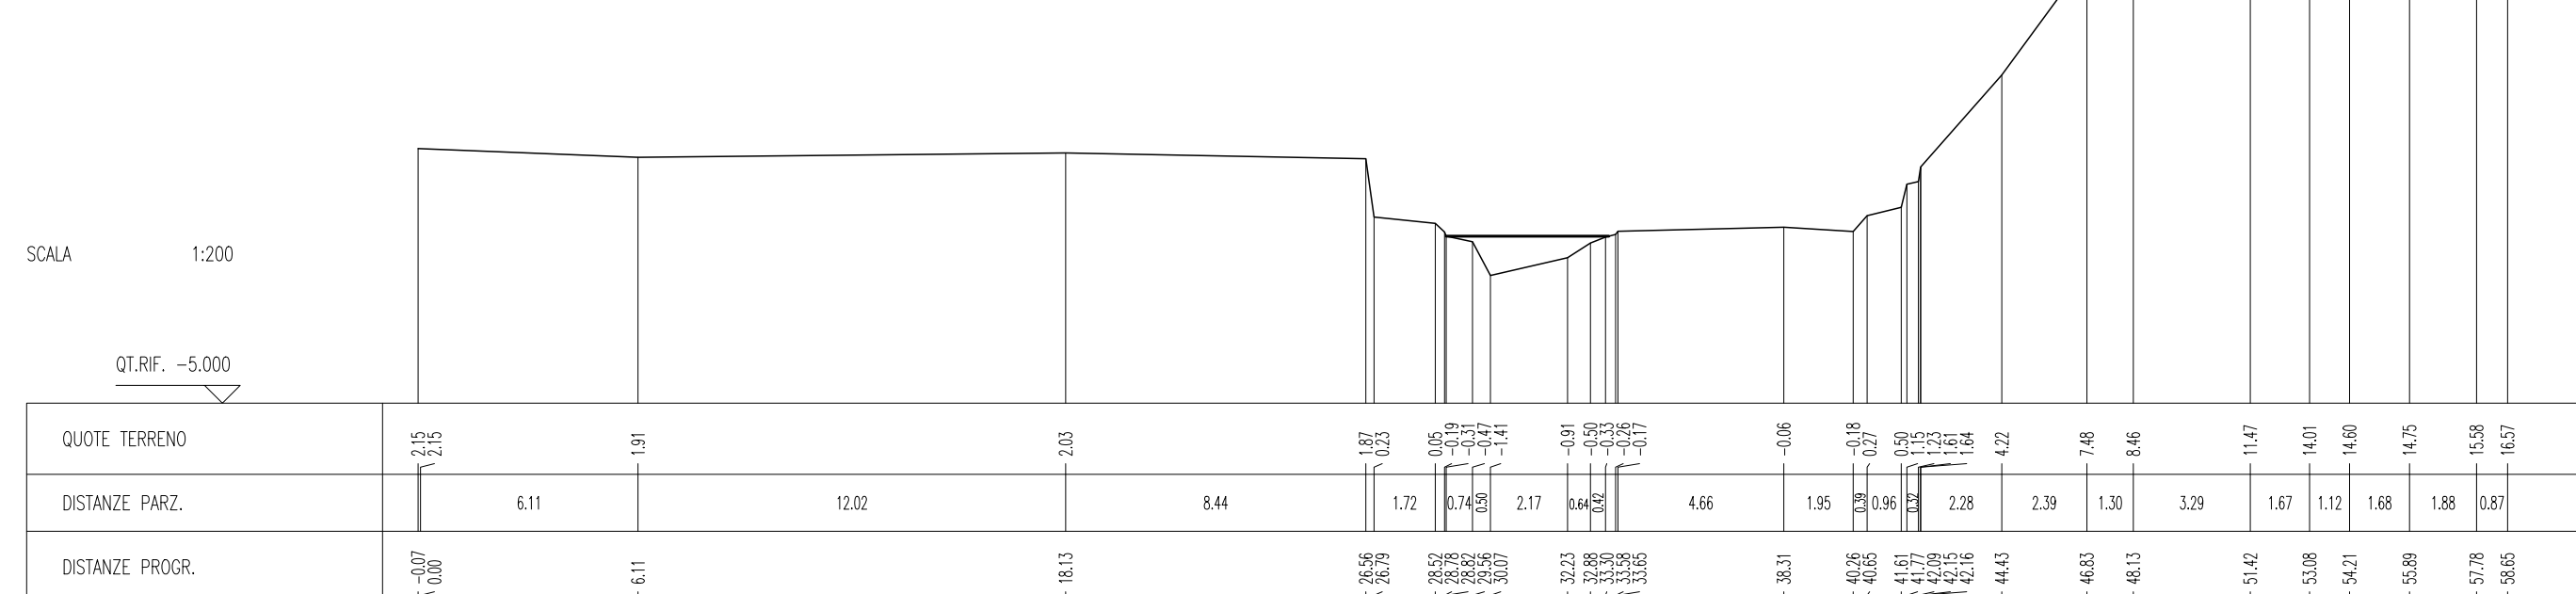
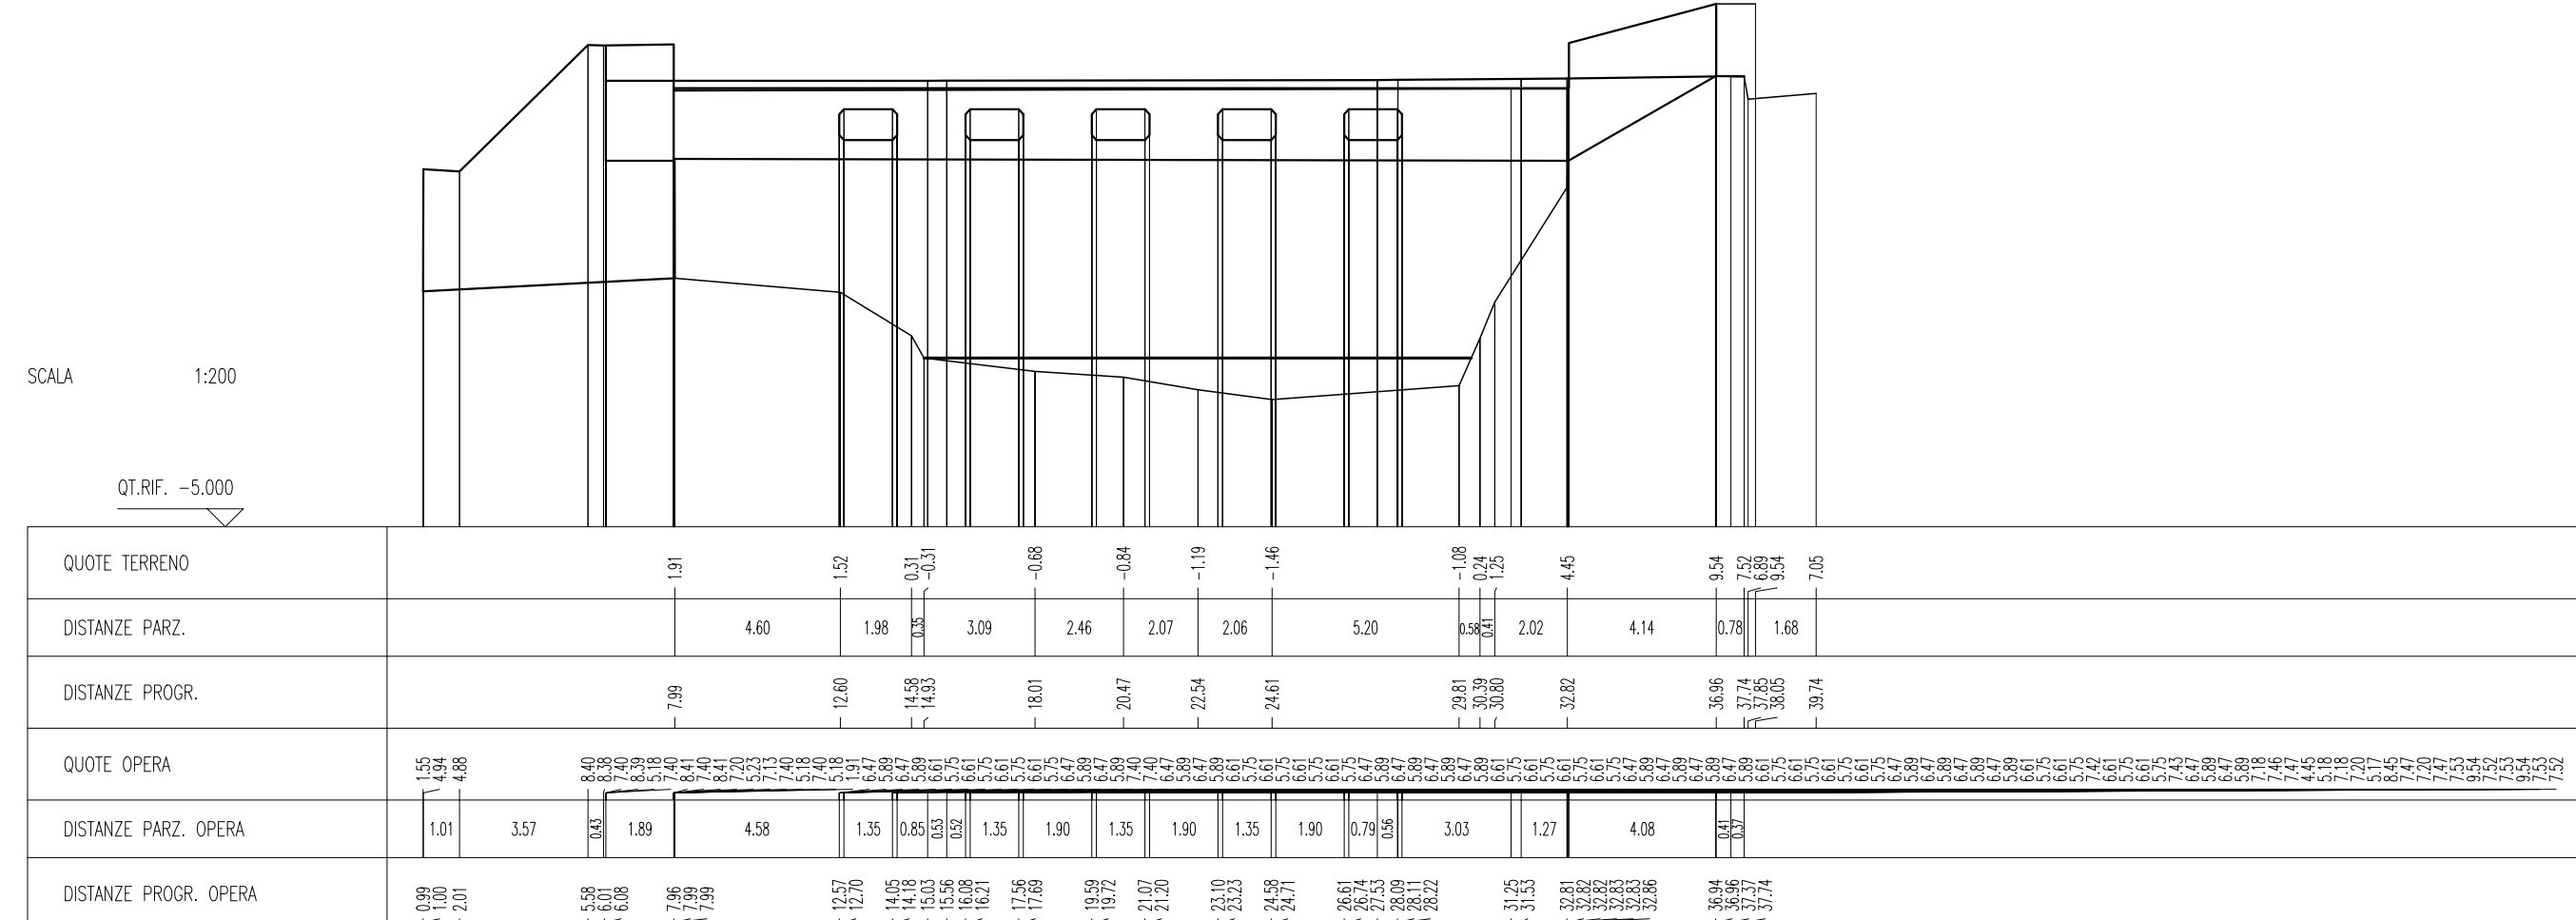
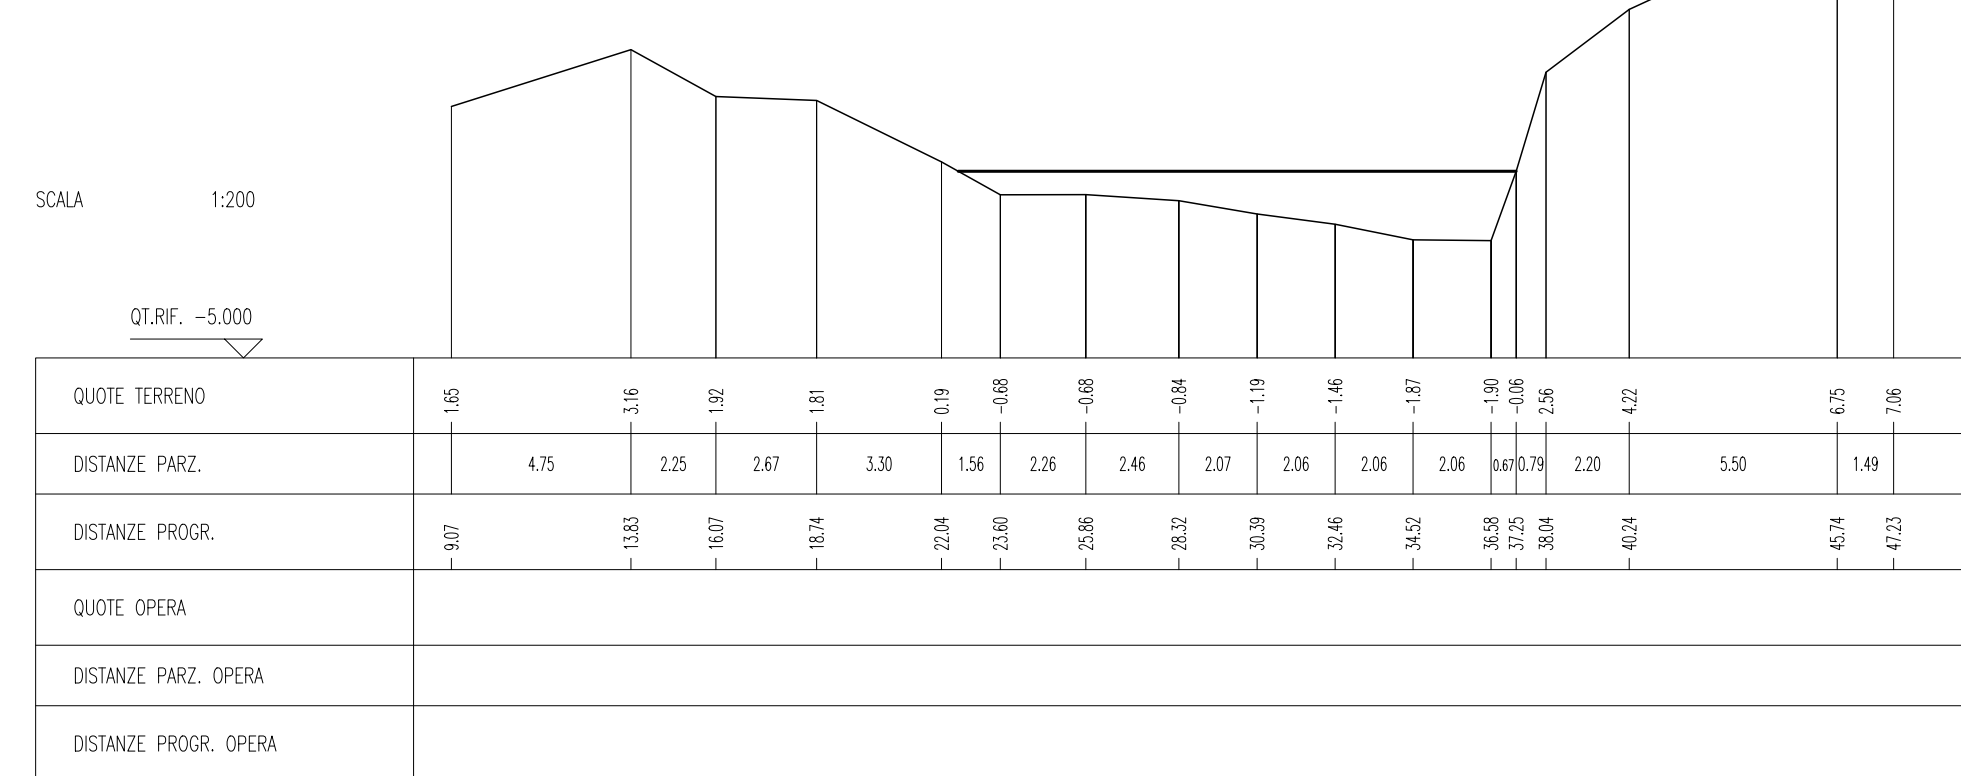
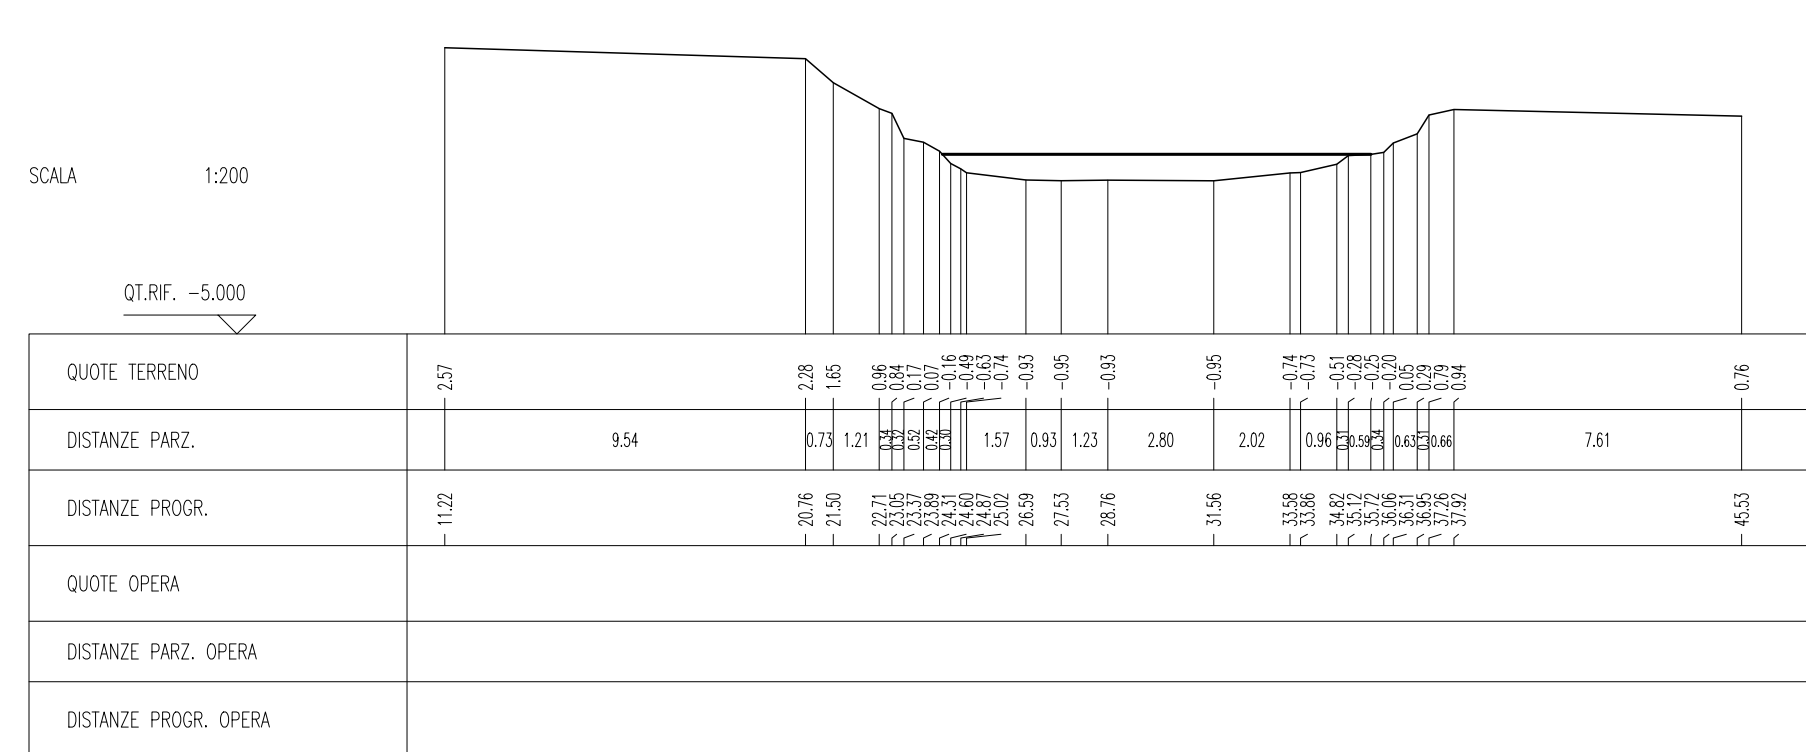
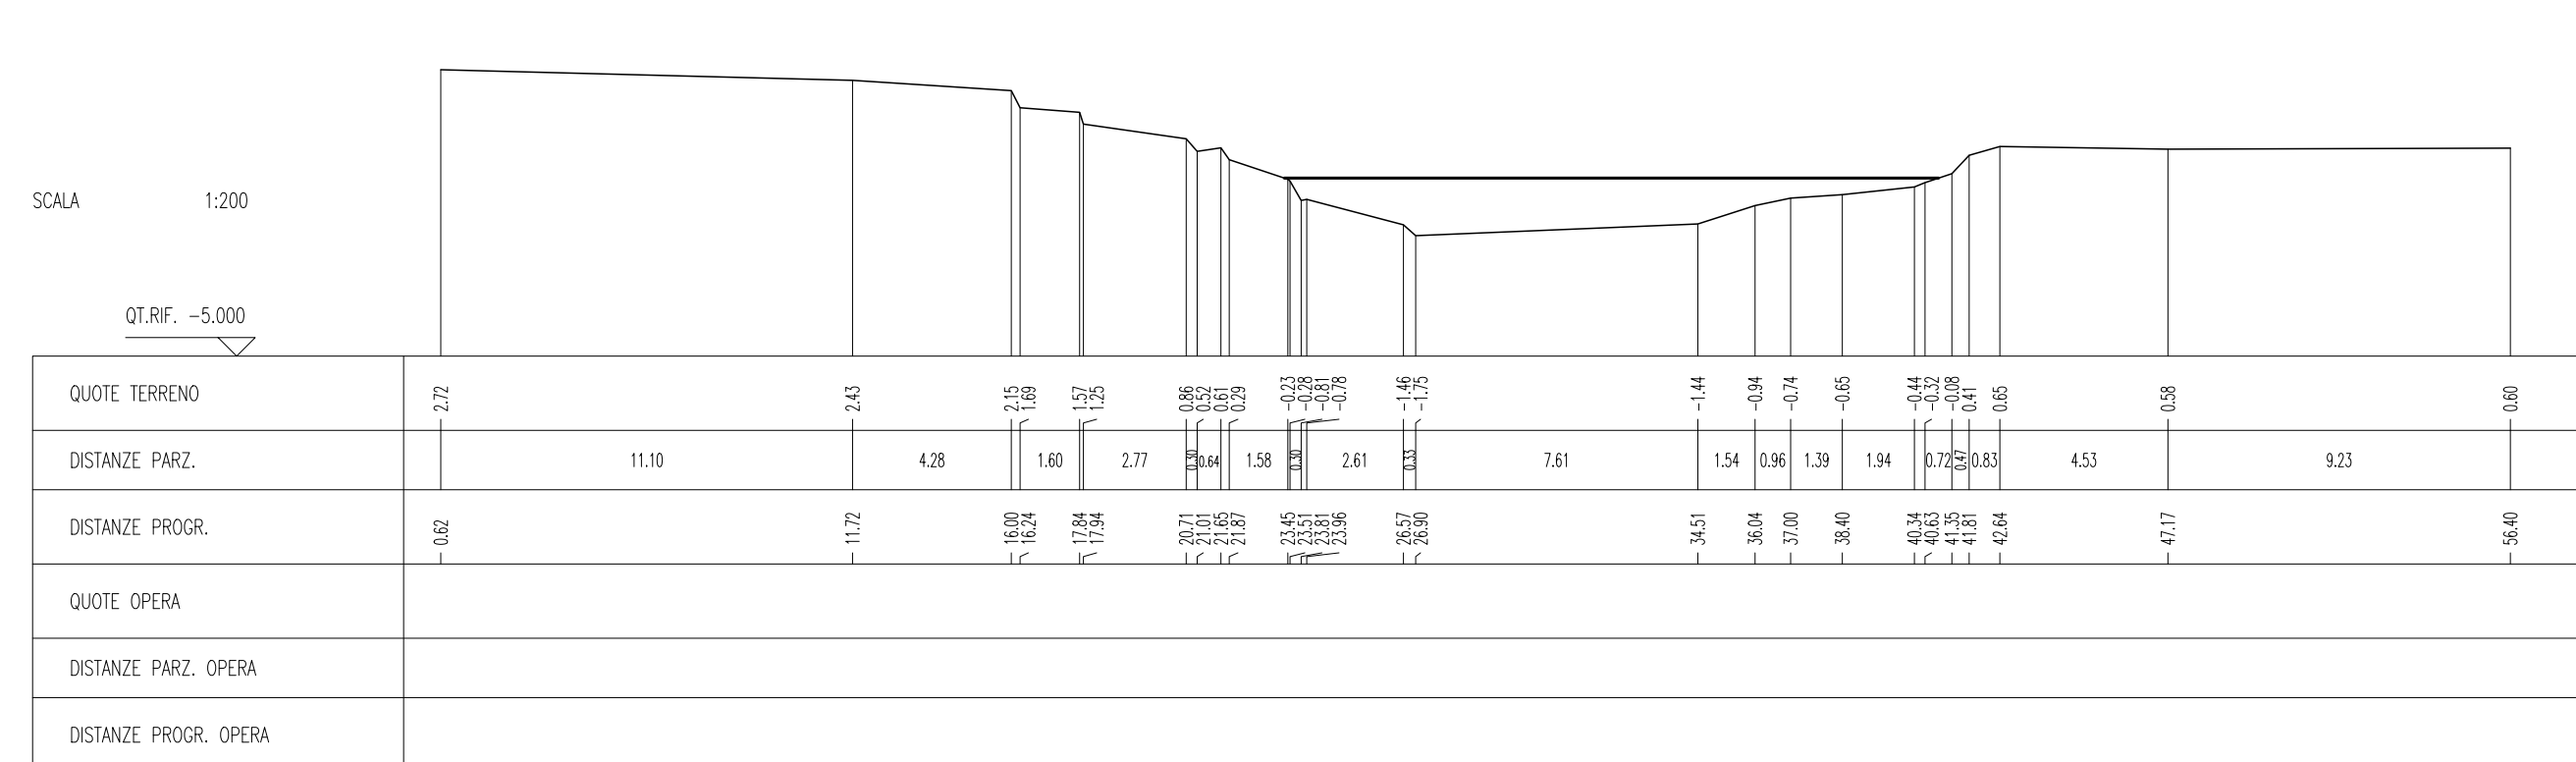
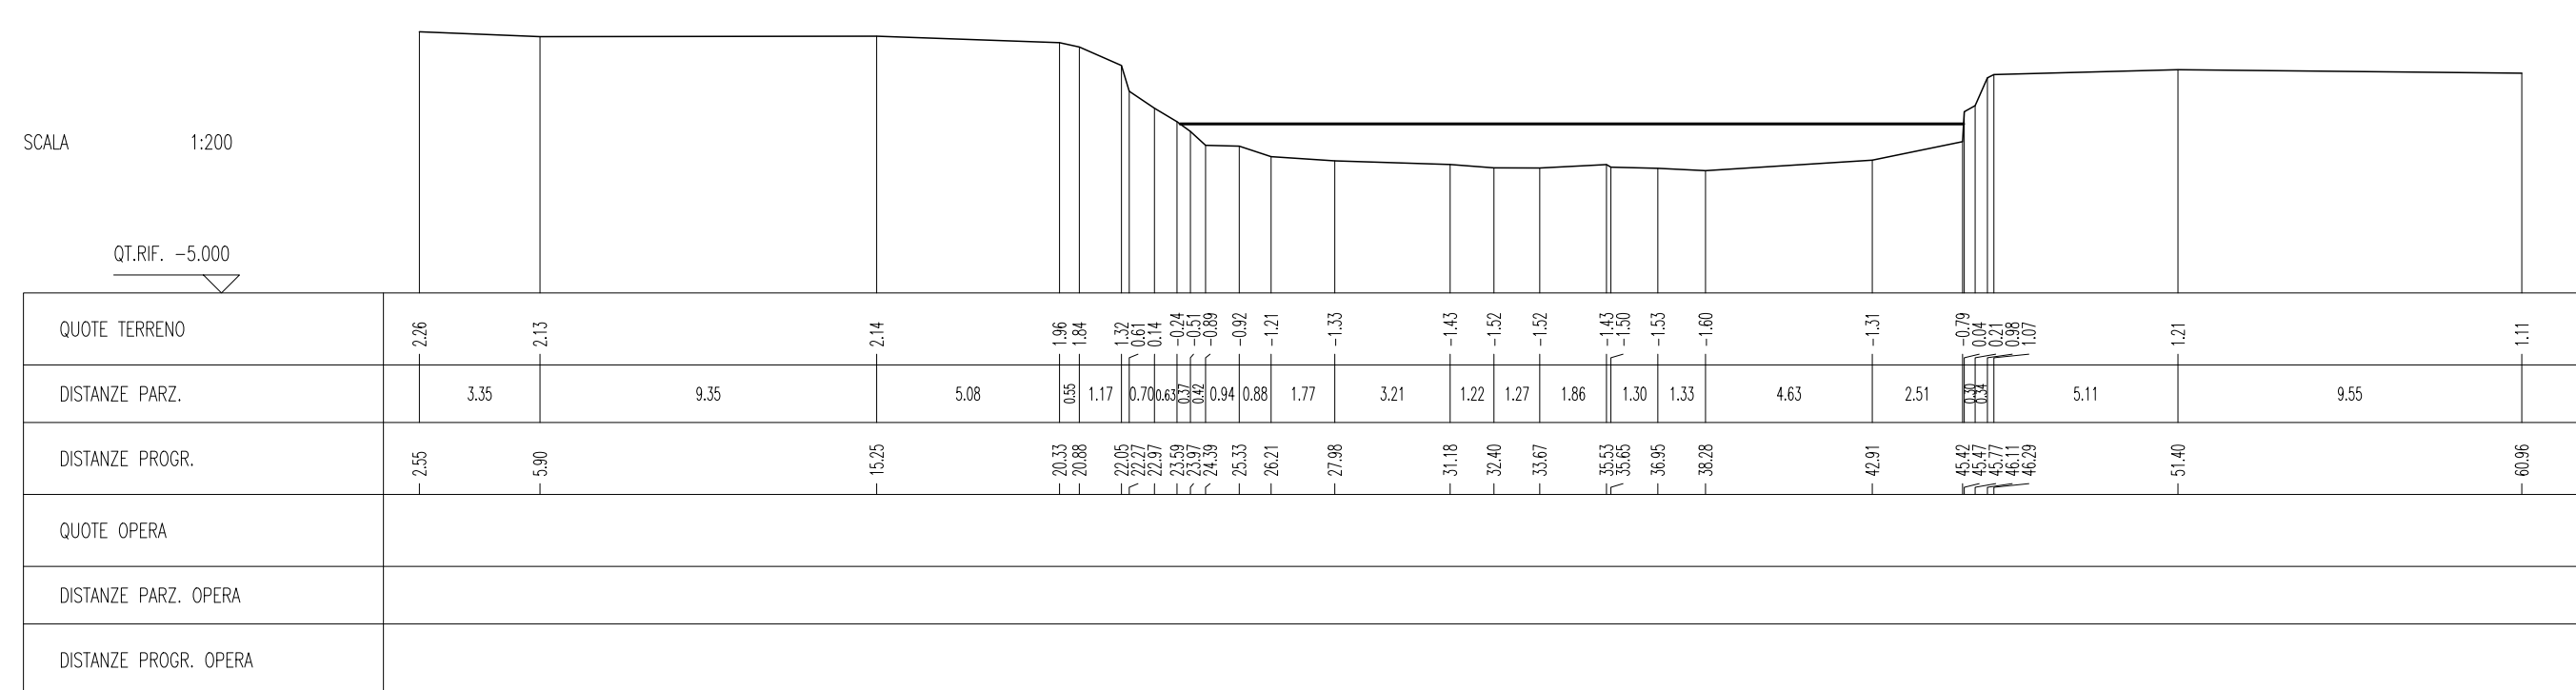
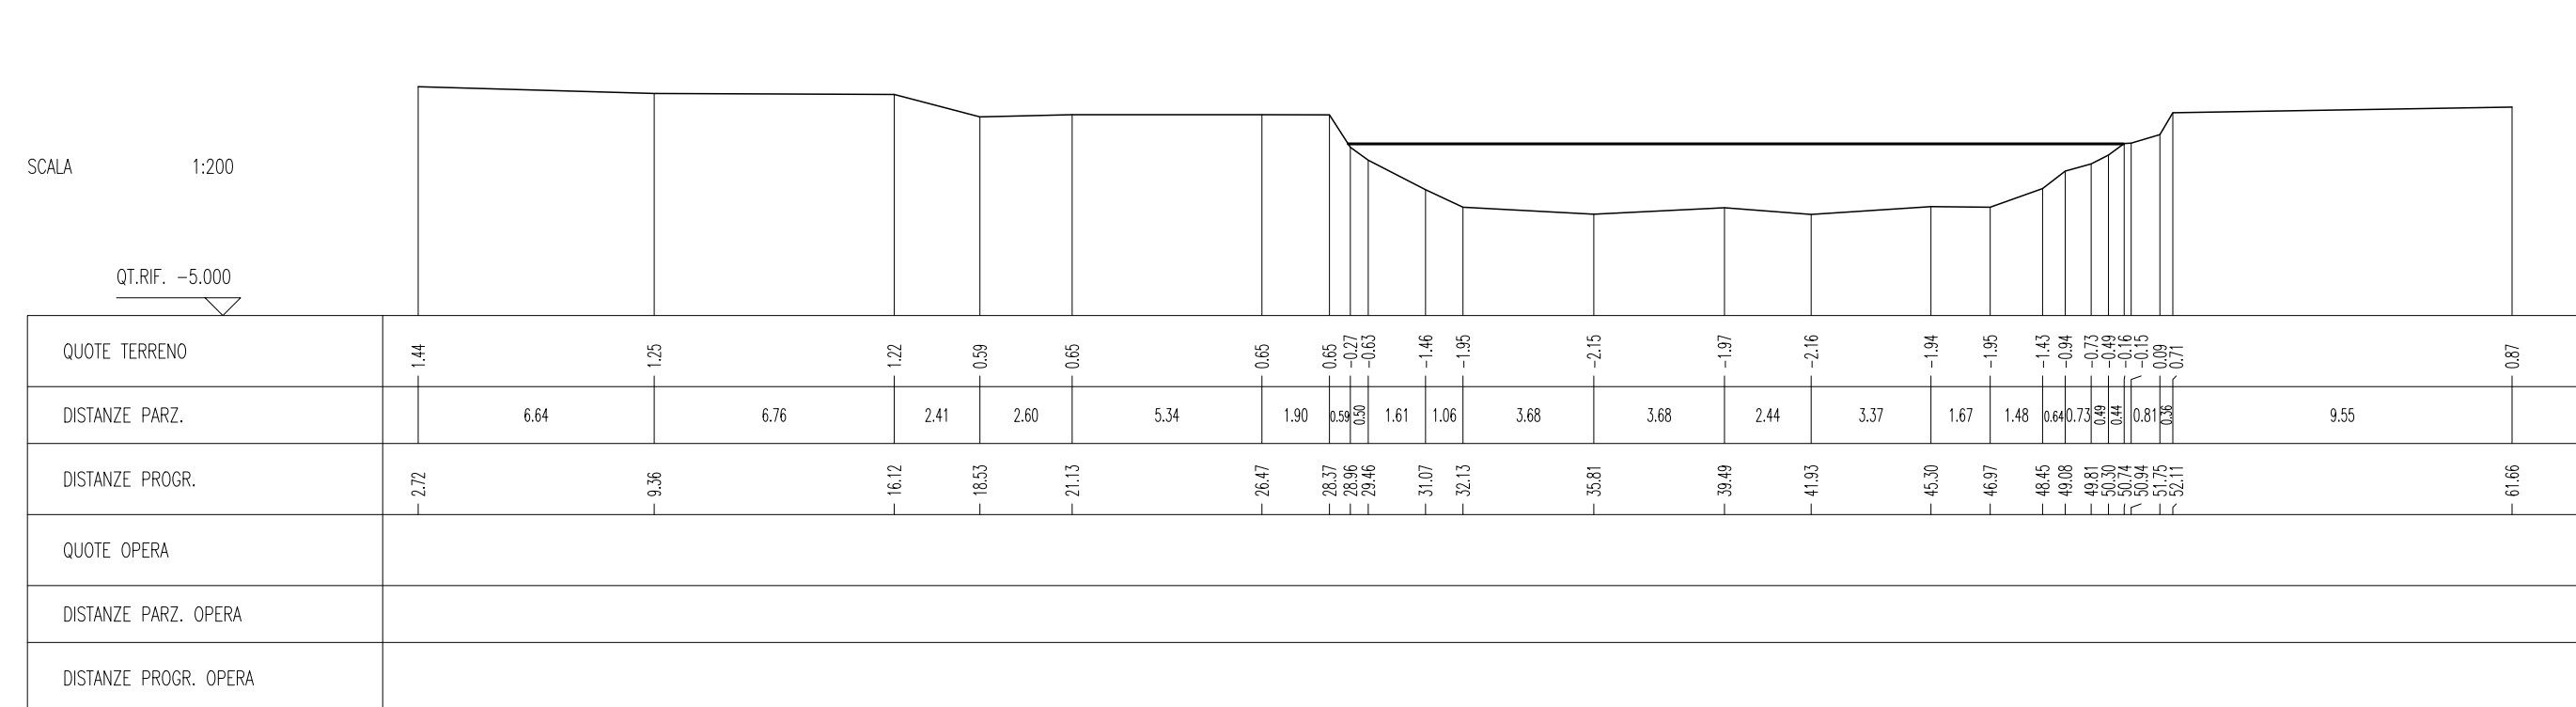
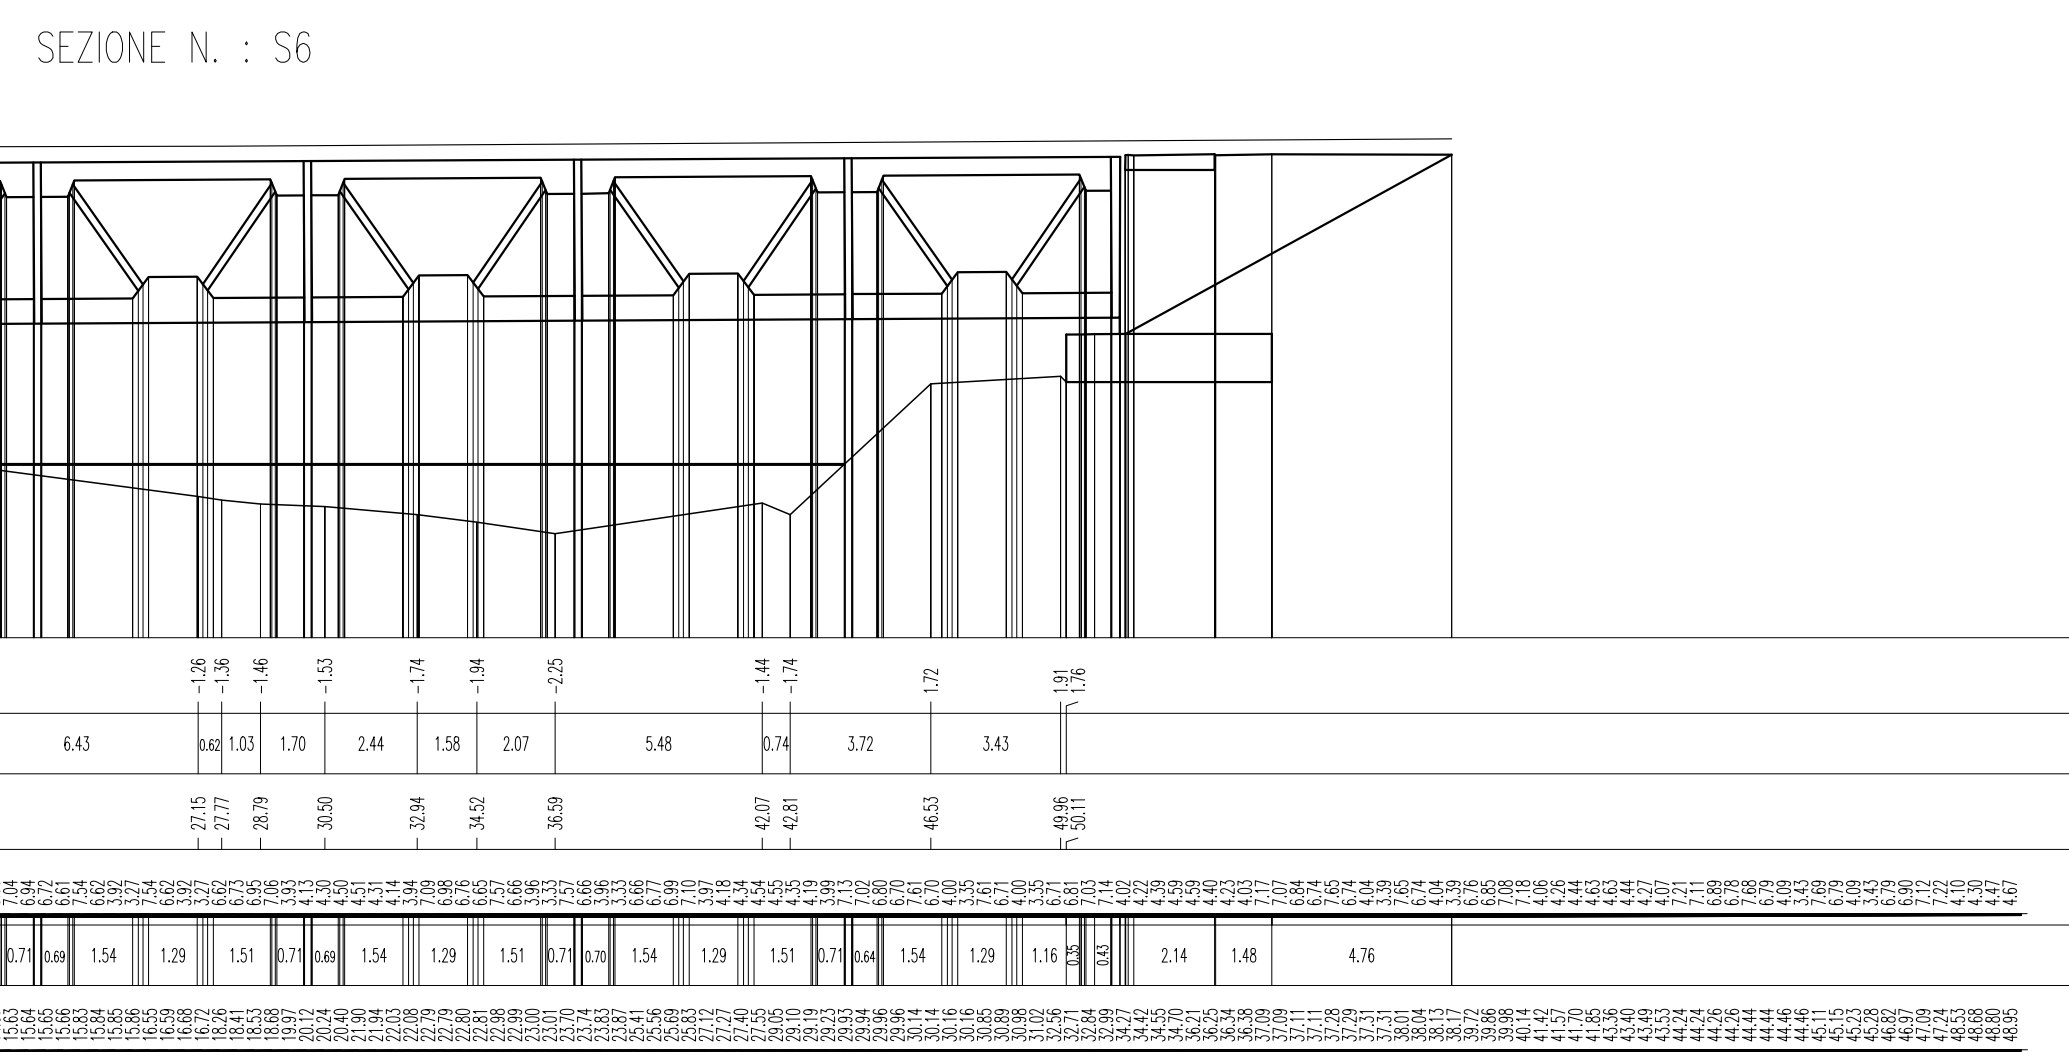
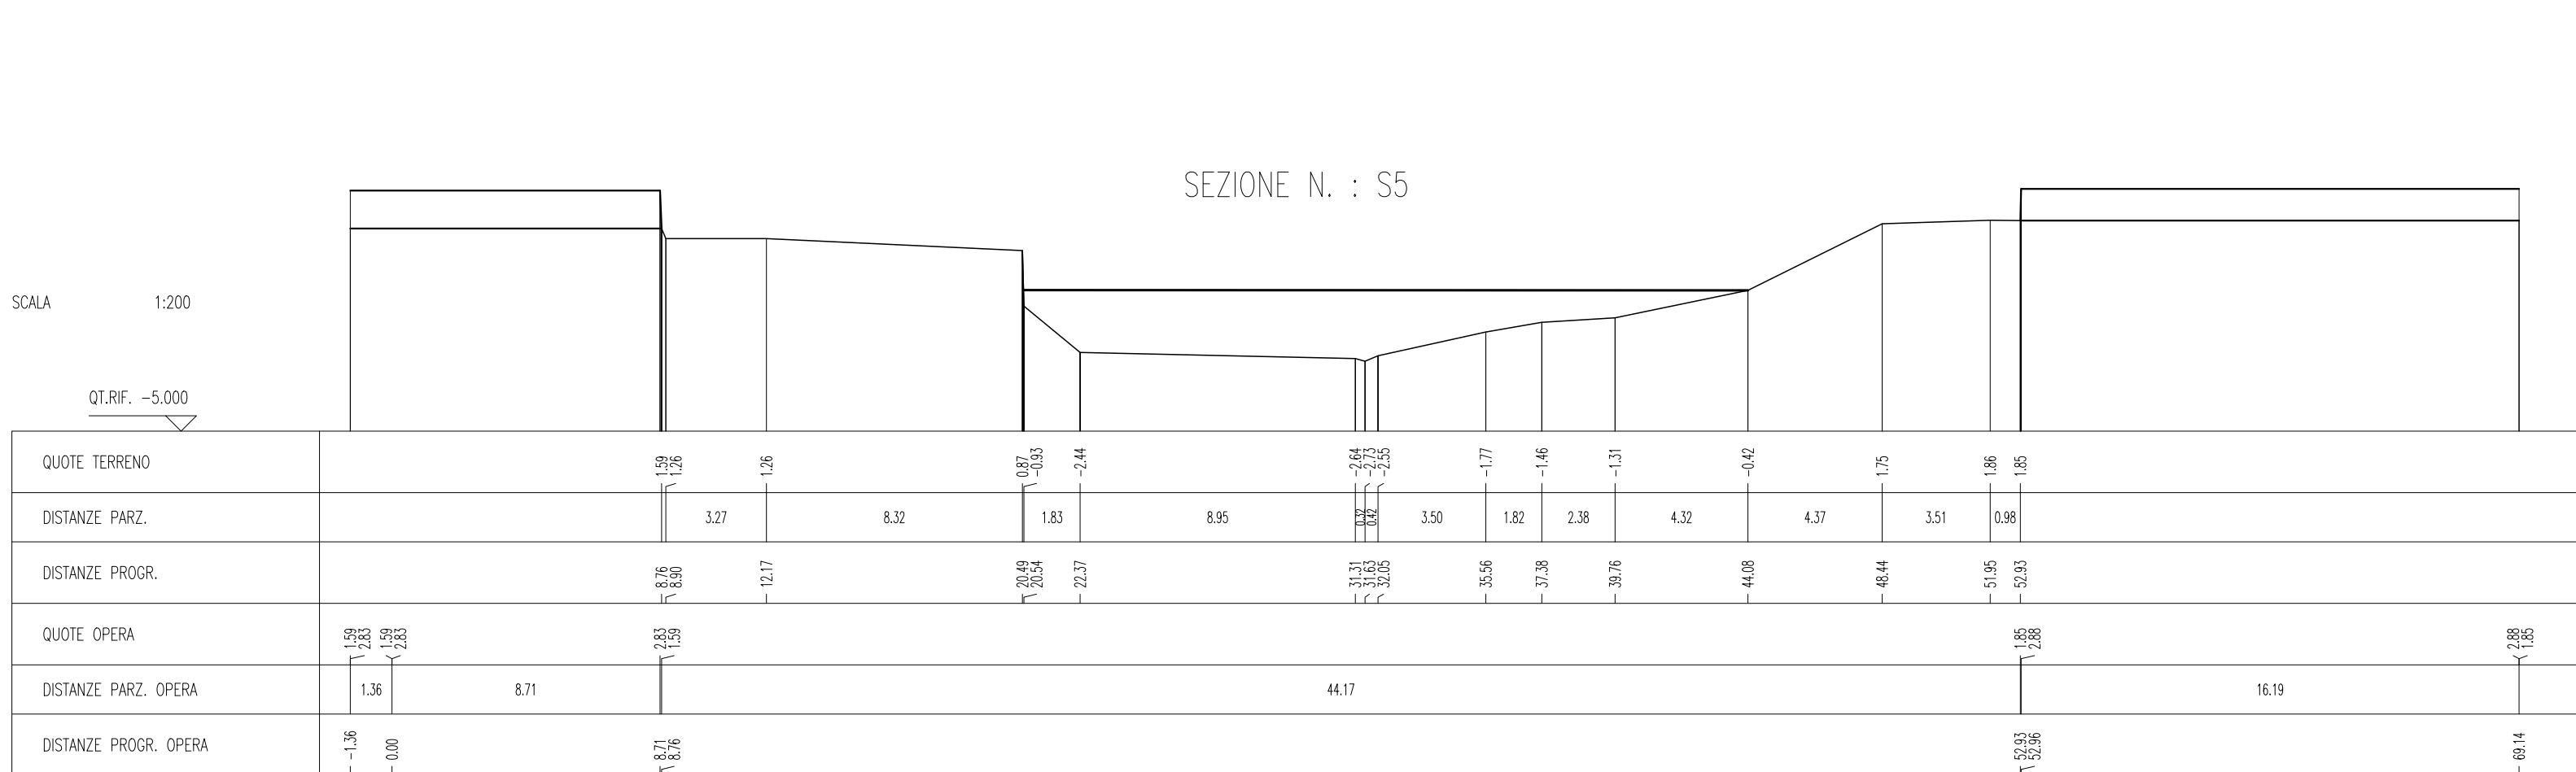
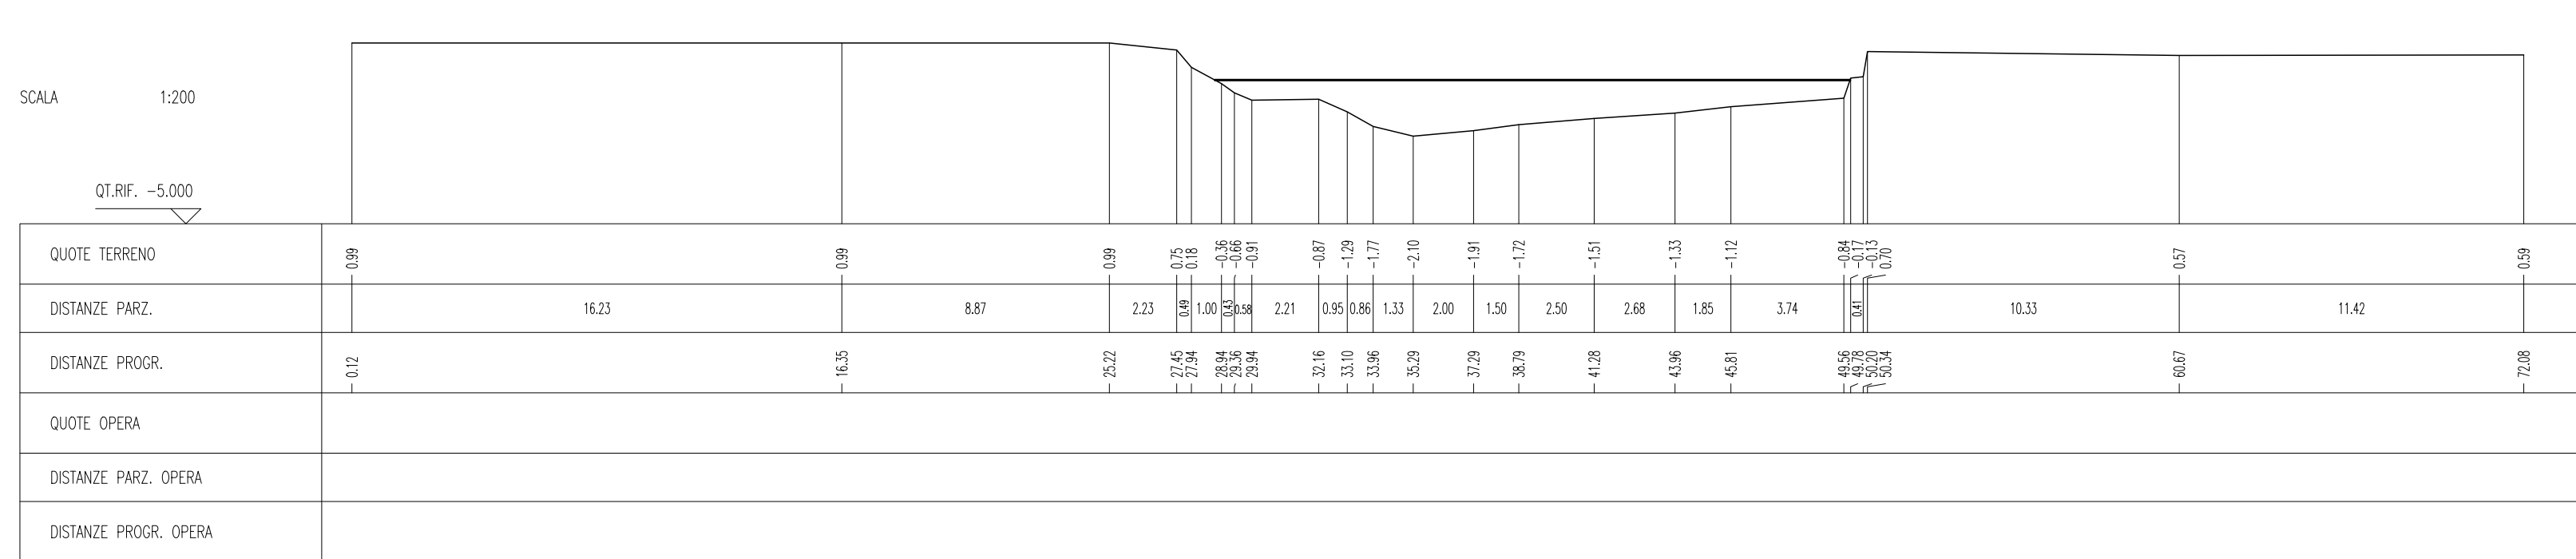


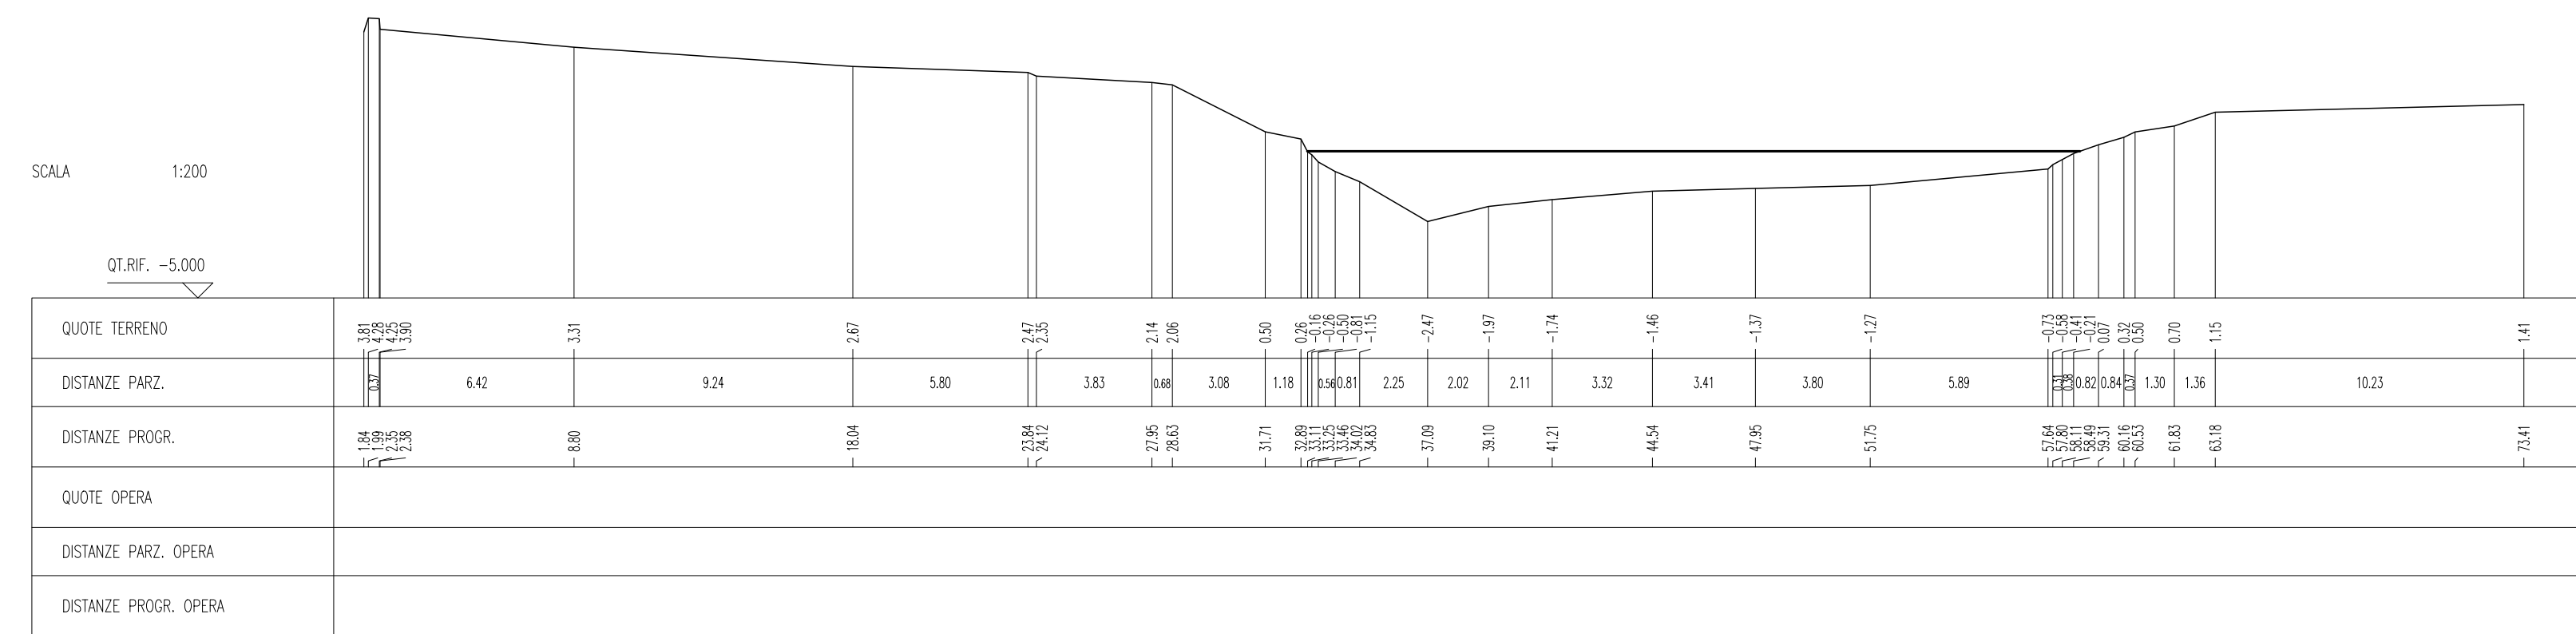

COMMITTENTE:									
RFI RETE FERROVIARIA ITALIANA GRUPPO FERROVIE DELLO STATO ITALIANE									
PROGETTAZIONE:									
ITALFERR GRUPPO FERROVIE DELLO STATO ITALIANE									
LINEA CATANIA - SIRACUSA									
DIREZIONE TECNICA									
U.O. PROGETTAZIONE LINEE, NODI E ARMAMENTO									
PROGETTO DI FATTIBILITA' TECNICO ECONOMICA									
COLLEGAMENTO FERROVIARIO CON IL PORTO DI AUGUSTA									
RILIEVI CELERIMETRICI									
SEZIONI 002/007 - da S03 a S13									
								SCALA:	
								1:200	
COMMESSA LOTTO FASE ENTE TIPO COD. OPERA/DISCIPLINA PROG. REV.									
RS6200R13WB900092B.dwgIF0009002B									
Rev.	Descrizione	Redatto	Data	Verificato	Data	Approvato	Data	Autorizzato Data	
A	Emissione Esecutiva	F. Corbelli	Aprile 2002	R. Ajace	Aprile 2002	F. Corbelli	Aprile 2002	Y. Corbelli Maggio 2002	
B	Emissione Esecutiva	F. Corbelli 	Maggio 2002	R. Ajace 	Maggio 2002	F. Corbelli 	Maggio 2002	ITALFERR S.p.A. Via. Venezia, 14 - 00187 Roma Tel. 06/47801 - Telefax 06/4780211 www.italferr.it	
File: RS6200R13WB900092B.dwg								n. Elab.:	