

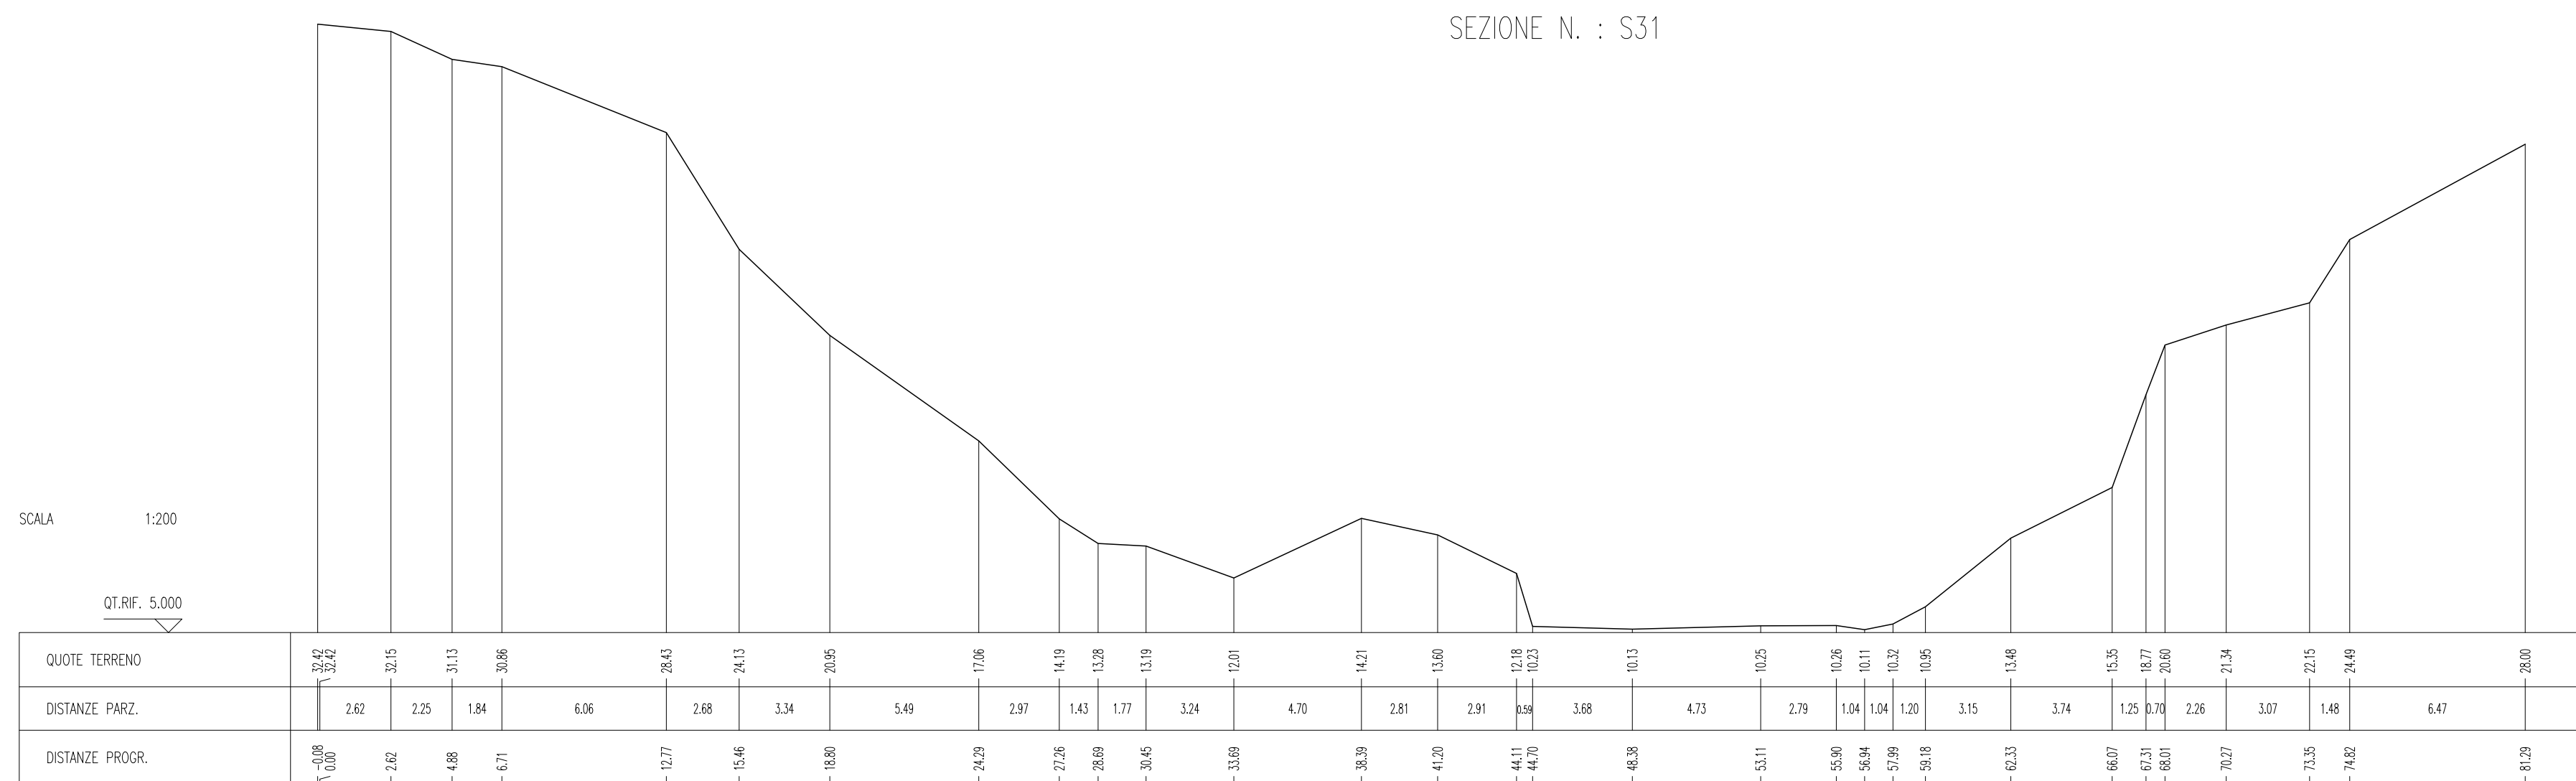
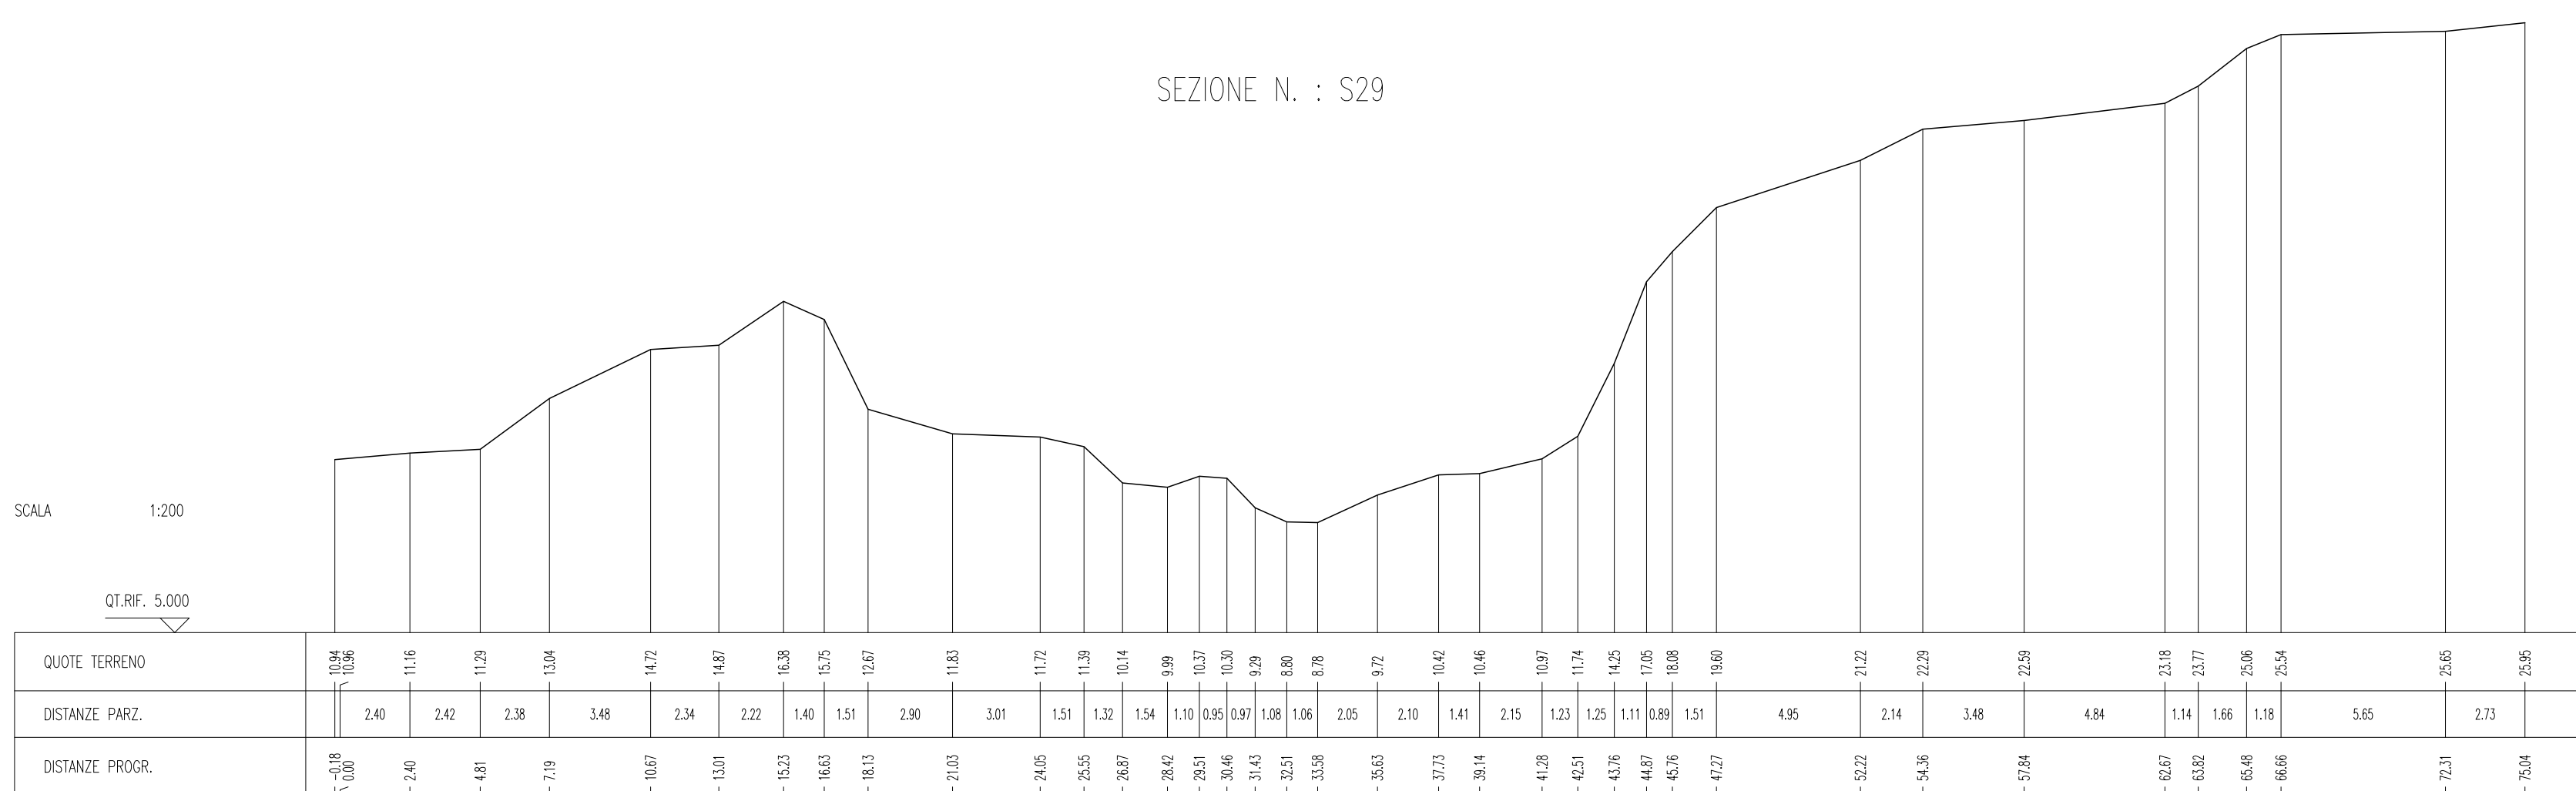
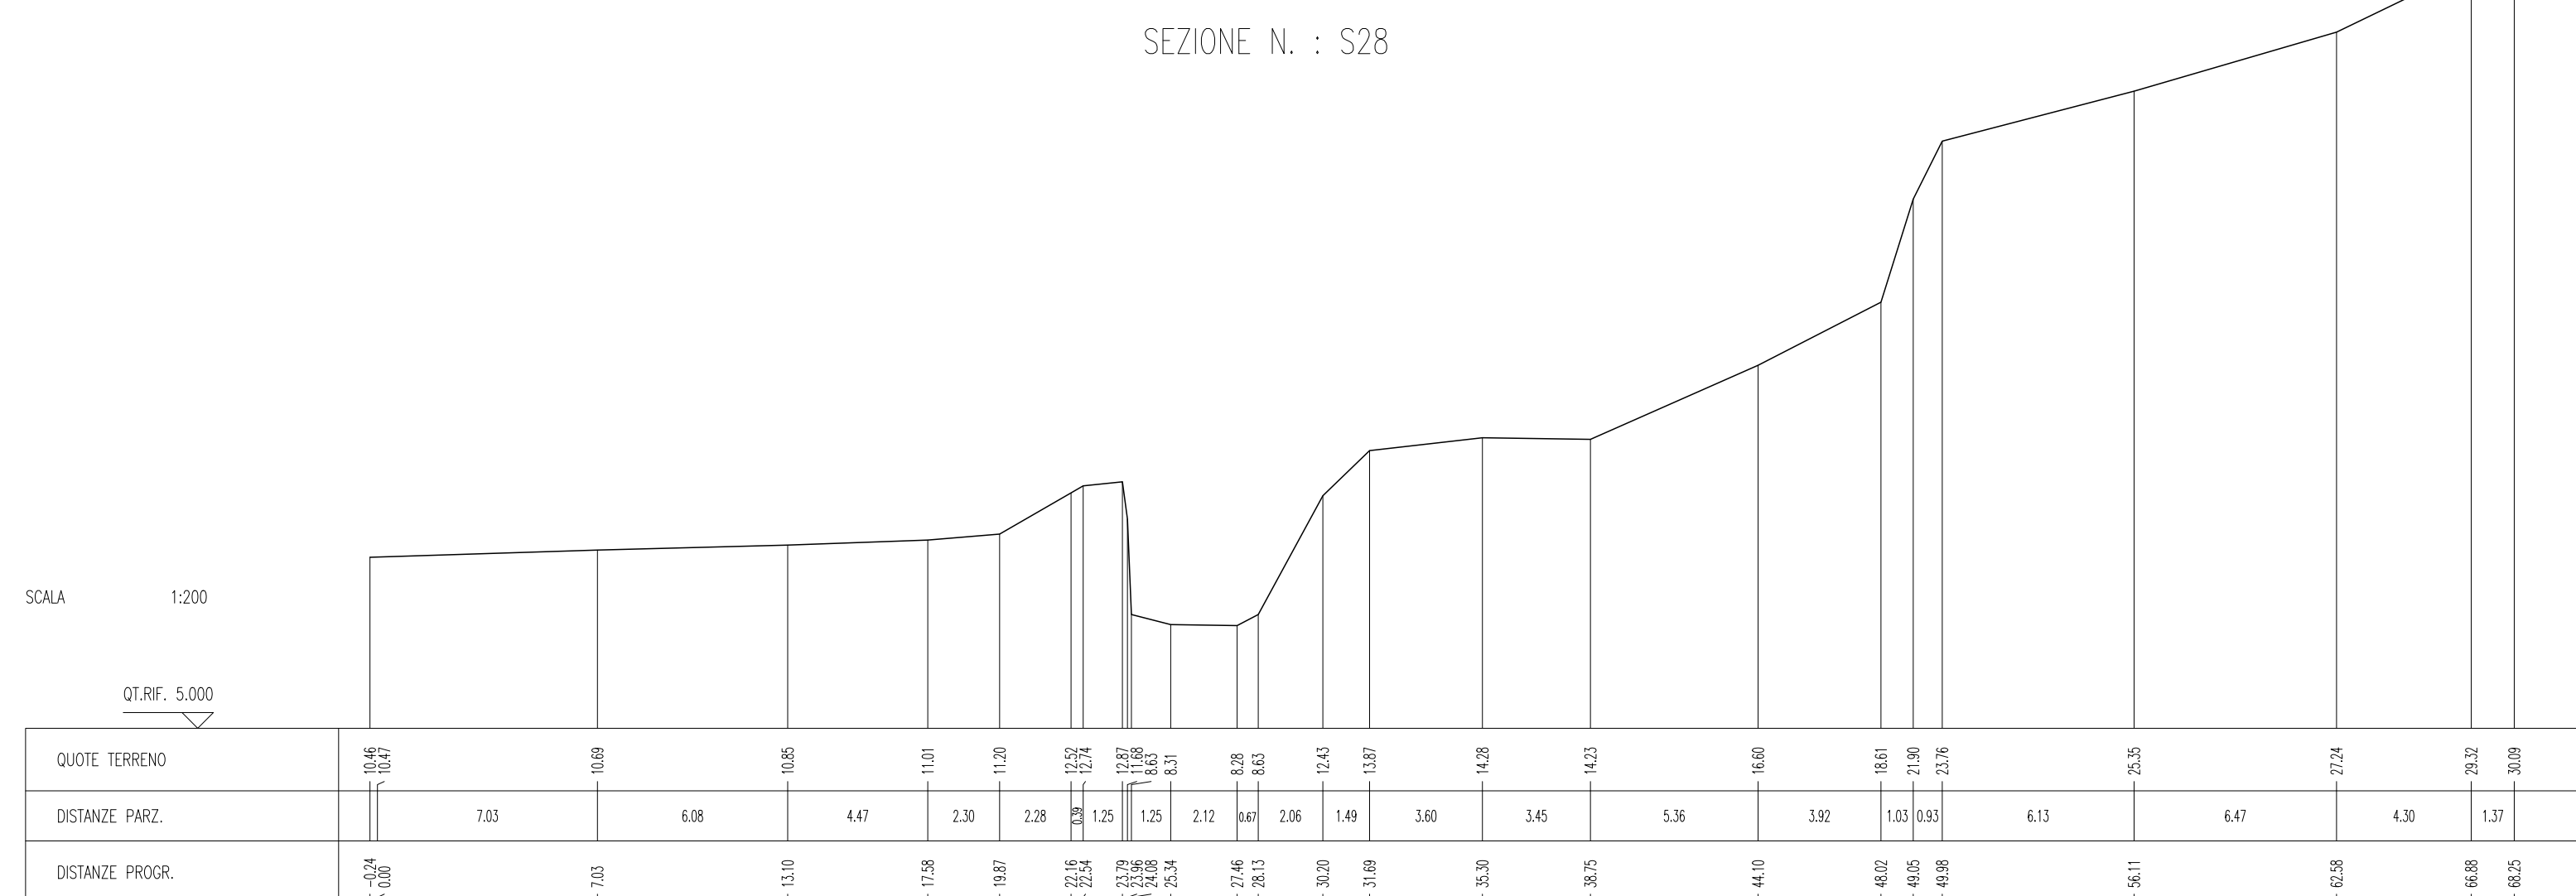


SEZIONE N. : S25

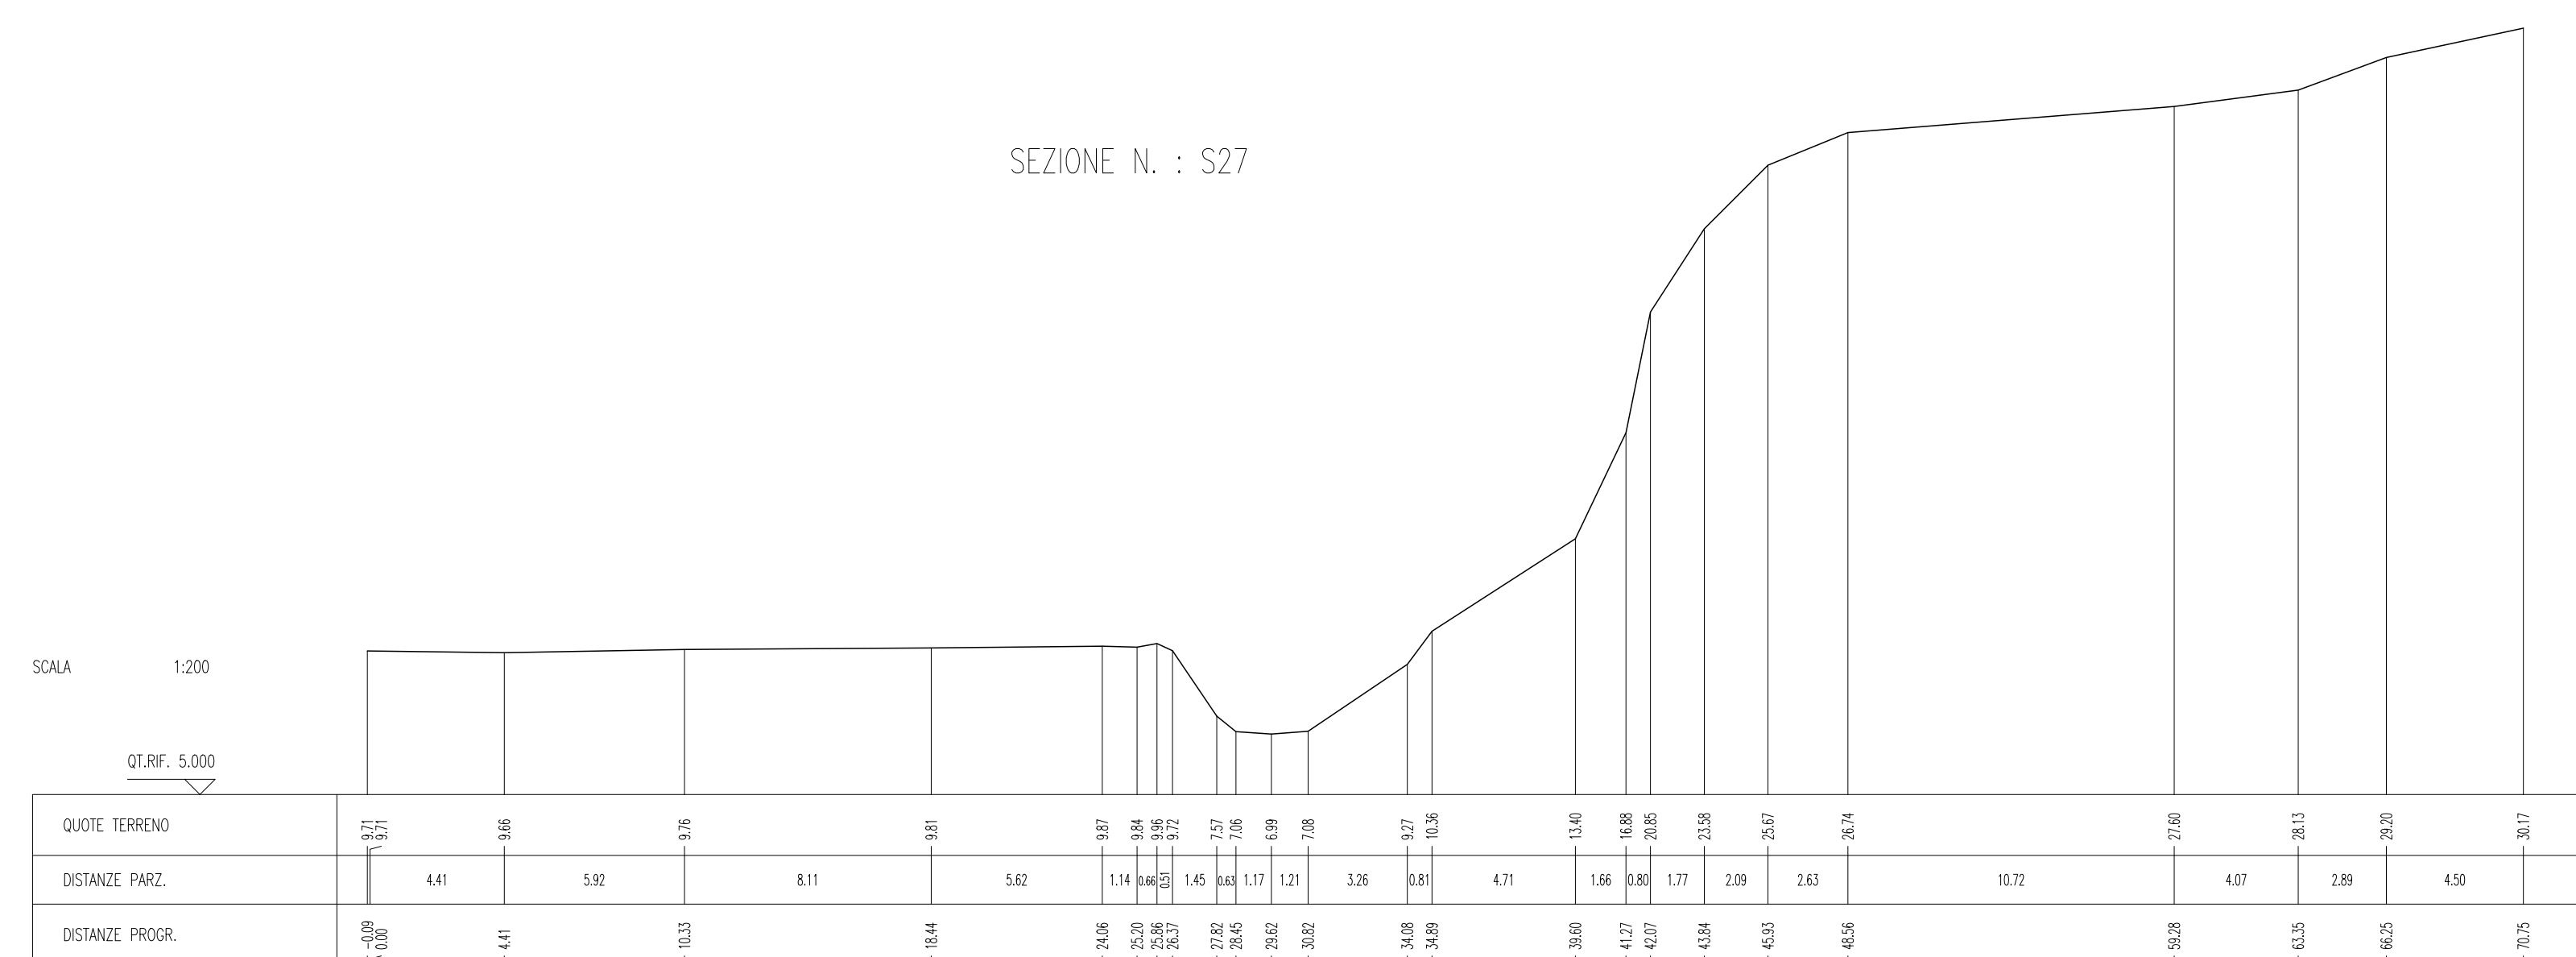

COMMITTENTE:

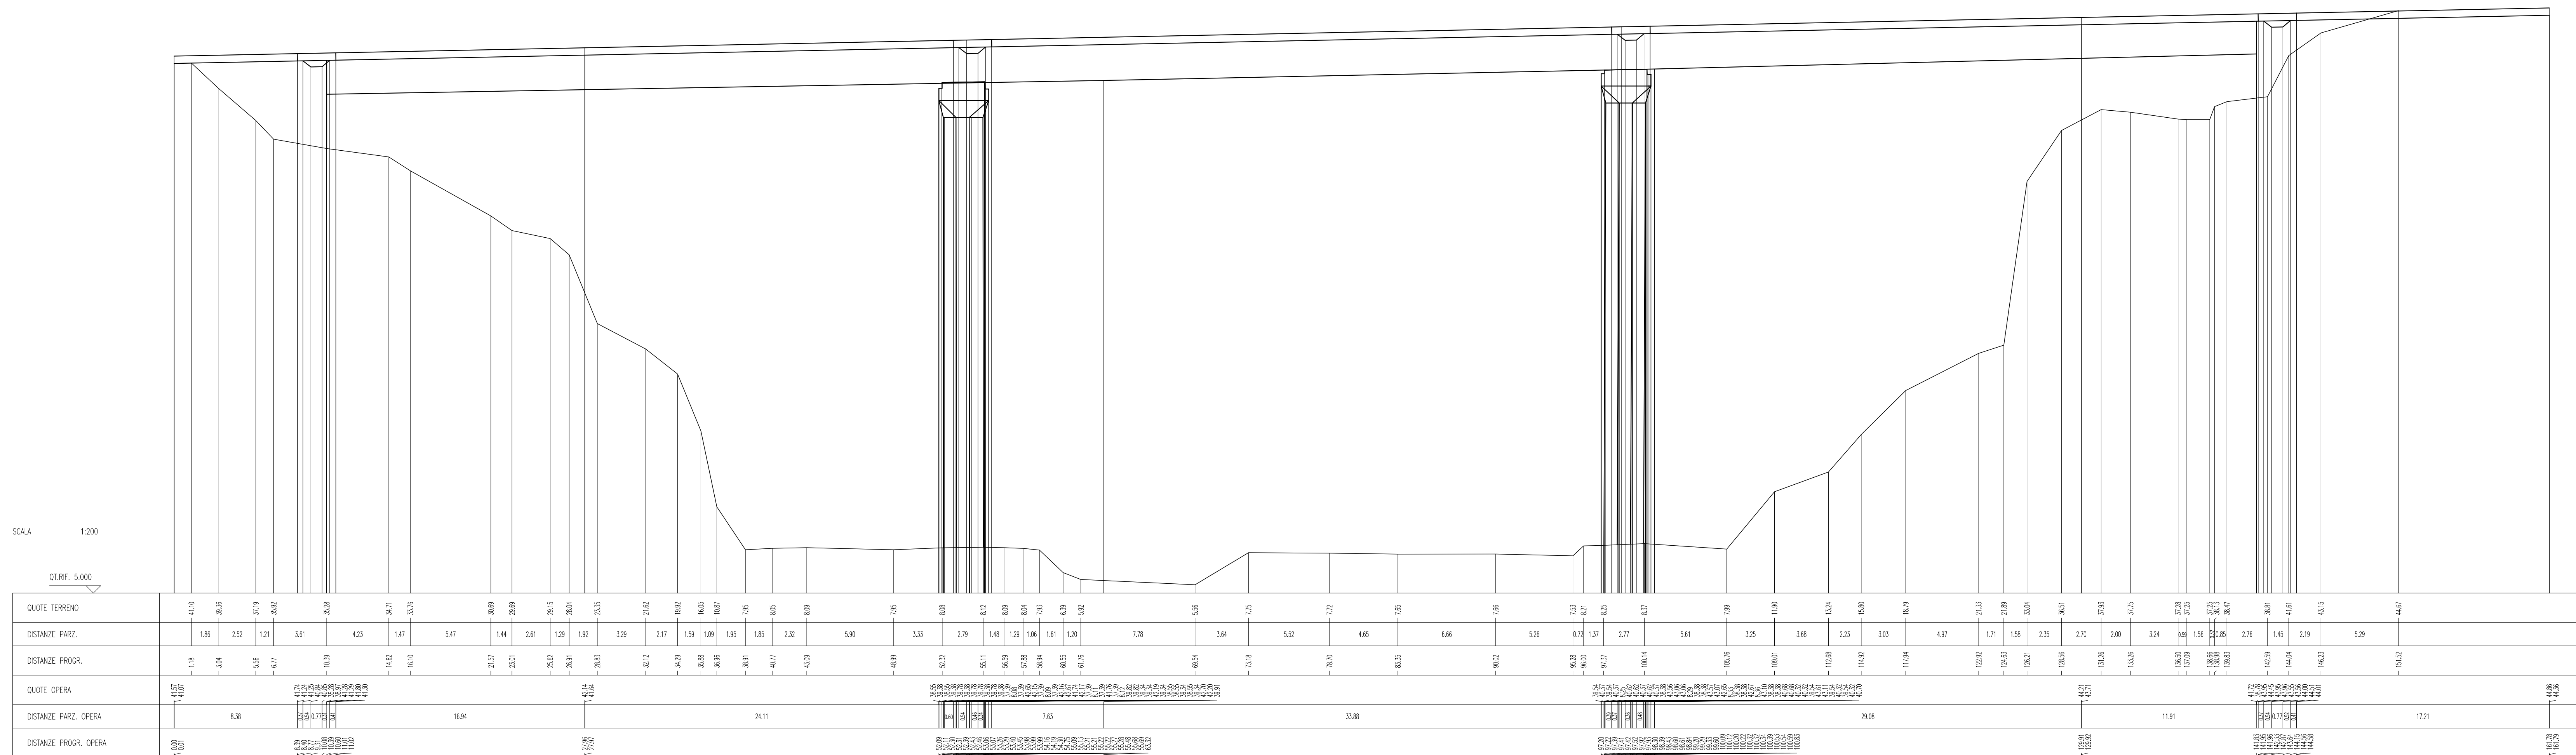

PROGETTAZIONE:

**LINEA CATANIA - SIRACUSA****DIREZIONE TECNICA**

U.O. PROGETTAZIONE LINEE, NODI E ARMAMENTO

PROGETTO DI FATTIBILITA' TECNICO ECONOMICA

COLLEGAMENTO FERROVIARIO CON IL PORTO DI AUGUSTA

RILIEVI CELERIMETRICI

SEZIONI 005/007 - 25 e da S27 a 29 e S31

SCALA:

1:200

COMMESSA	LOTTO	FASE	ENTE	TIPO DOC.	OPERA/DISCIPLINA	PROGR.	REV.
----------	-------	------	------	-----------	------------------	--------	------

Rev.	Descrizione	Redatto	Data	Verificato	Data	Approvato	Data	Autorizzato
A	Emissione Esecutiva	F. Gaielli	Aprile 2021	R. Aloni	Aprile 2021	P. Carloni	Aprile 2021	V. Contini Maggio 2021
B	Emissione Esecutiva	F. Gaielli <i>F. Gaielli</i>	Maggio 2022	R. Aloni <i>Aloni</i>	Maggio 2022	P. D'Amico <i>Aloni</i>	Maggio 2022	ITALIA Ministero dell'Interno Dipartimento per il Sistema di Penitenziario Ufficio Penitenziario di Roma Sezione Penitenziaria di Roma

File: R662.0.0 R.13.W9 JF.00.0.9.005.B.dwg

n. Elab.:	
-----------	--