



- NOTE GENERALI:**  
Per ogni area interessata dai dissesti sono previste le seguenti lavorazioni:
- 1) Il rimodellamento del piano di campagna con scavi e riporti;
  - 2) La realizzazione di un sistema di conalette idrauliche per la regimazione delle acque superficiali;
  - 3) La realizzazione di un inerbimento mediante la tecnica dell'idrosemina;

SEZIONE TIPOLOGICA TRASVERSALE  
Scala 1:50

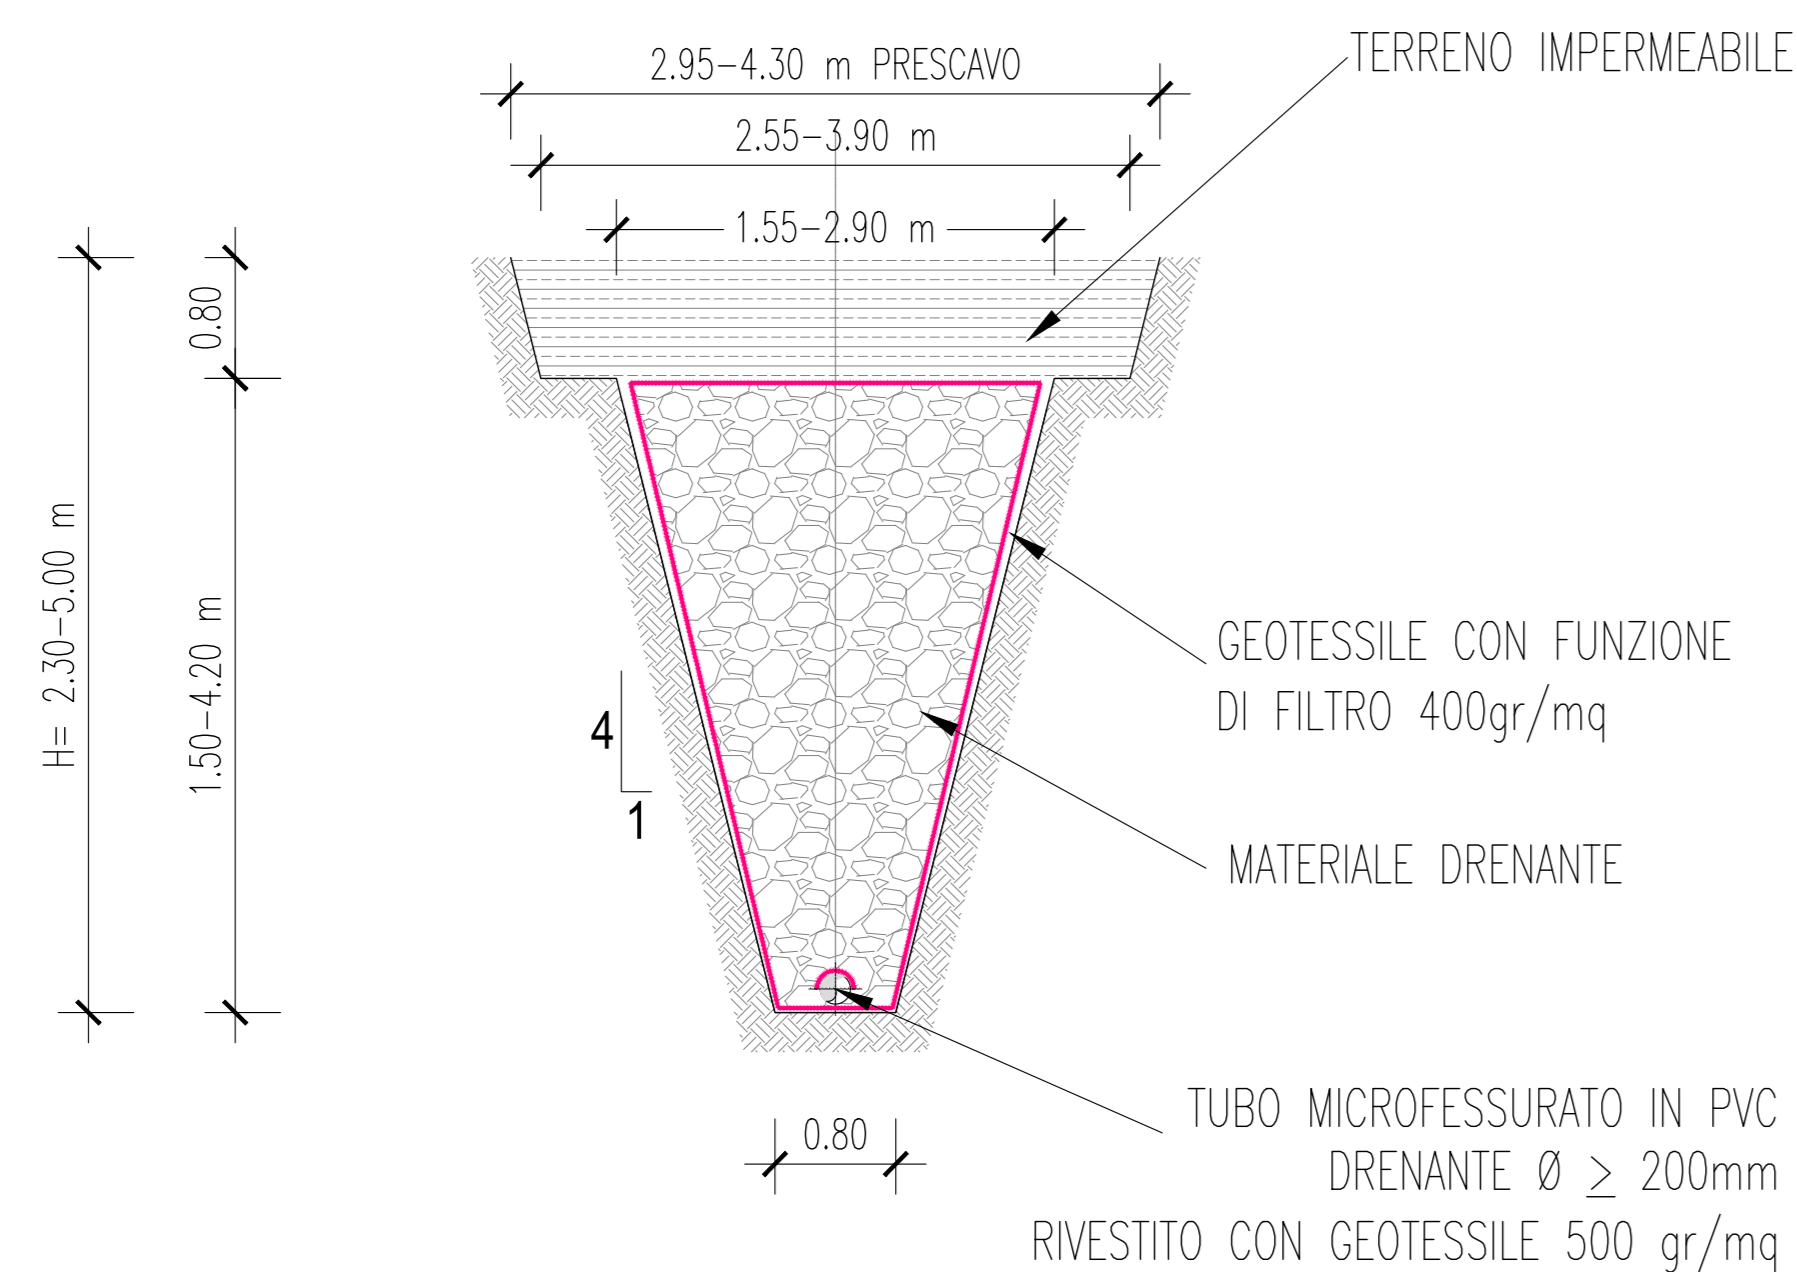

SEZIONE TIPOLOGICA DI ATTACCO TRINCEE DRENANTI SU PARATA  
Scala 1:100

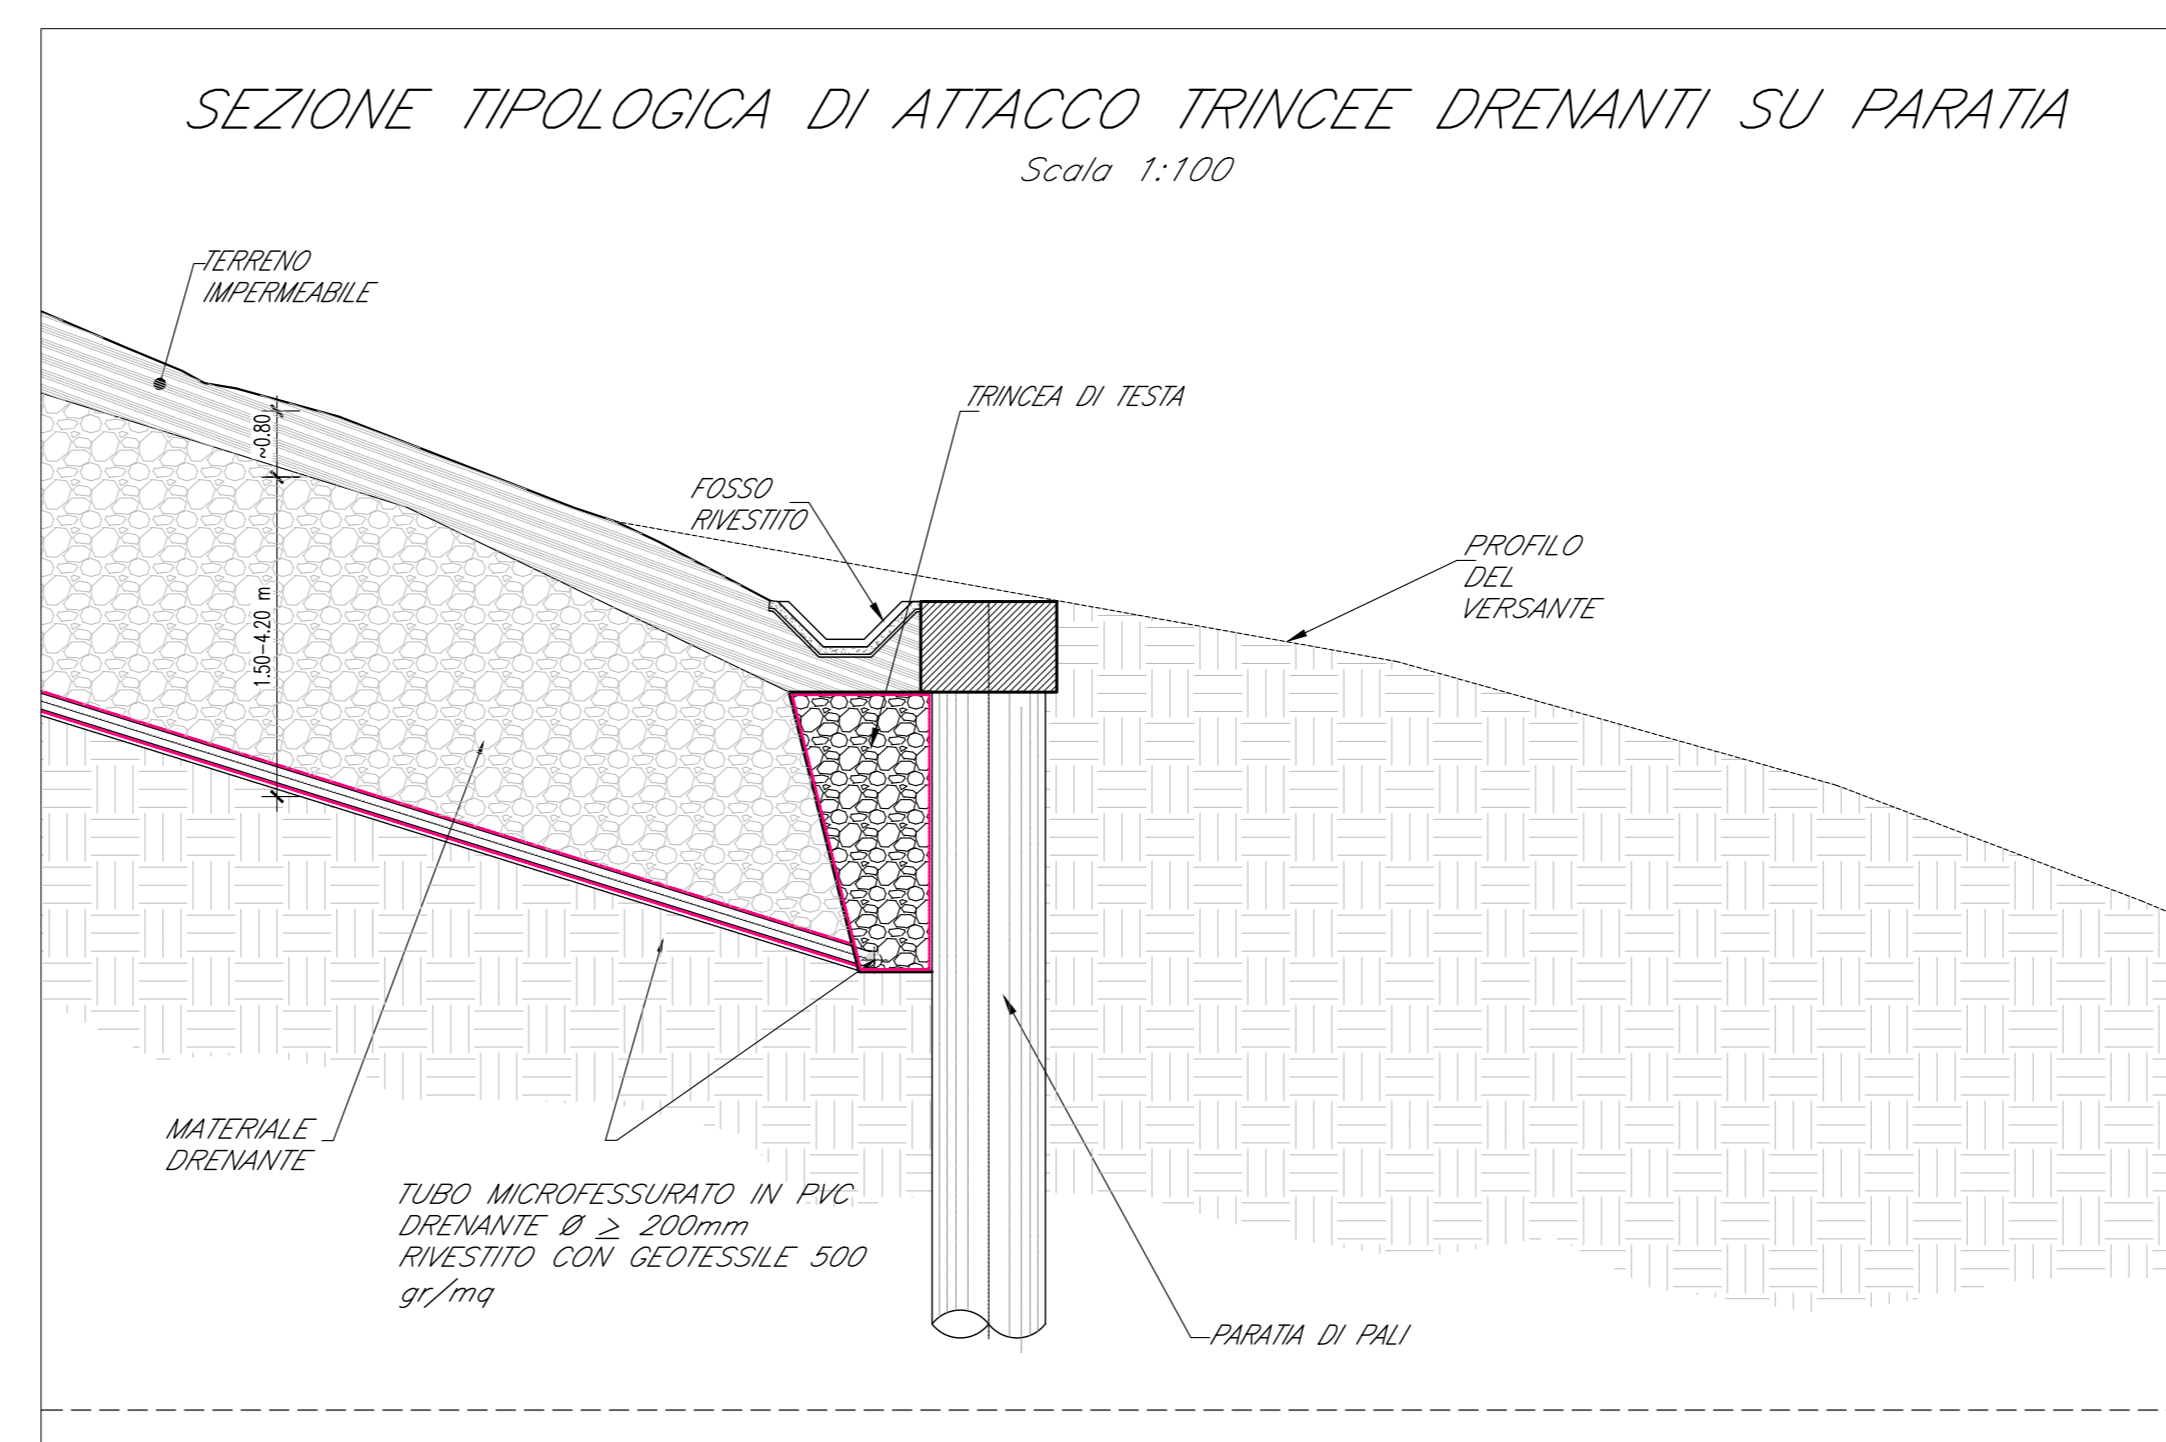

COMMITTENTE:  
**RFI**  
RISTE FERROVIARIA ITALIANA  
GRUPPO FERROVIE DELLO STATO ITALIANE

PROGETTAZIONE:  
**ITALFERR**  
GRUPPO FERROVIE DELLO STATO ITALIANE

**LINEA CATANIA - SIRACUSA**

**DIREZIONE TECNICA**  
**S.O. OPERE GEOTECNICHE**

**PROGETTO DI FATTIBILITA' TECNICO ECONOMICA**

**Collegamento ferroviario con il Porto di Augusta**  
**Fase 1**

**GEOTECNICA**  
**Tipologico interventi di stabilizzazione dei movimenti franosi**

SCALA:  
Varie

COMMESSA	LOTTO	FASE	ENTE	TIPO DOC.	OPERA/DISCIPLINA	PROGR.	REV.
RS62	01	R	11	WZ	GE0006	001	B

Rev.	Descrizione	Redatto	Data	Verificato	Data	Approvato	Data	Autorizzato / Data
A	Emissione esecutiva	G. Tori	Nov 2022	L. Coscetti	Nov 2022	P. Carlema	Nov 2022	L. Berruti Settembre 2023
B	Recupero prescrizioni AUSD	G. Tori	Set 2023	G. Tori	Set 2023	P. Carlema	Set 2023	