
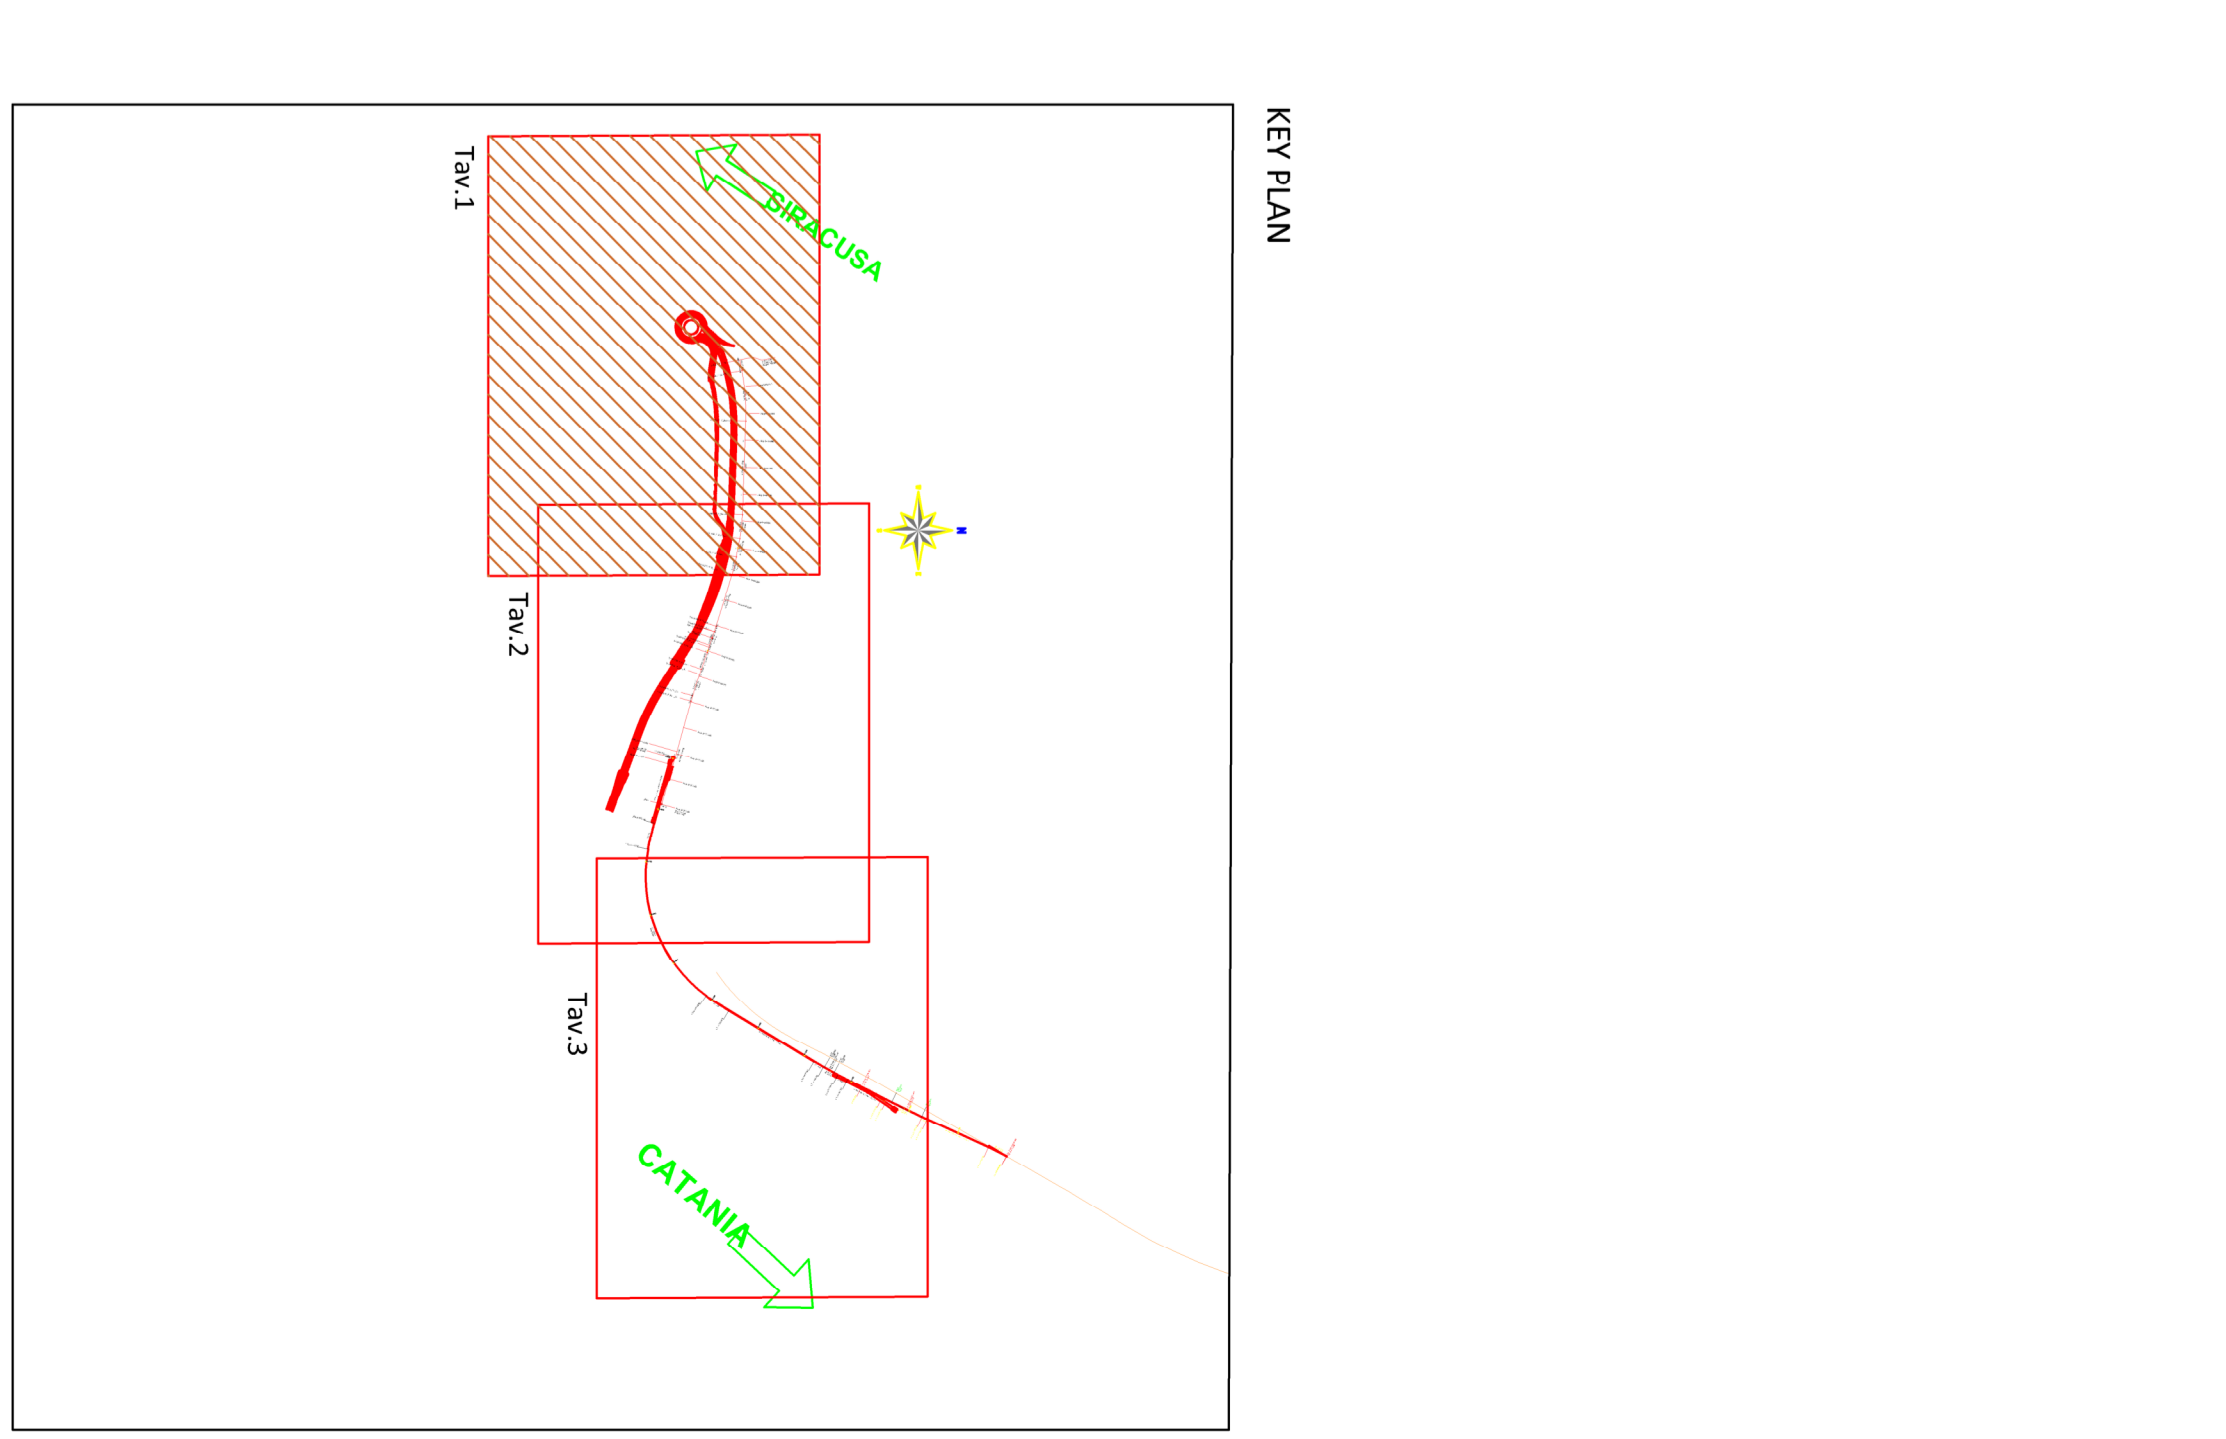


LEGENDA

- Binario di progetto
- Fasi iniettili
- Fosso iniettili in pietrame e ds

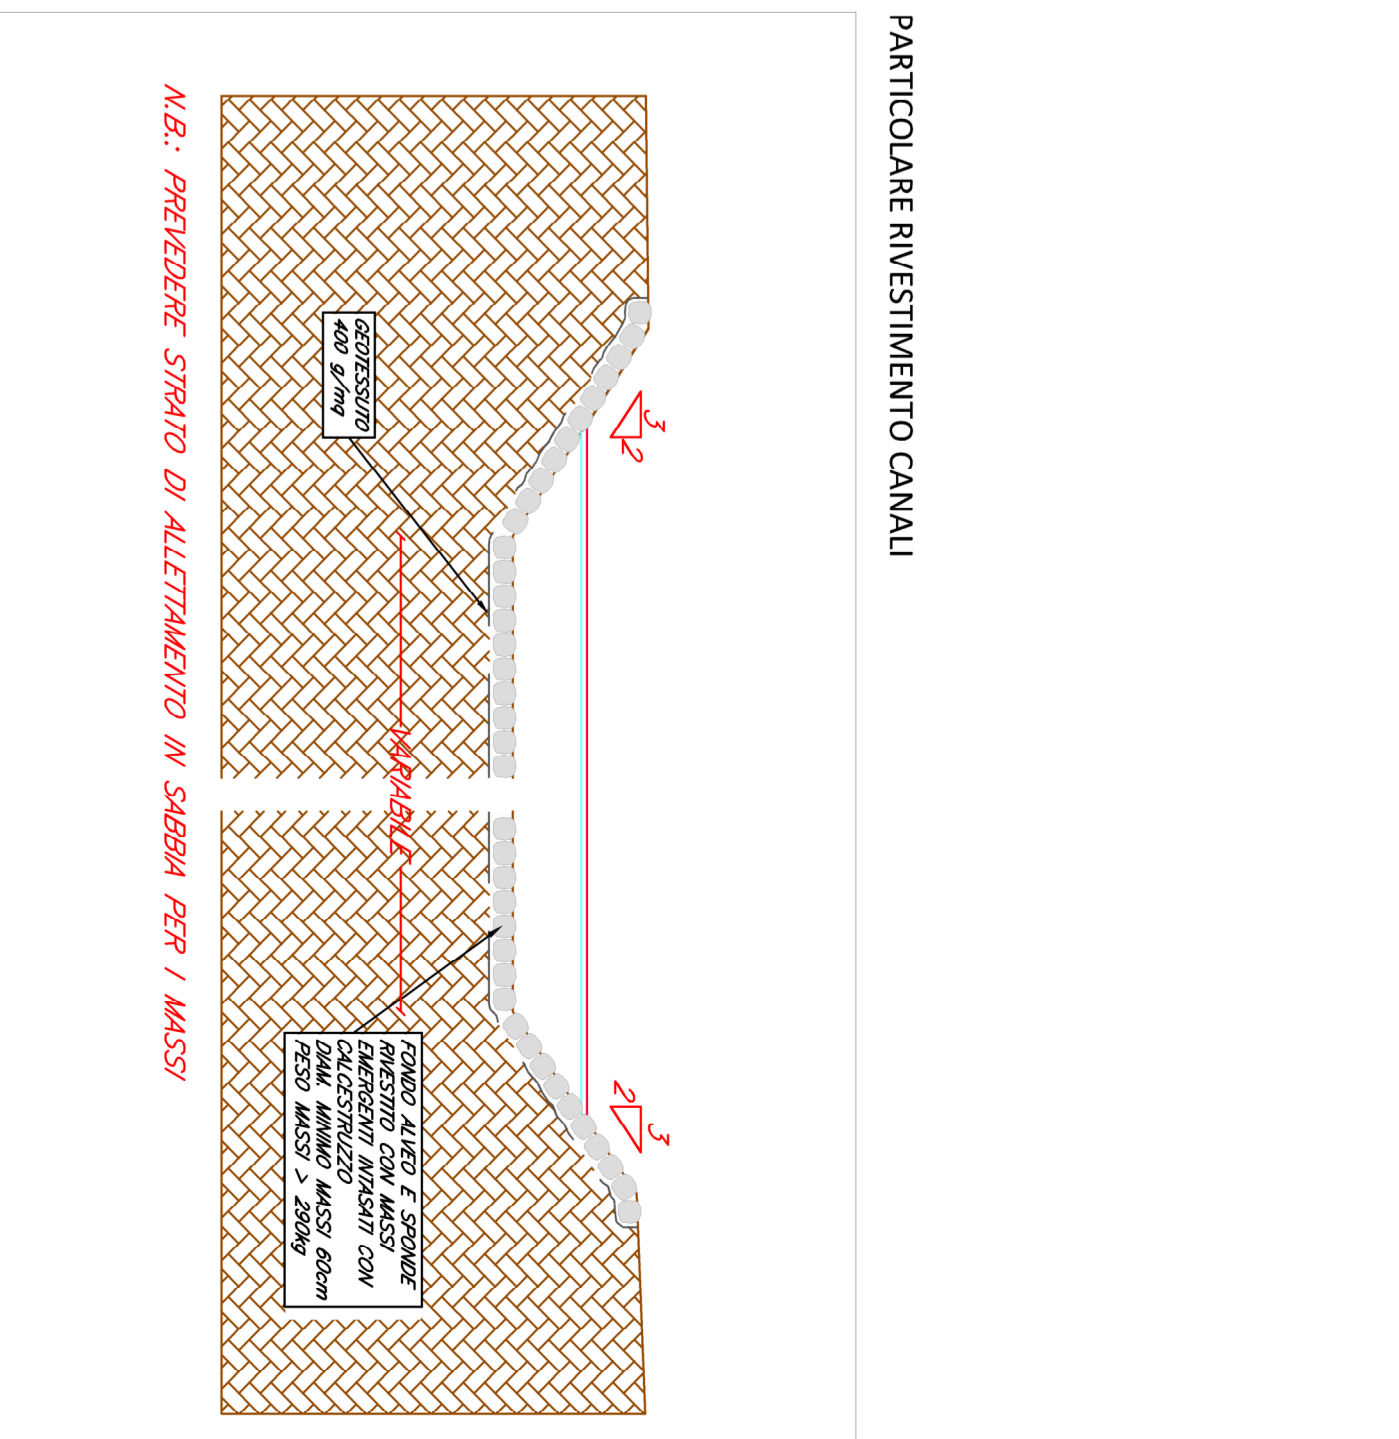

COMITTEE:
PROGETTAZIONE:
LINEA CATANIA - SIRACUSA
DIREZIONE TECNICA
S.O. COORDINAMENTO DI SISTEMA E PFTTE
PROGETTO DI FATIBILITA' TECNICO ECONOMICA
Collegamento ferroviario con il Porto di Augusta
Fase 1B

IDROLOGIA - IDRAULICA
Planimetria delle sistemazioni idrauliche 1/3

SCALA: 1:10.000

COMMESSA LOTTO FASE ENTE TIPO DOC OPERAZIONE/PIRAM PROGSR REV

Rev.	Descrizione	Autore	Data	Verificata	Data	Approvata	Data	Adottata/Disata
A	Emulsione Emulsione
B	Emulsione per Reggimento

PROGETTO: **SPR** **ITALFER**