


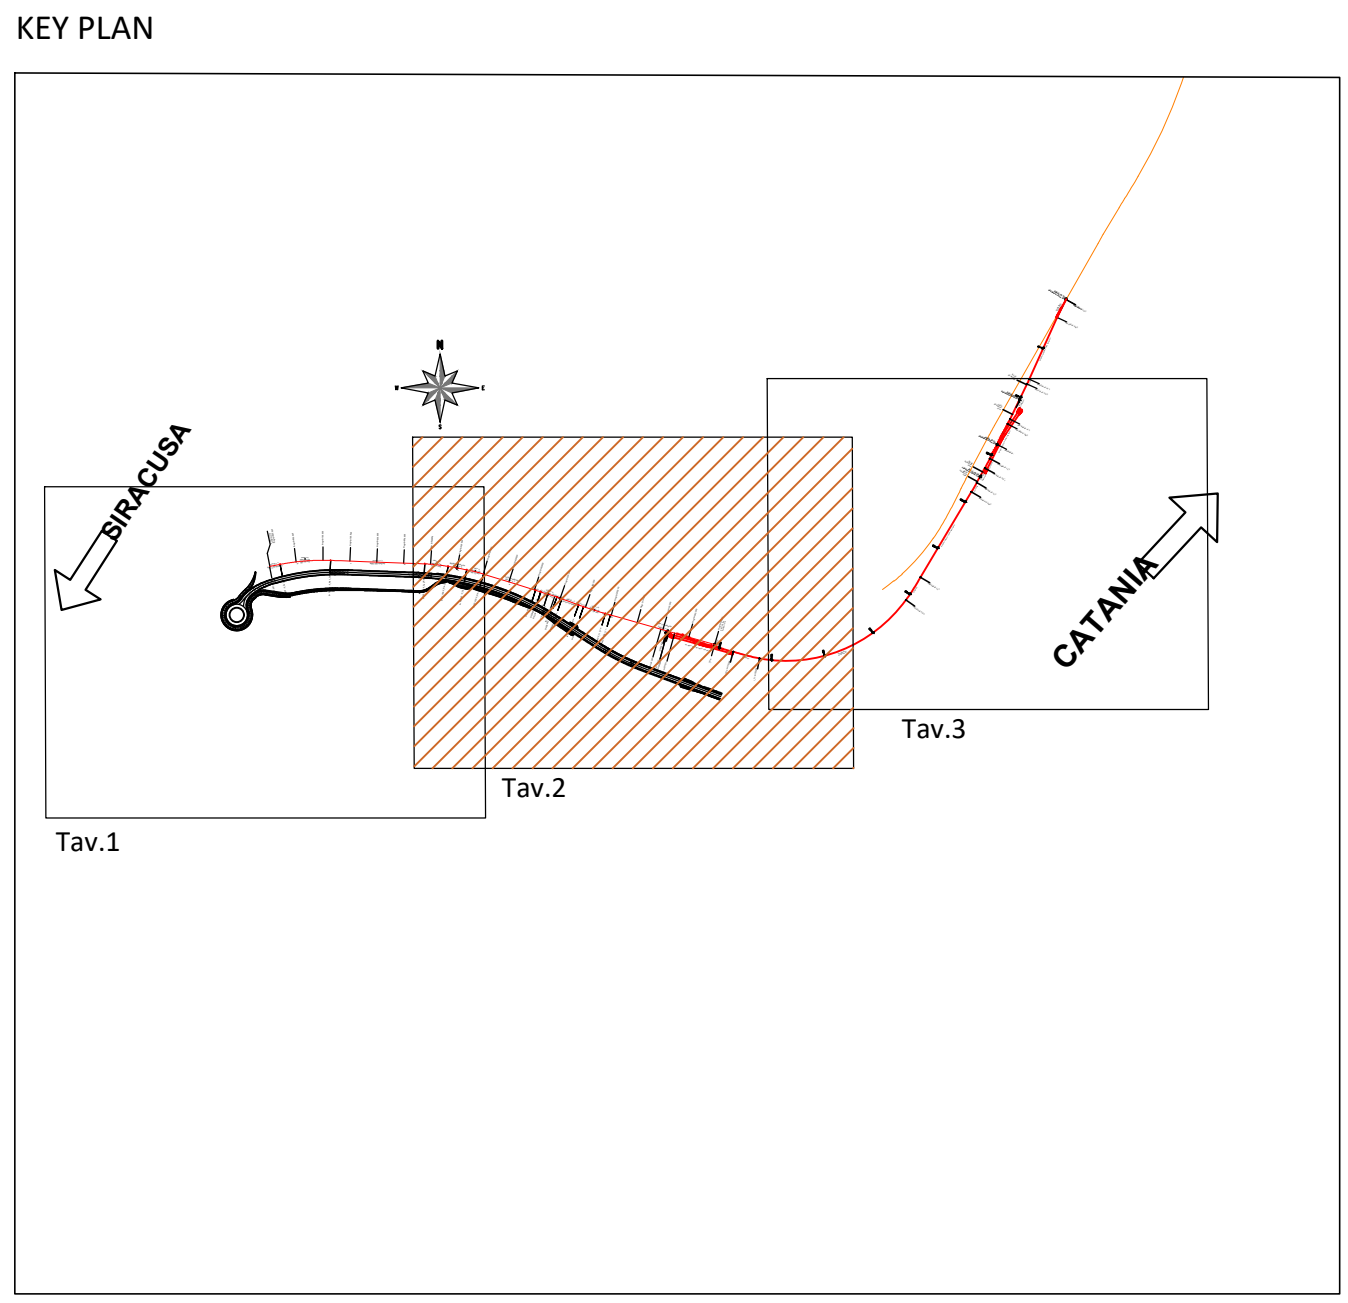
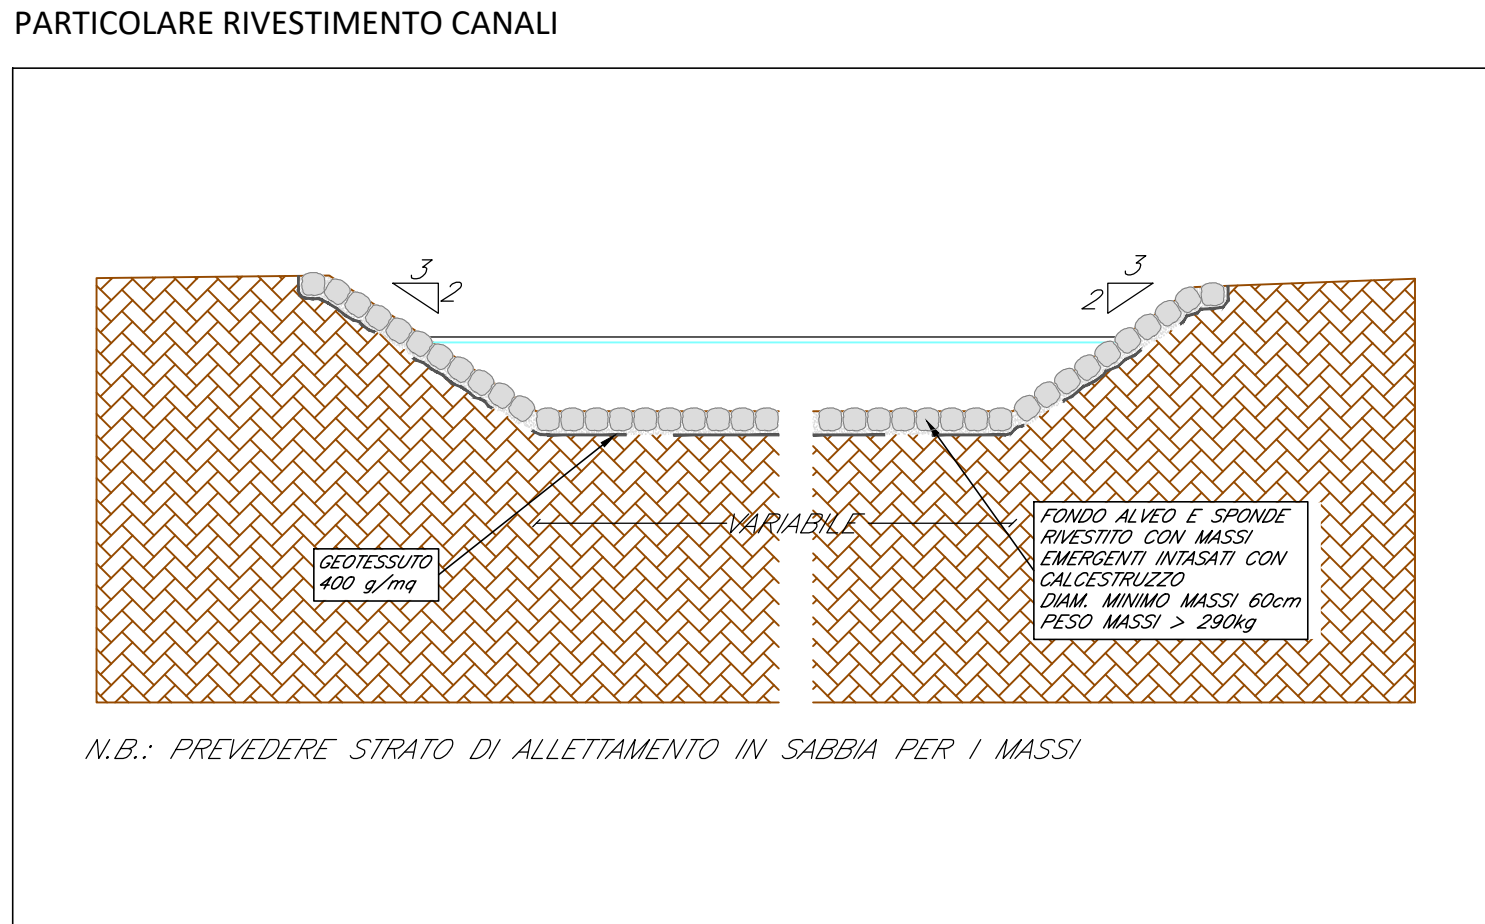


LEGENDA

-  Binario di progetto
-  Fossi rivestiti
-  Fosso rivestito in pietrame e cls



COMMITTENTE:



RFI
GRUPPO FERROVIARIO DELLO STATO ITALIANO

PROGETTAZIONE:



ITALFERR
GRUPPO FERROVIARIO DELLO STATO ITALIANO

LINEA CATANIA - SIRACUSA

DIREZIONE TECNICA
S.O. COORDINAMENTO DI SISTEMA E PFTE

PROGETTO DI FATTIBILITA' TECNICO ECONOMICA

Collegamento ferroviario con il Porto di Augusta
Fase 1B

IDROLOGIA - IDRAULICA
Planimetria delle sistemazioni idrauliche 2/3

SCALA:
1:1000

REVIS.	DESCRIZIONE	REDAZIONE	DATA	VERIFICATO	DATA	APPROVATO	DATA	AUTORIZZATO / DATA
A	Emissione Esecutiva	P.Vi	Novembre 2022	M. Ventura	Novembre 2022	P. Carlesimo	Novembre 2022	G. Ingrassia Settembre 2022
B	Emissione per Recupero prescrizioni ASDP	E. Signorini	Settembre 2023	M. Ventura	Settembre 2023	P. Carlesimo	Settembre 2023	COORDINAMENTO DI SISTEMA E PFTE 2023

