




IN01 km.1+263,32 Ante operam

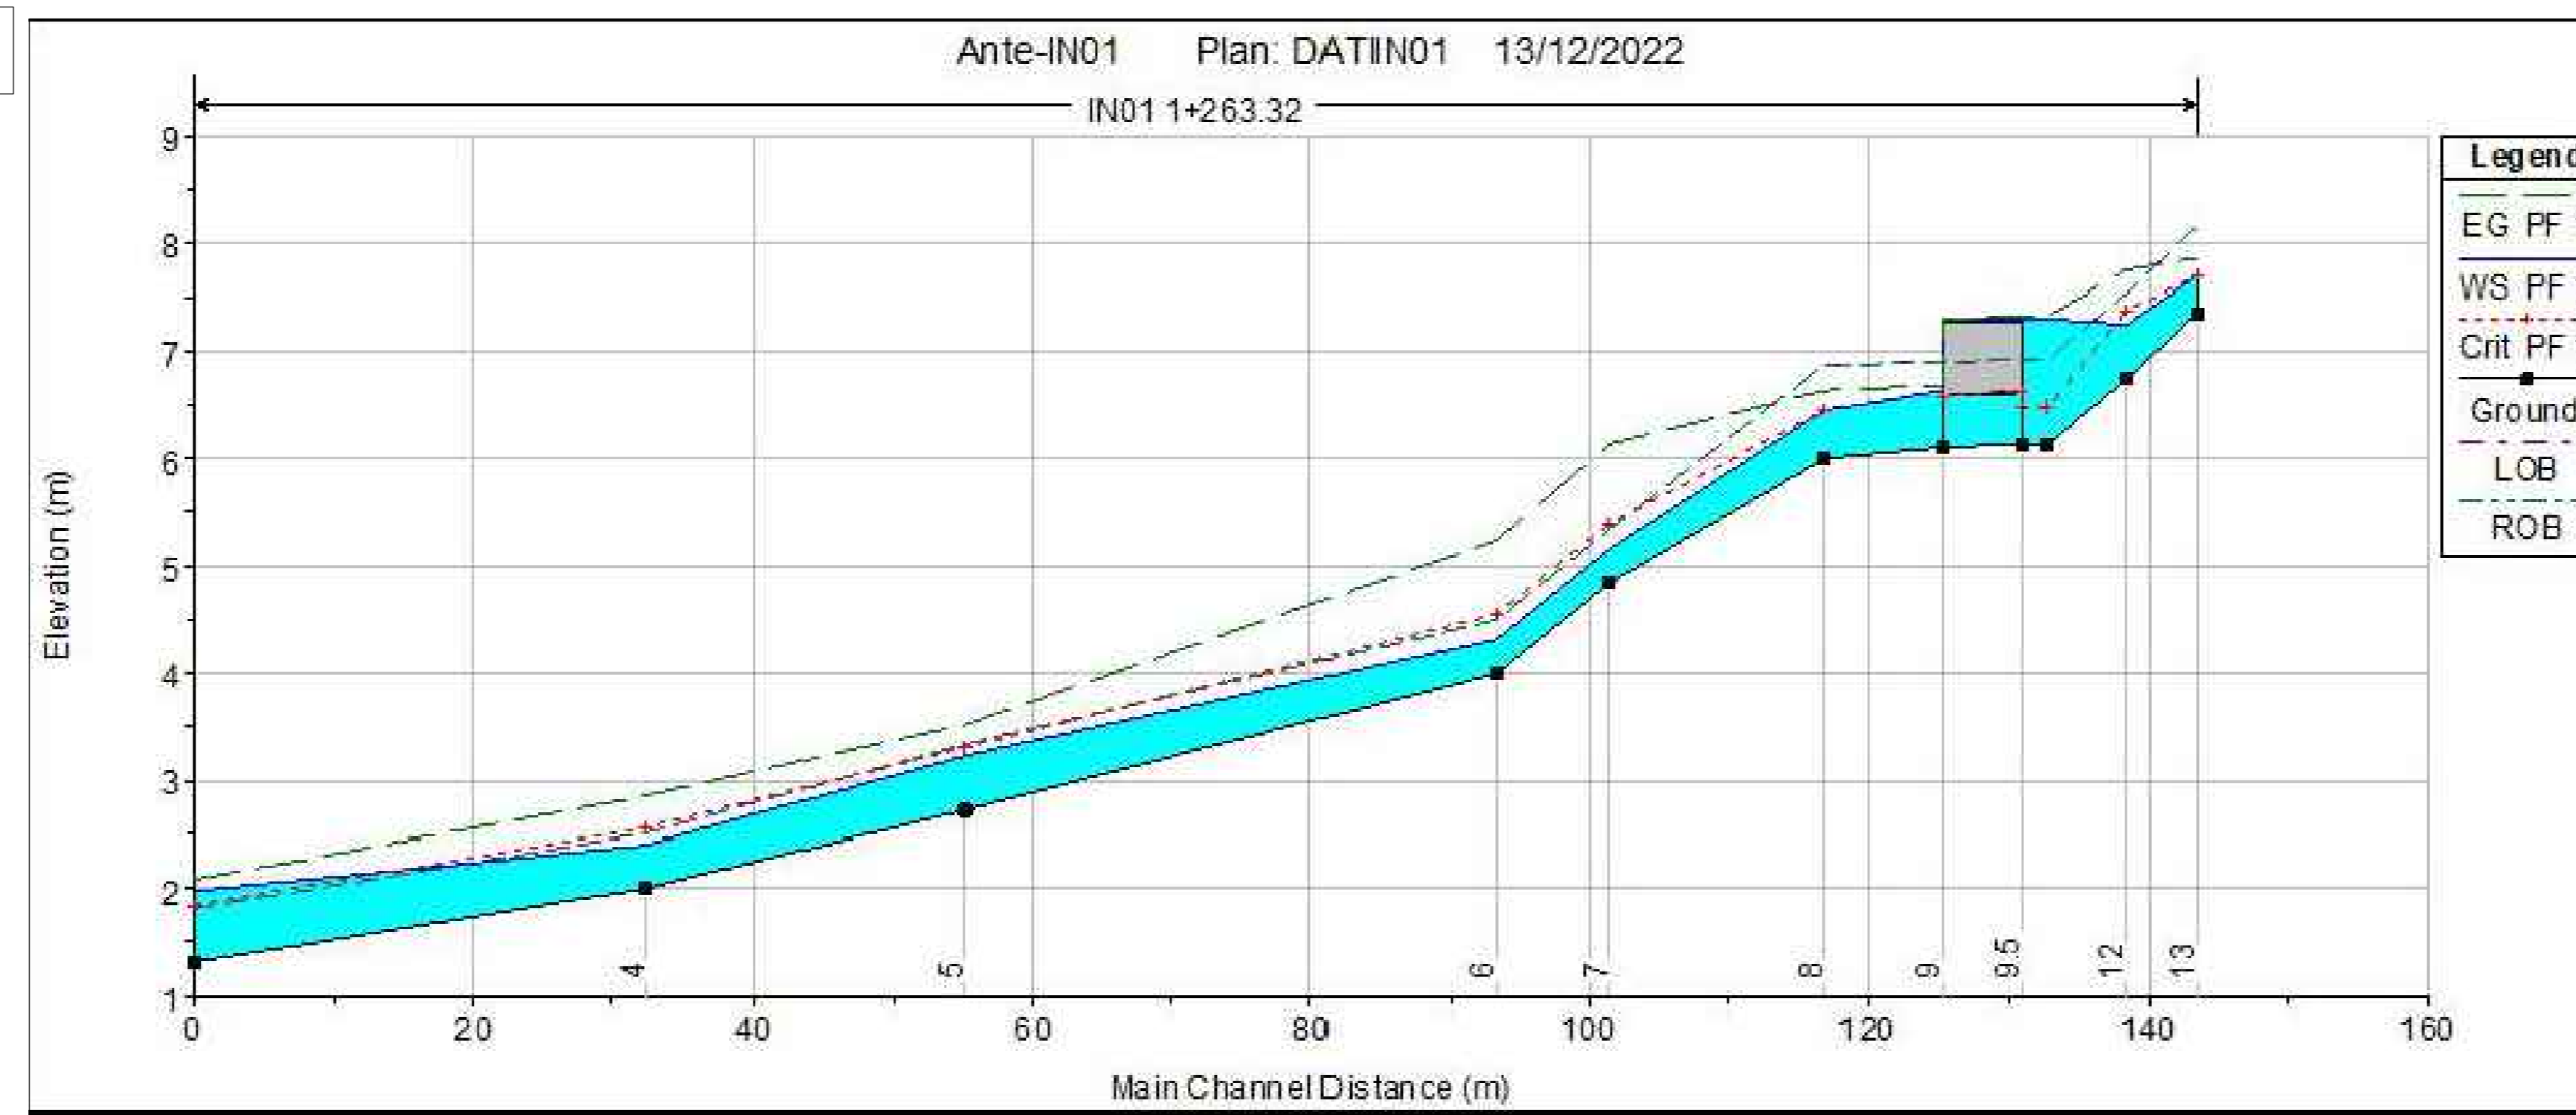


IN01 km.1+263,32 Post operam

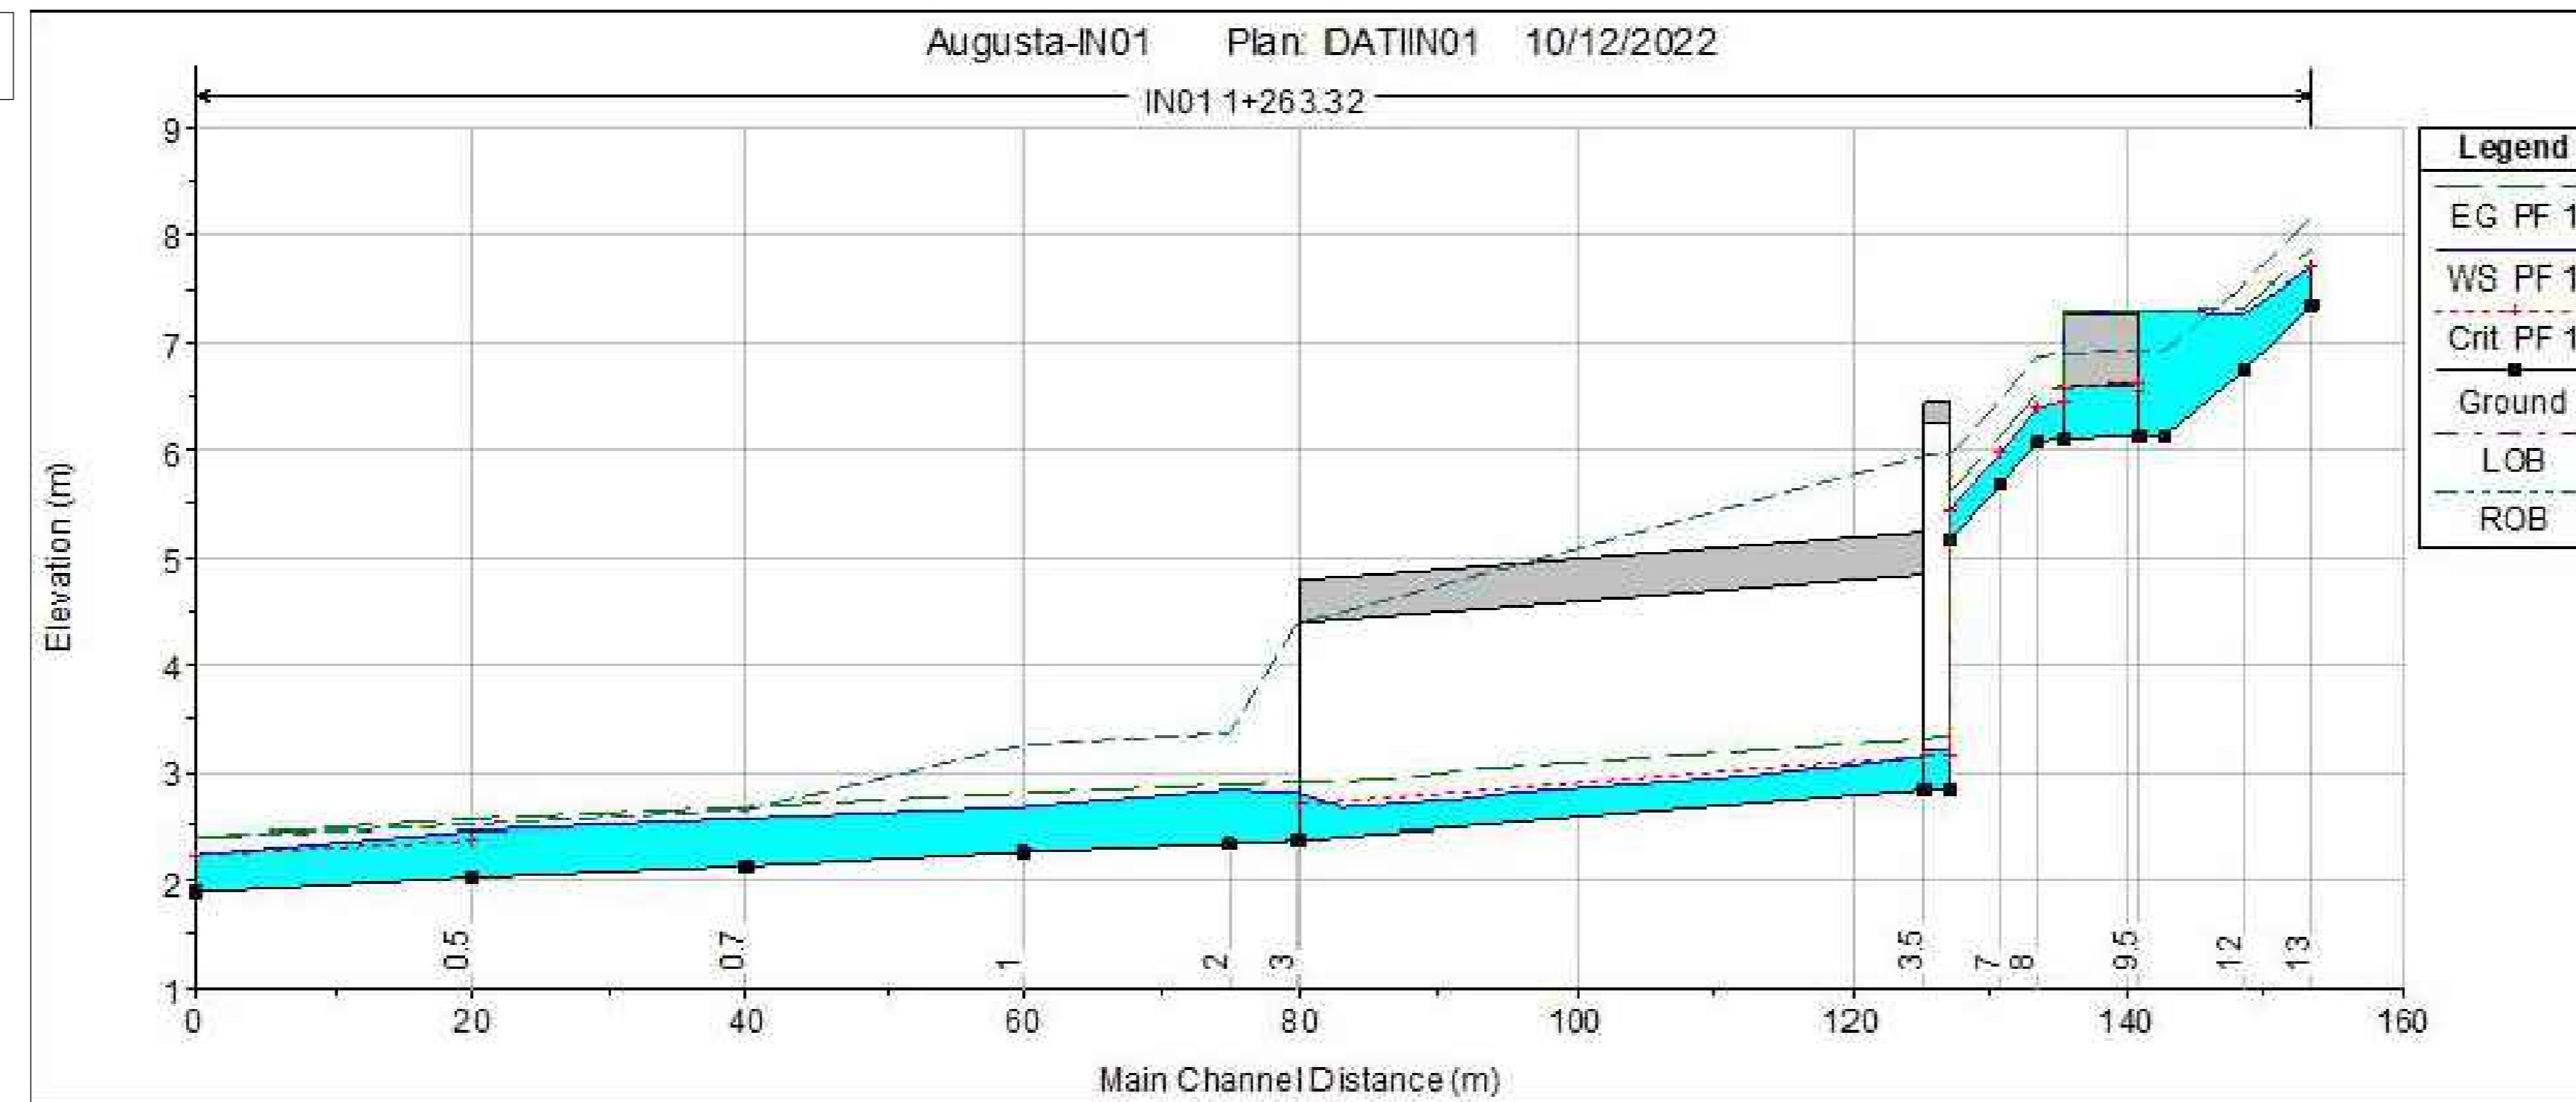


IN02 km.1+044,07 Ante operam

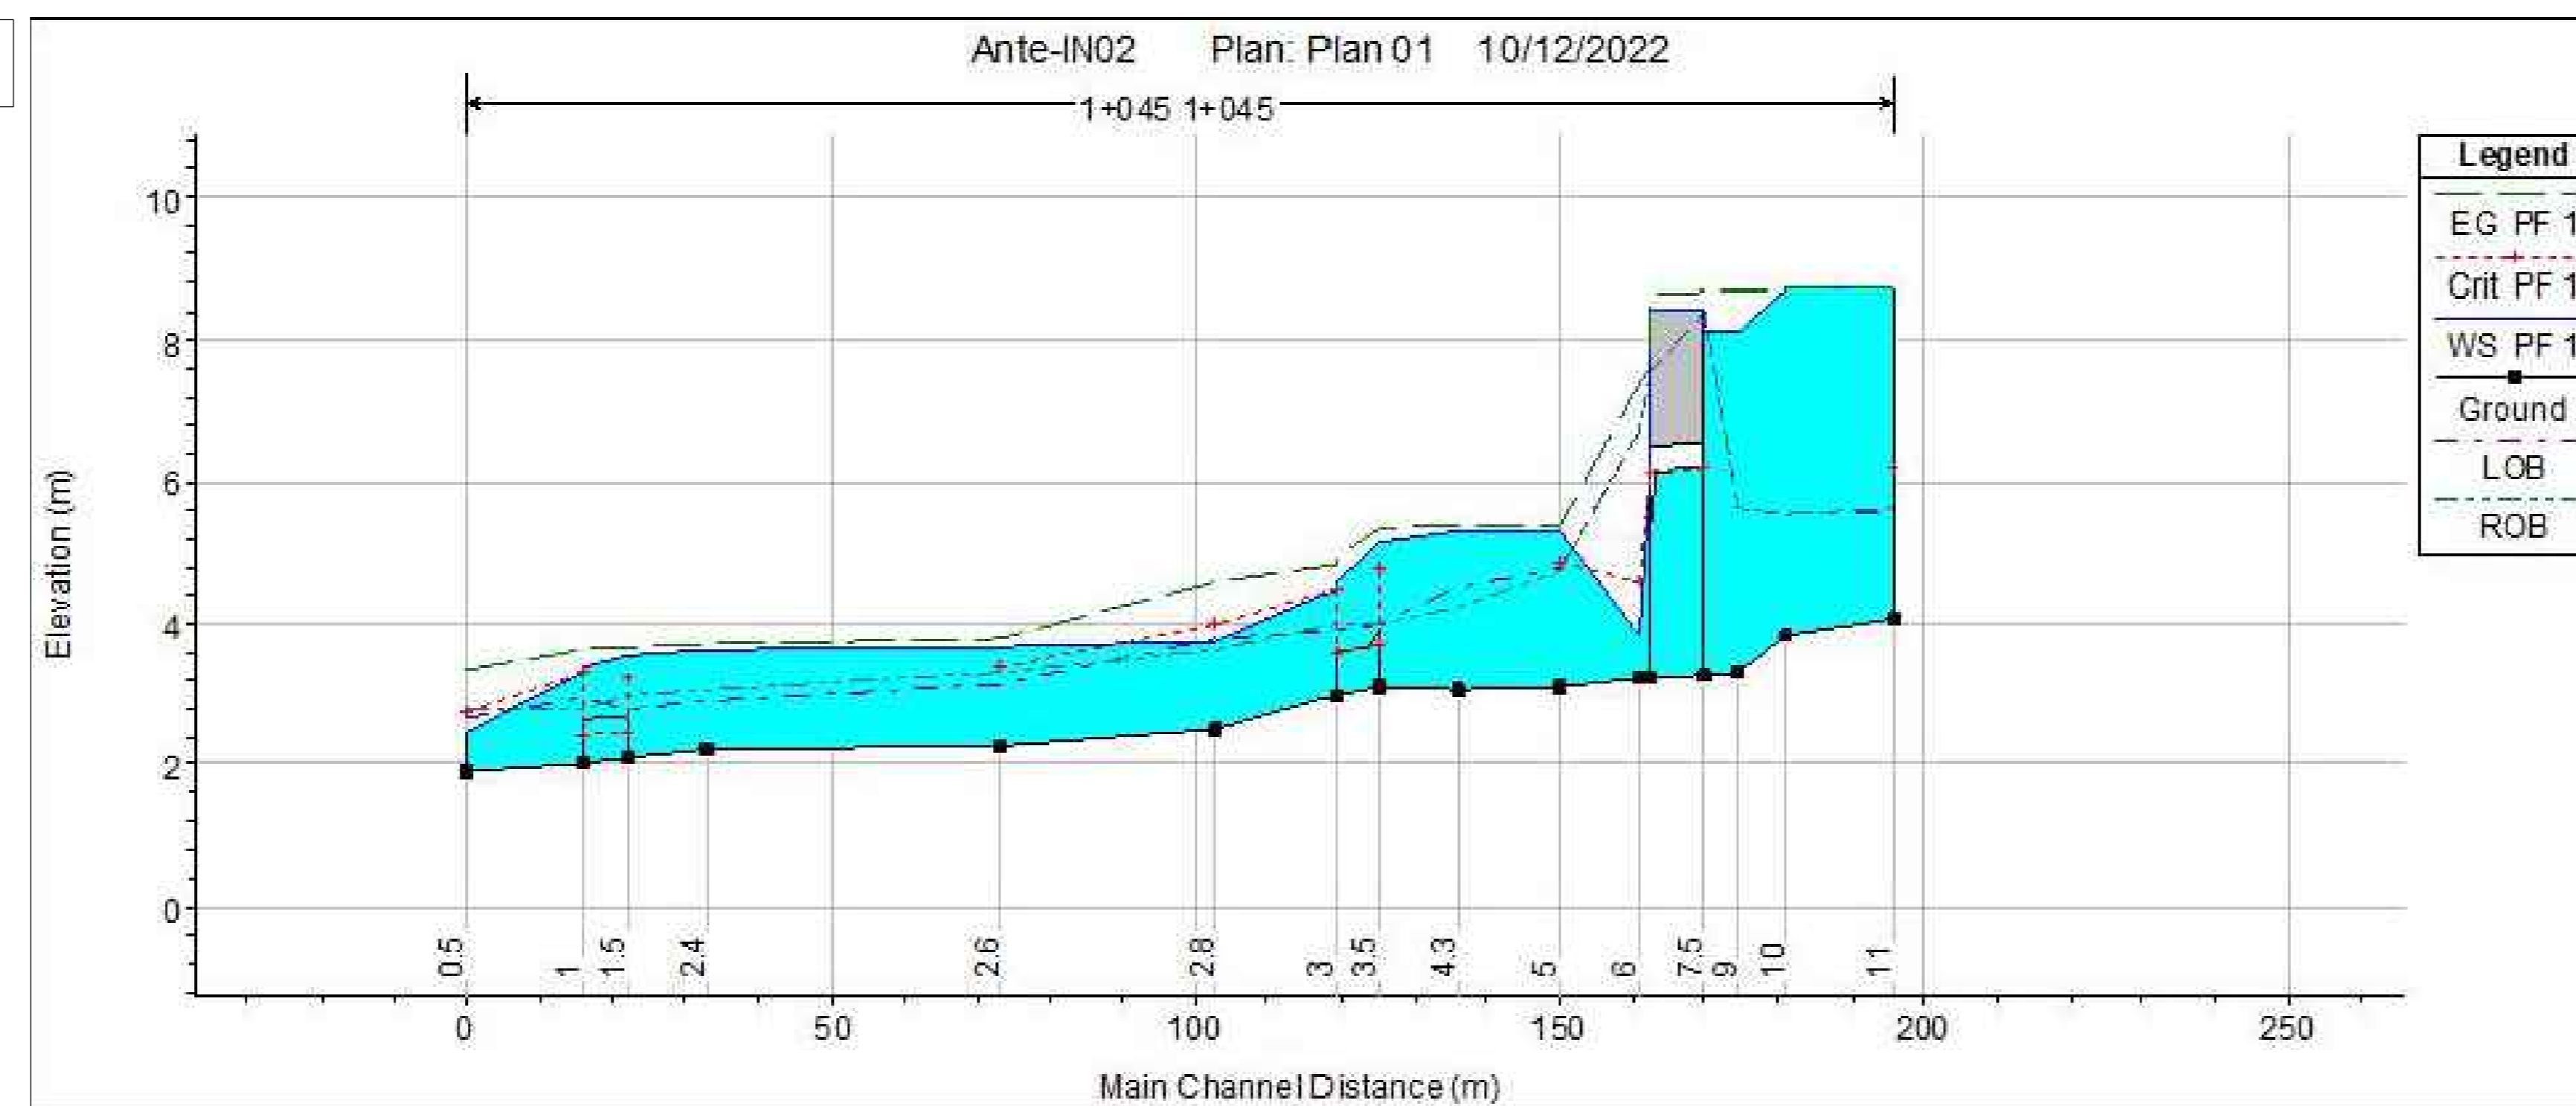

IN02 km.1+044,07 Post operam

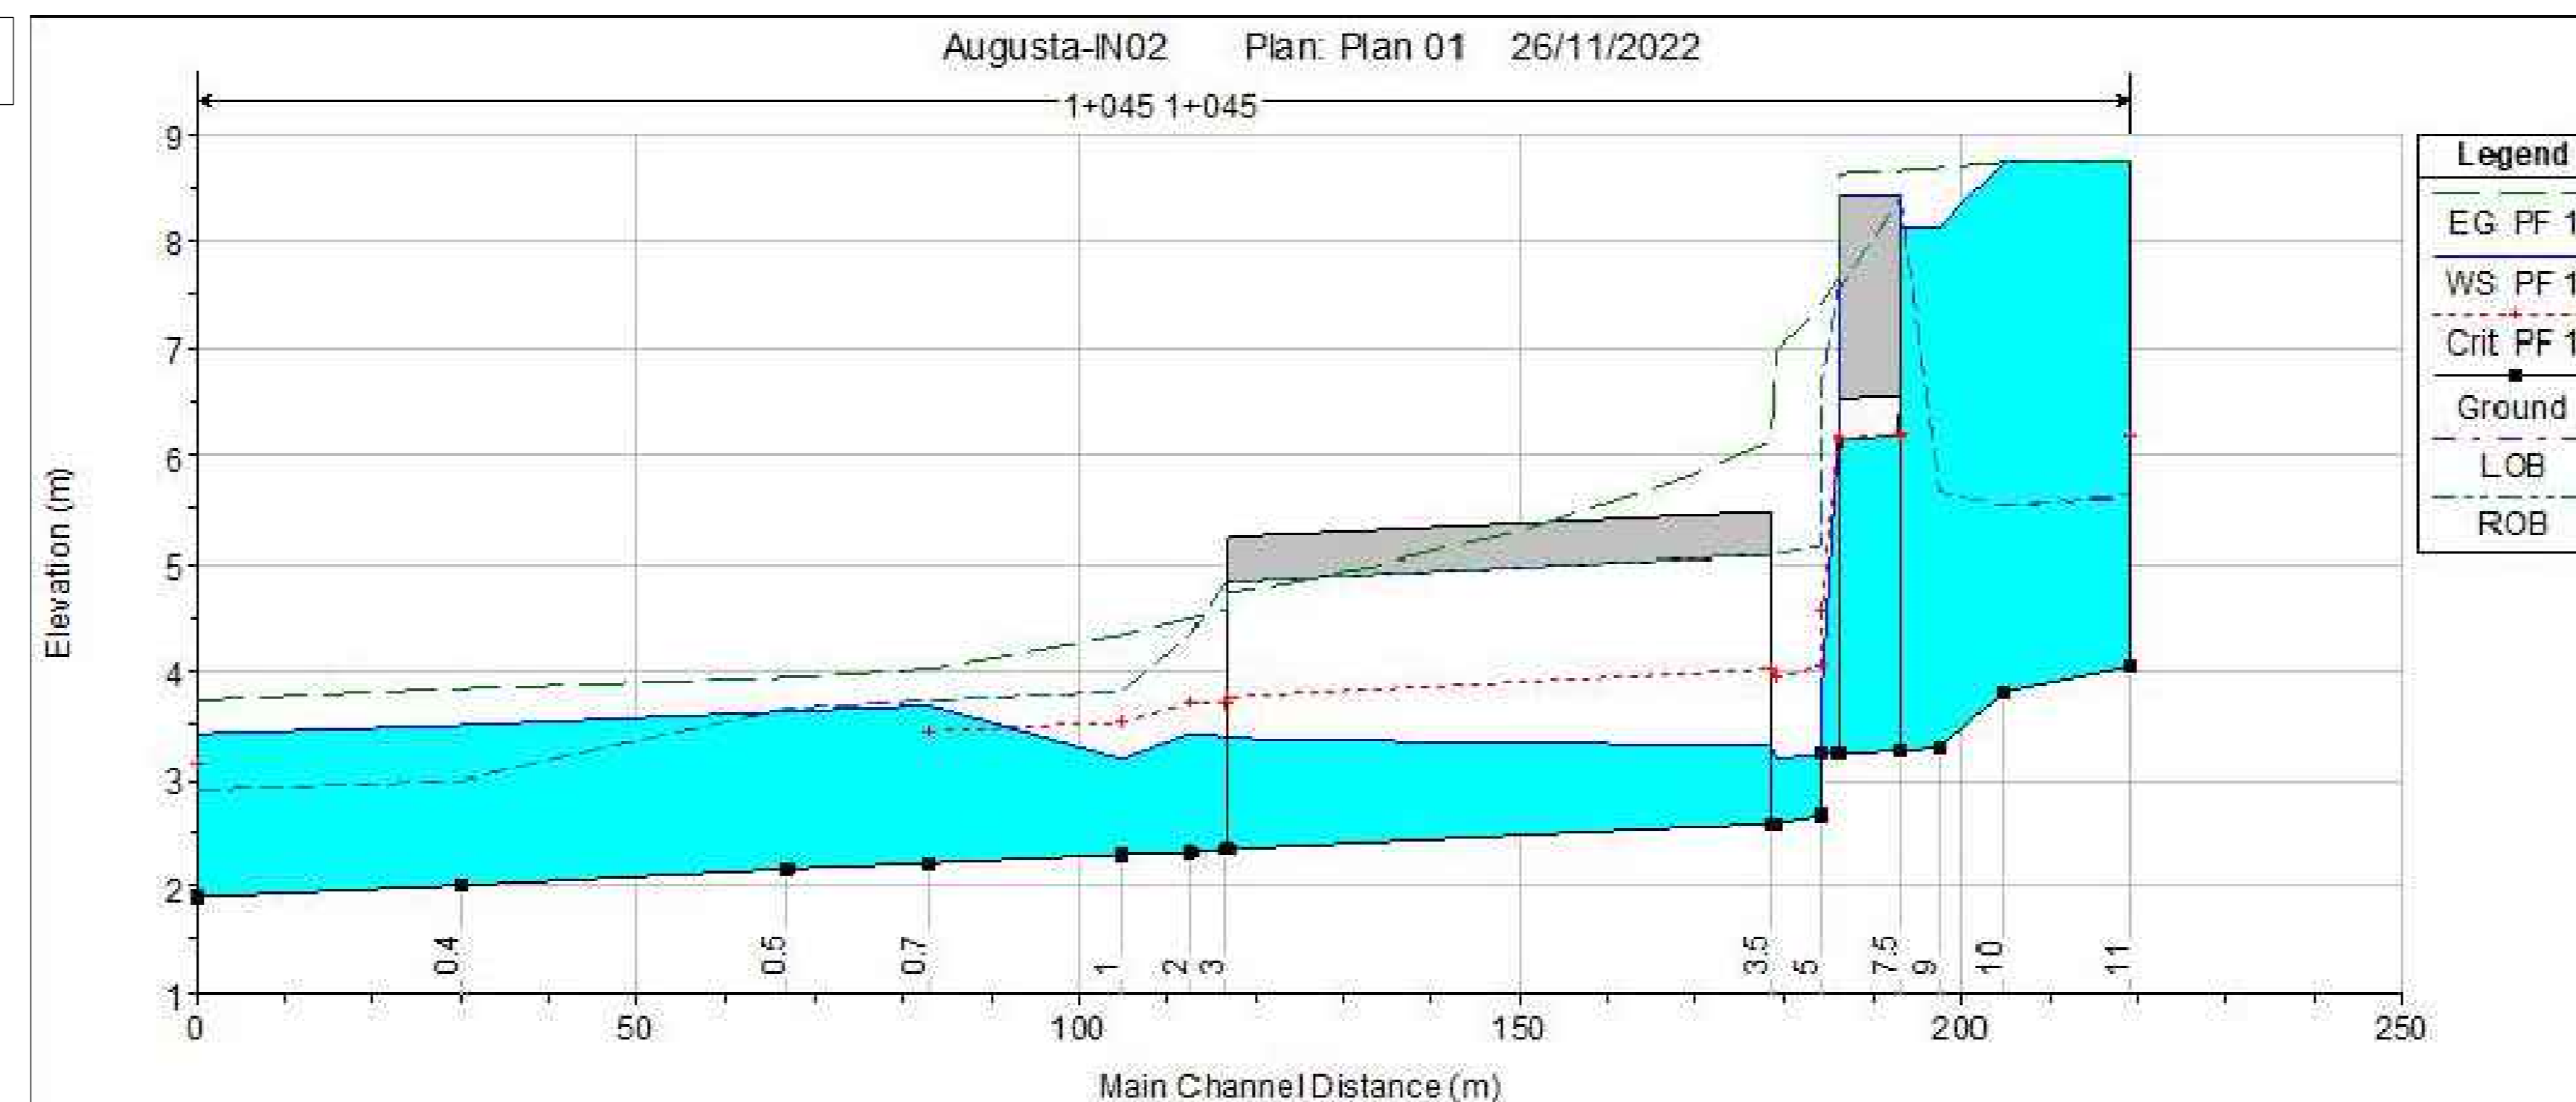

KEY PLAN

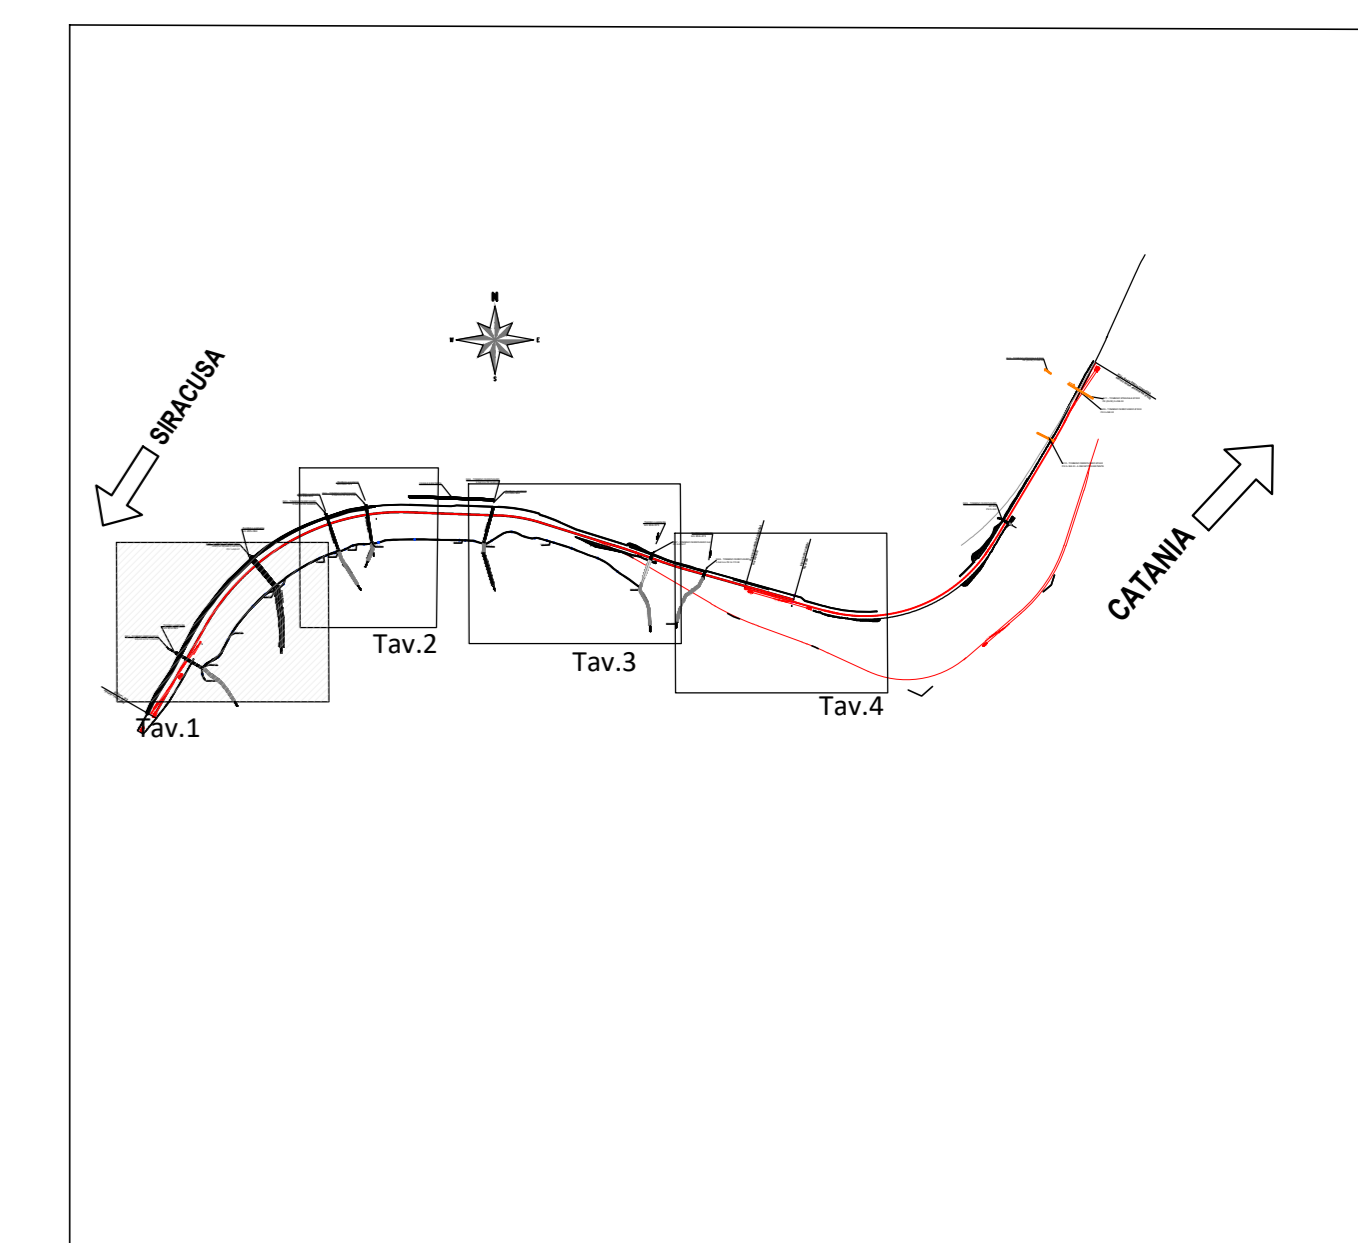

COMMITTENTE:



PROGETTAZIONE:



LINEA CATANIA - SIRACUSA

DIREZIONE TECNICA  
SO. Coordinamento di Sistema e PFTE

PROGETTO DI FATTIBILITA' TECNICO ECONOMICA

Collegamento ferroviario con il porto di Augusta

IDROLOGIA ED IDRAULICA  
Sezioni idrauliche ante e post operam  
con profili di rigurgito tav. 1 / 4

SCALA:  
varie

COMMESSA LOTTO FASE ENTE TIPO DOC. OPERA/DISCIPLINA PROGR. REV.

RS62 01 R 14 PZ 100002 001 A

Revis.	Descrizione	Realizzato	Data	Verificato	Data	Approvato	Data	Autorizzato / Data
A	Emissione esecutiva	PI	Novembre 2022	C. Segni	Novembre 2022	P. Carugno	Novembre 2022	G. Ingrassia Novembre 2022