




IN03 km.0+888.60 Ante operam

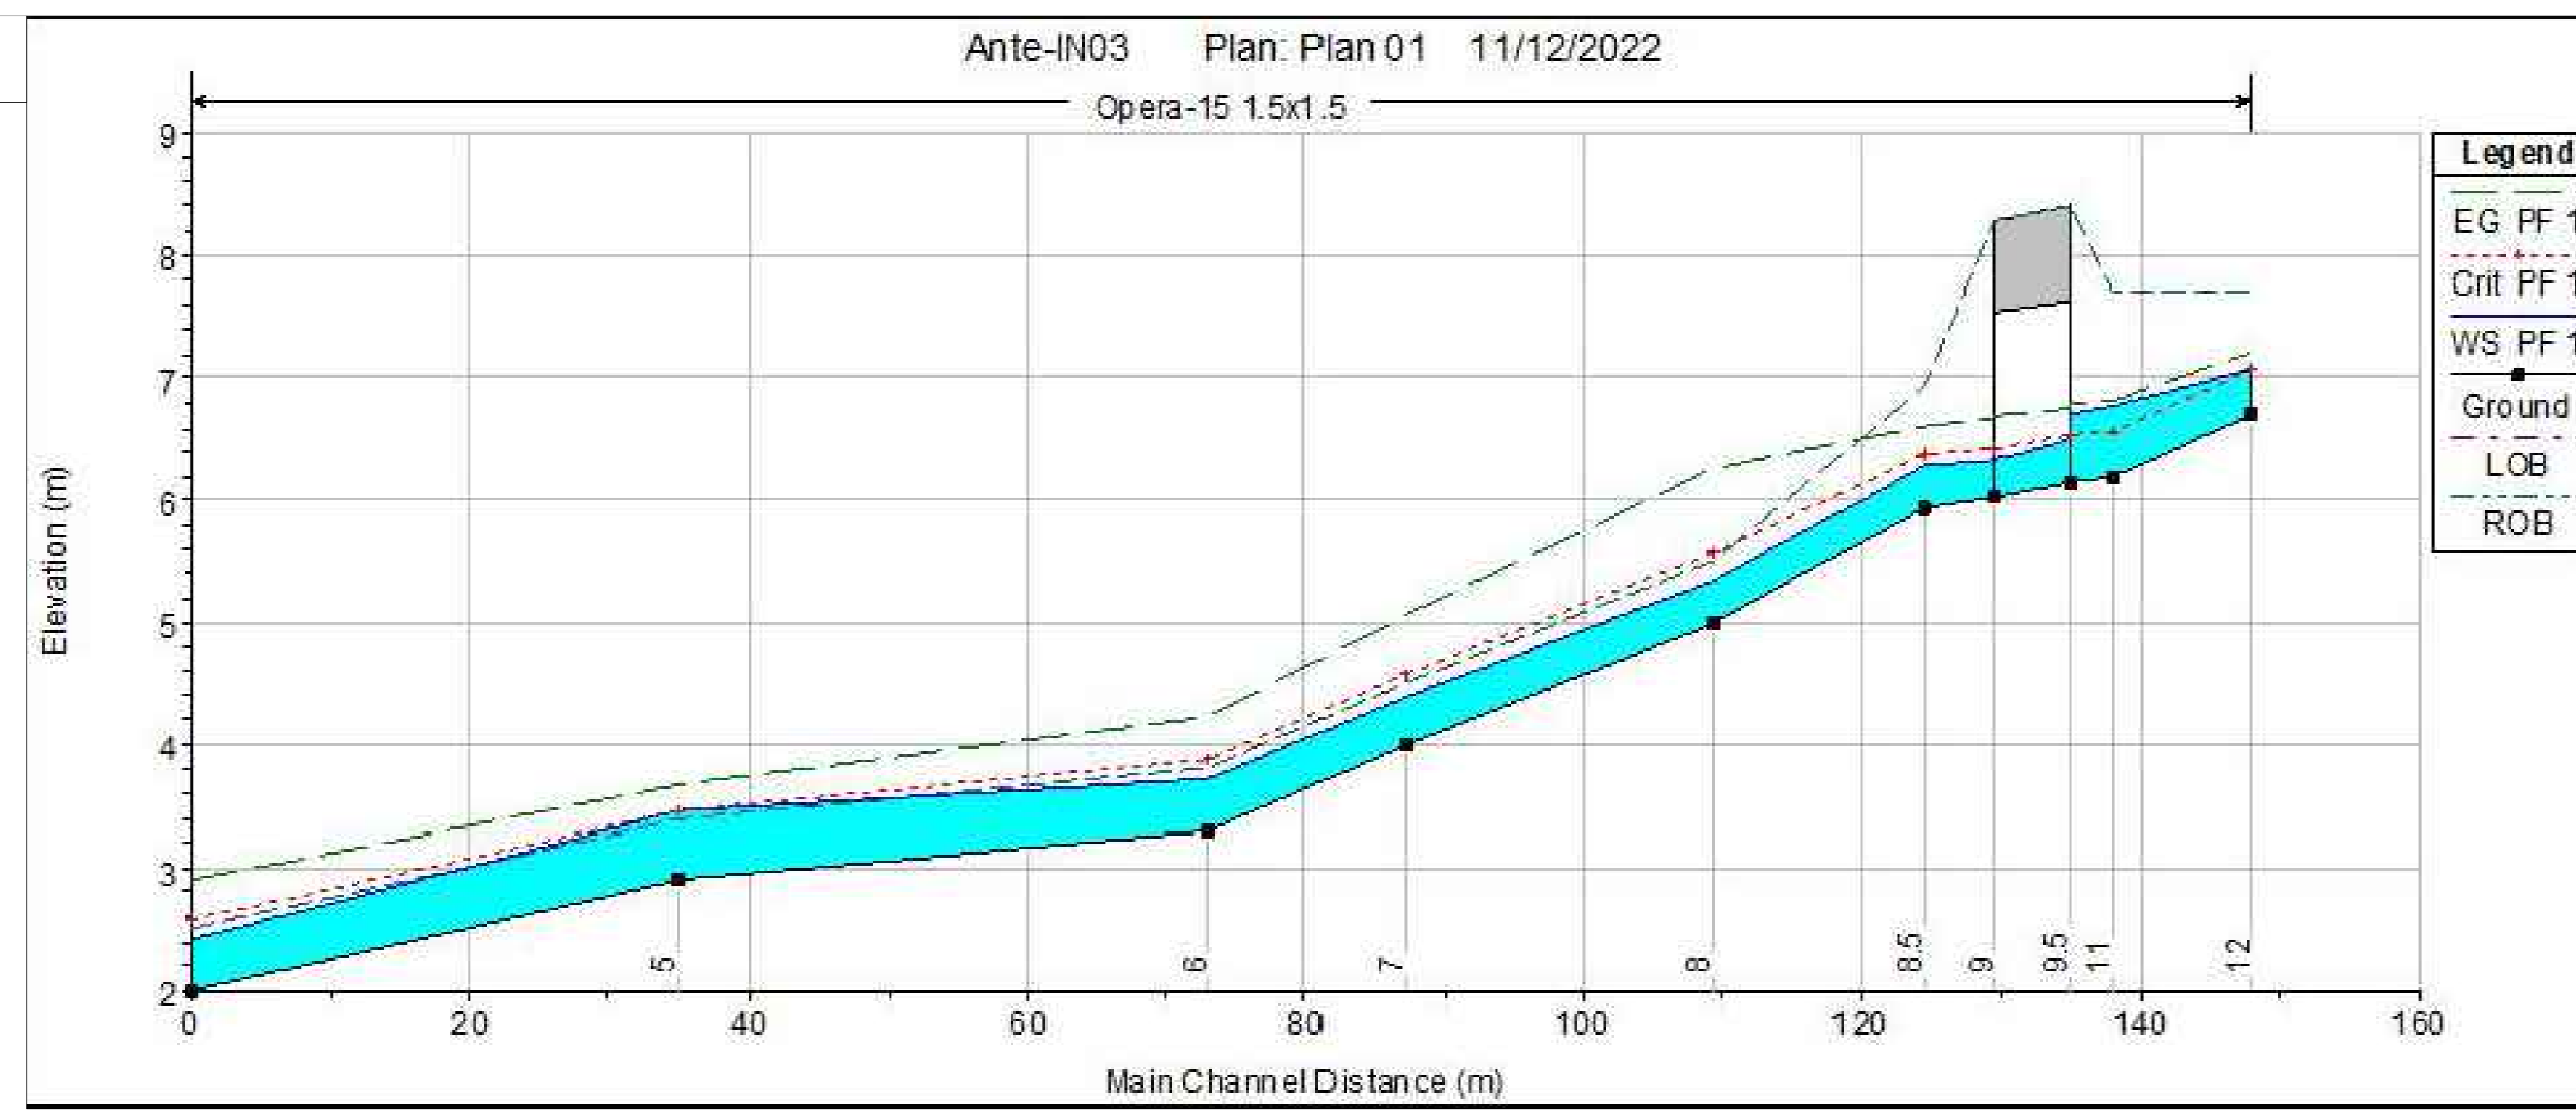


IN03 km.0+888.60 Post operam

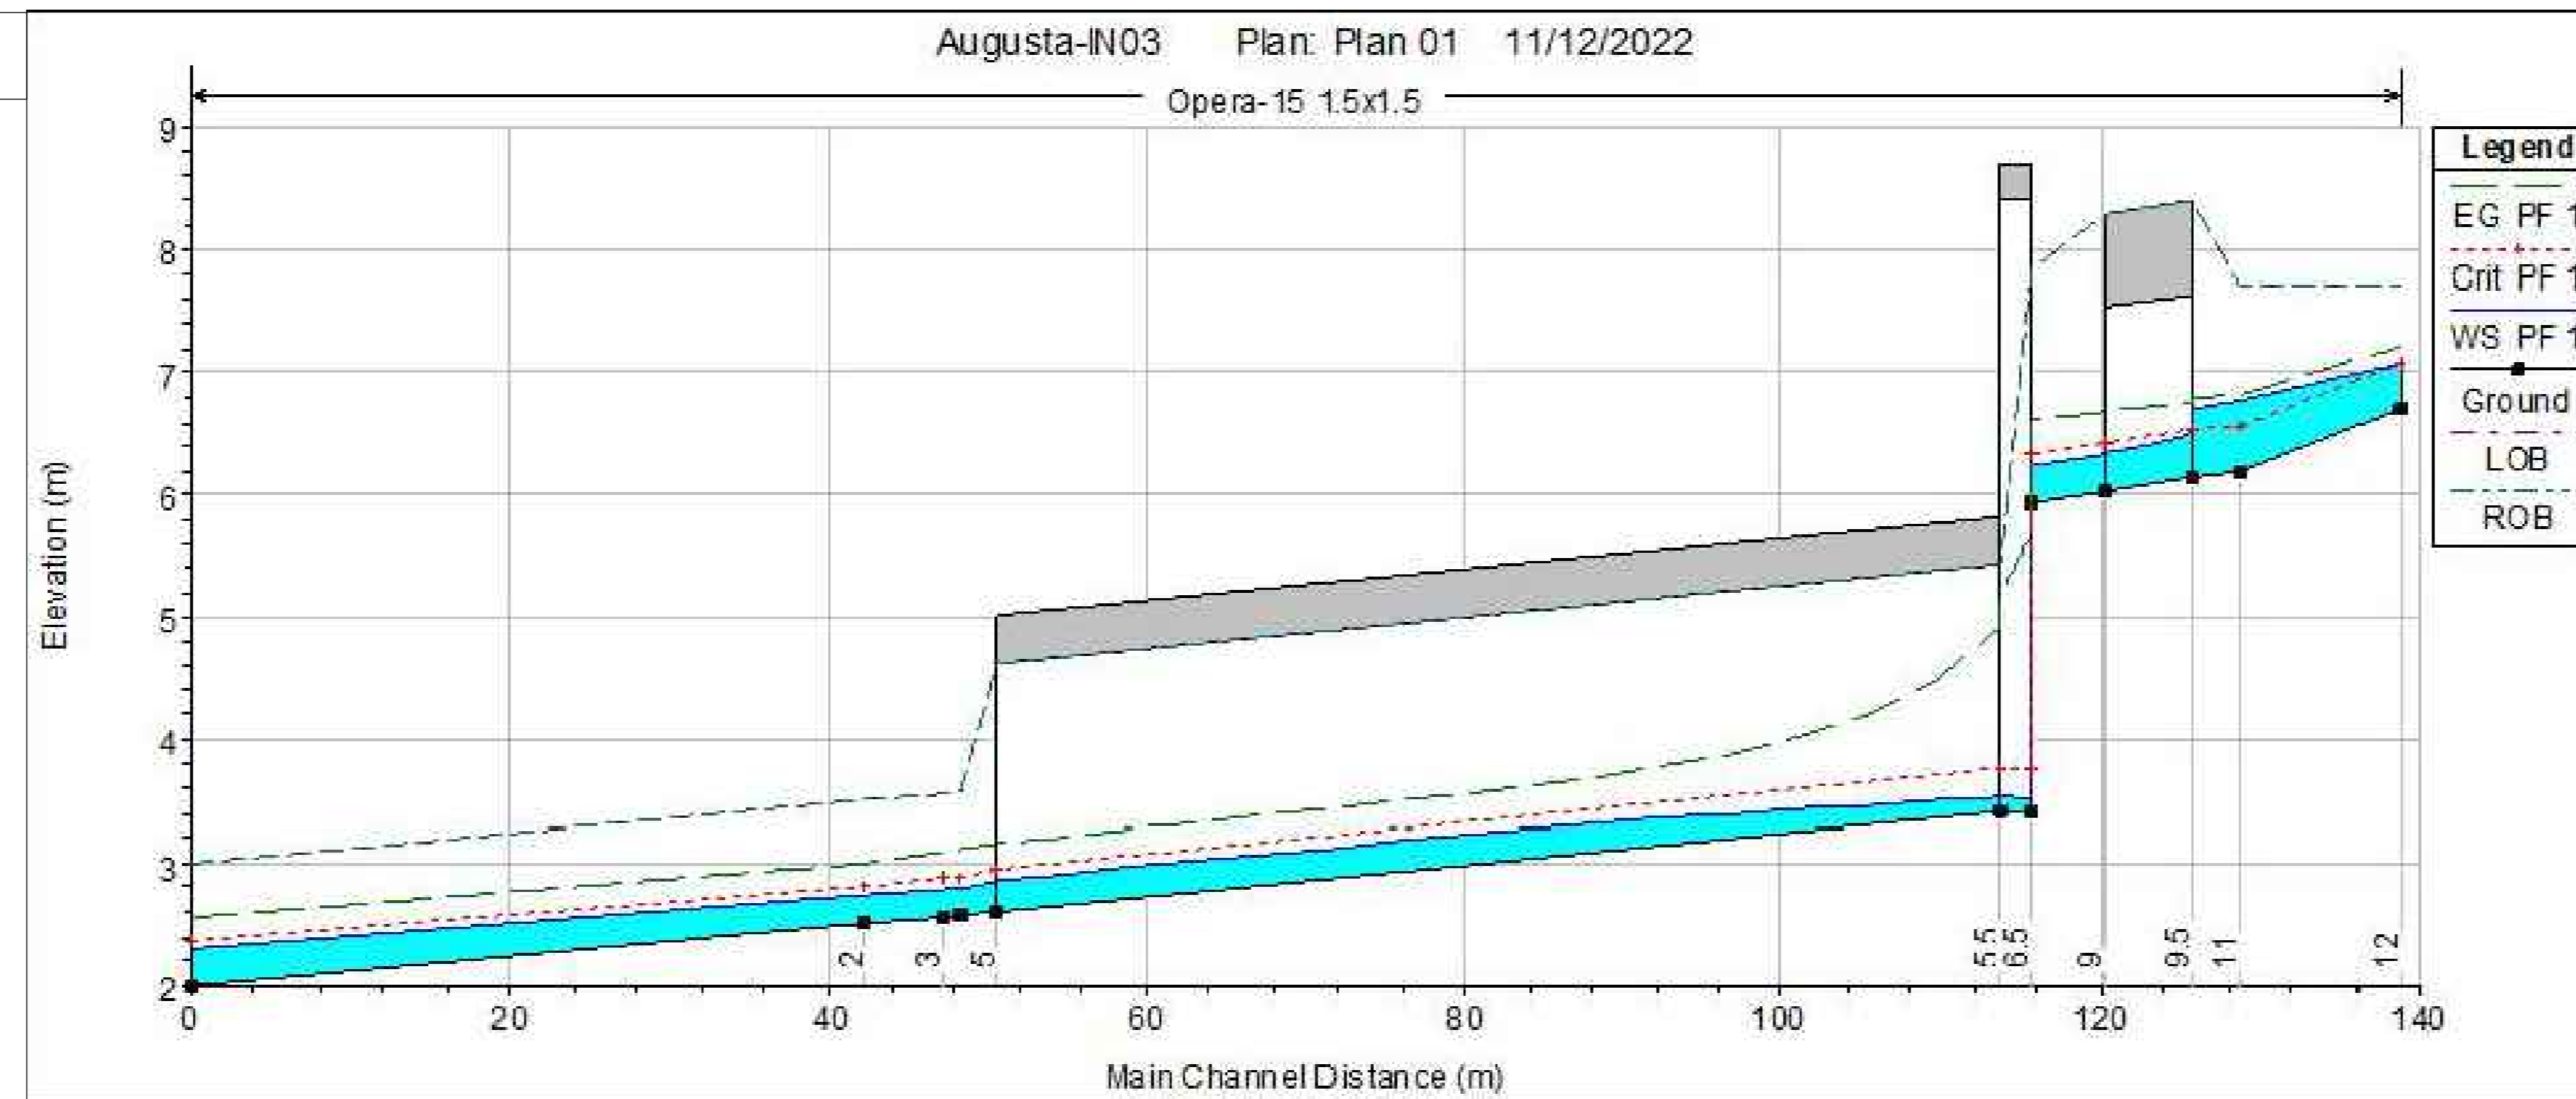


IN04 km.0+815.80 Ante operam

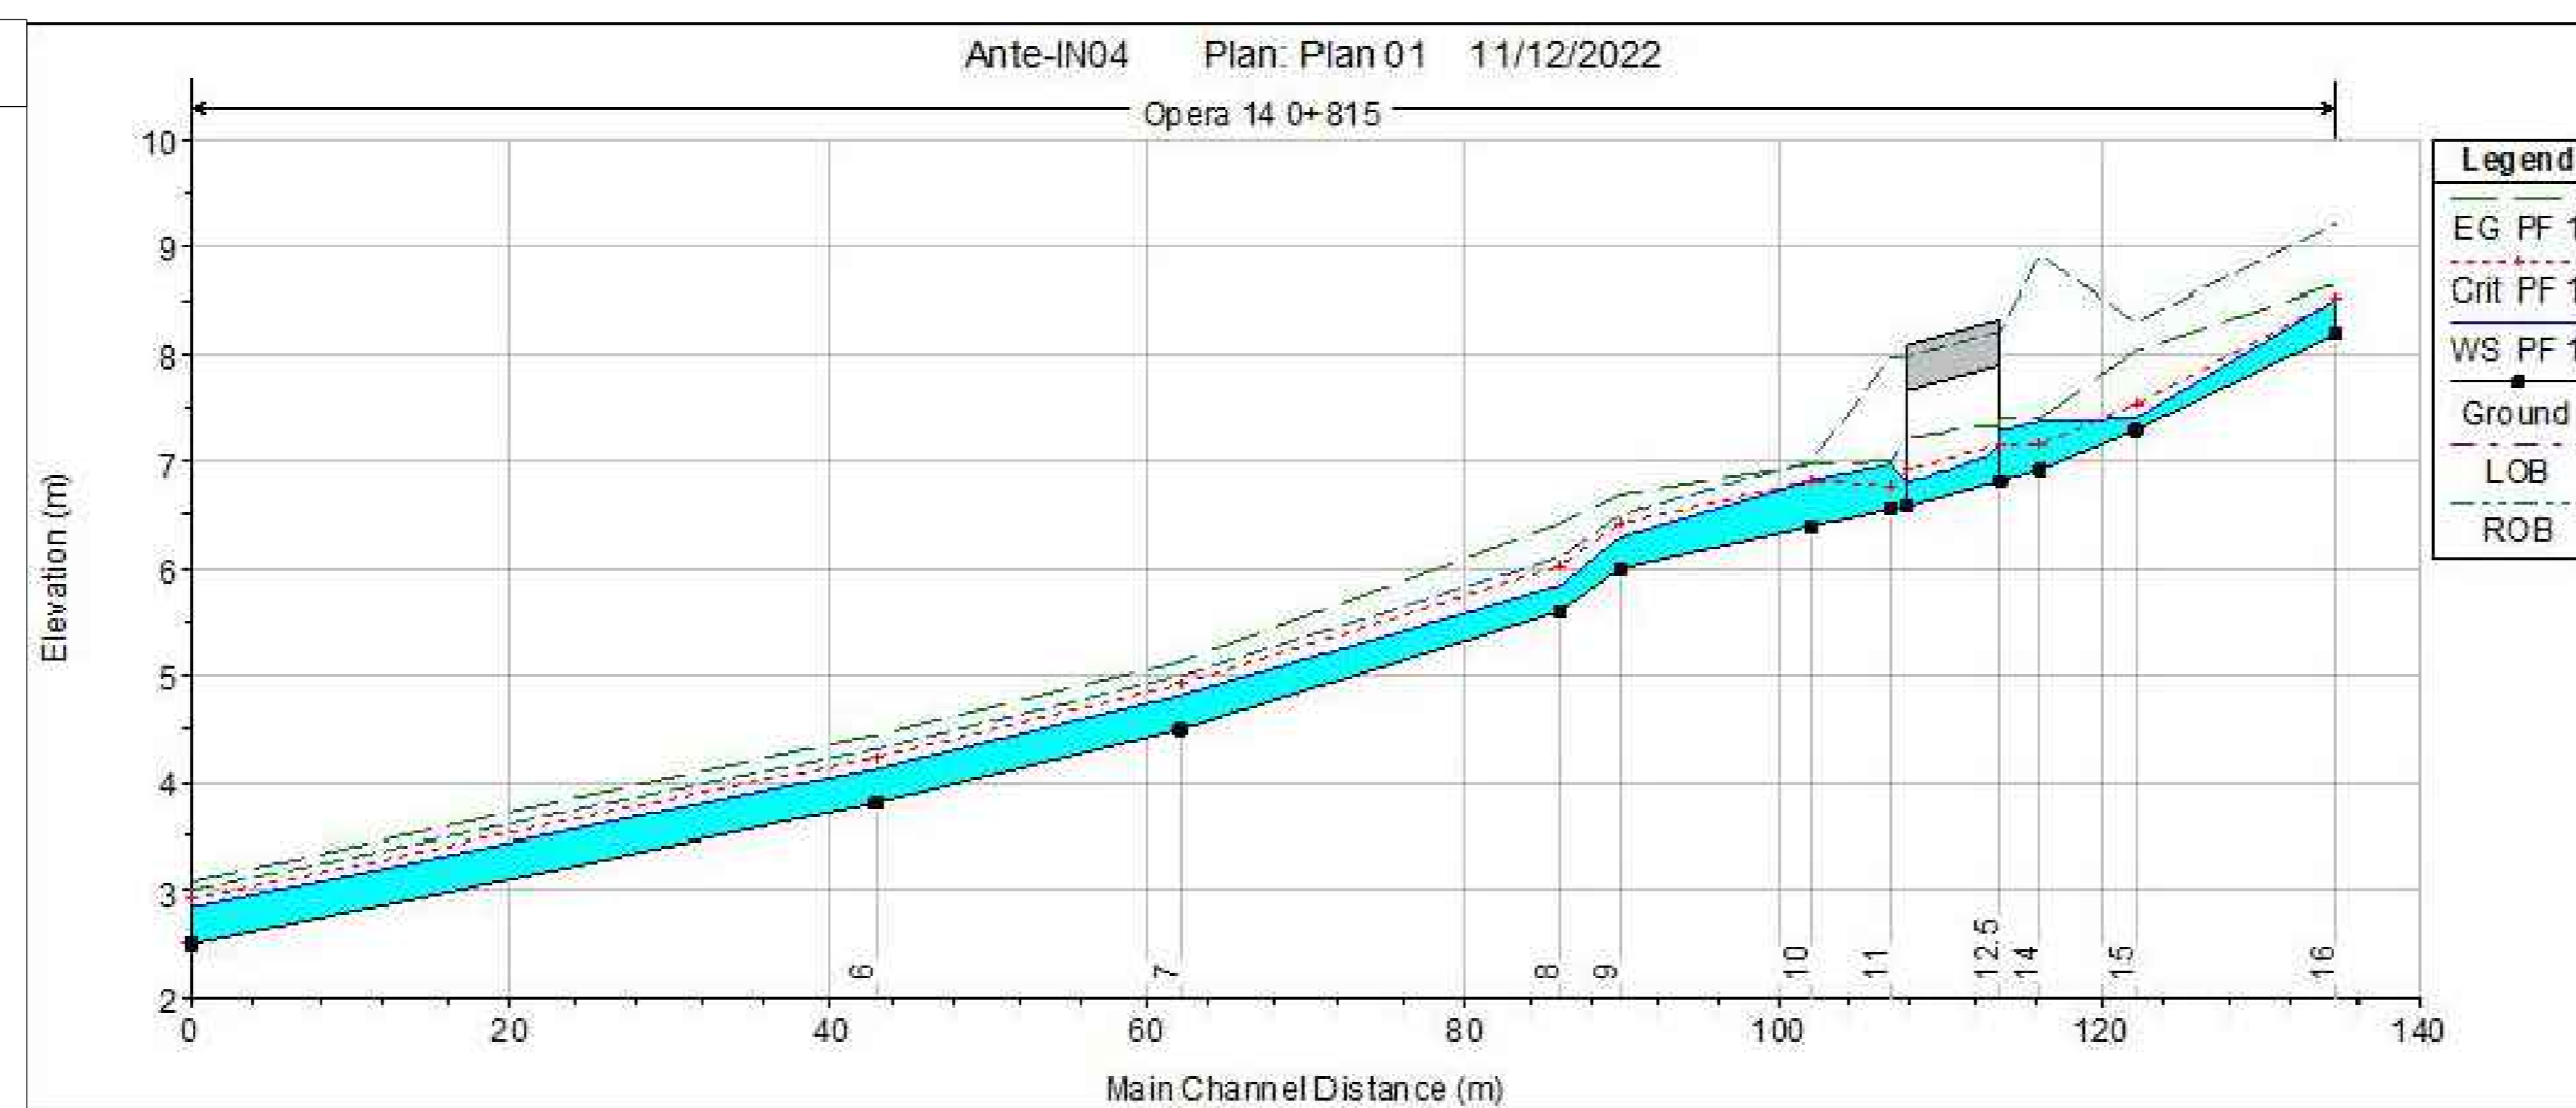

IN04 km.0+815.80 Post operam

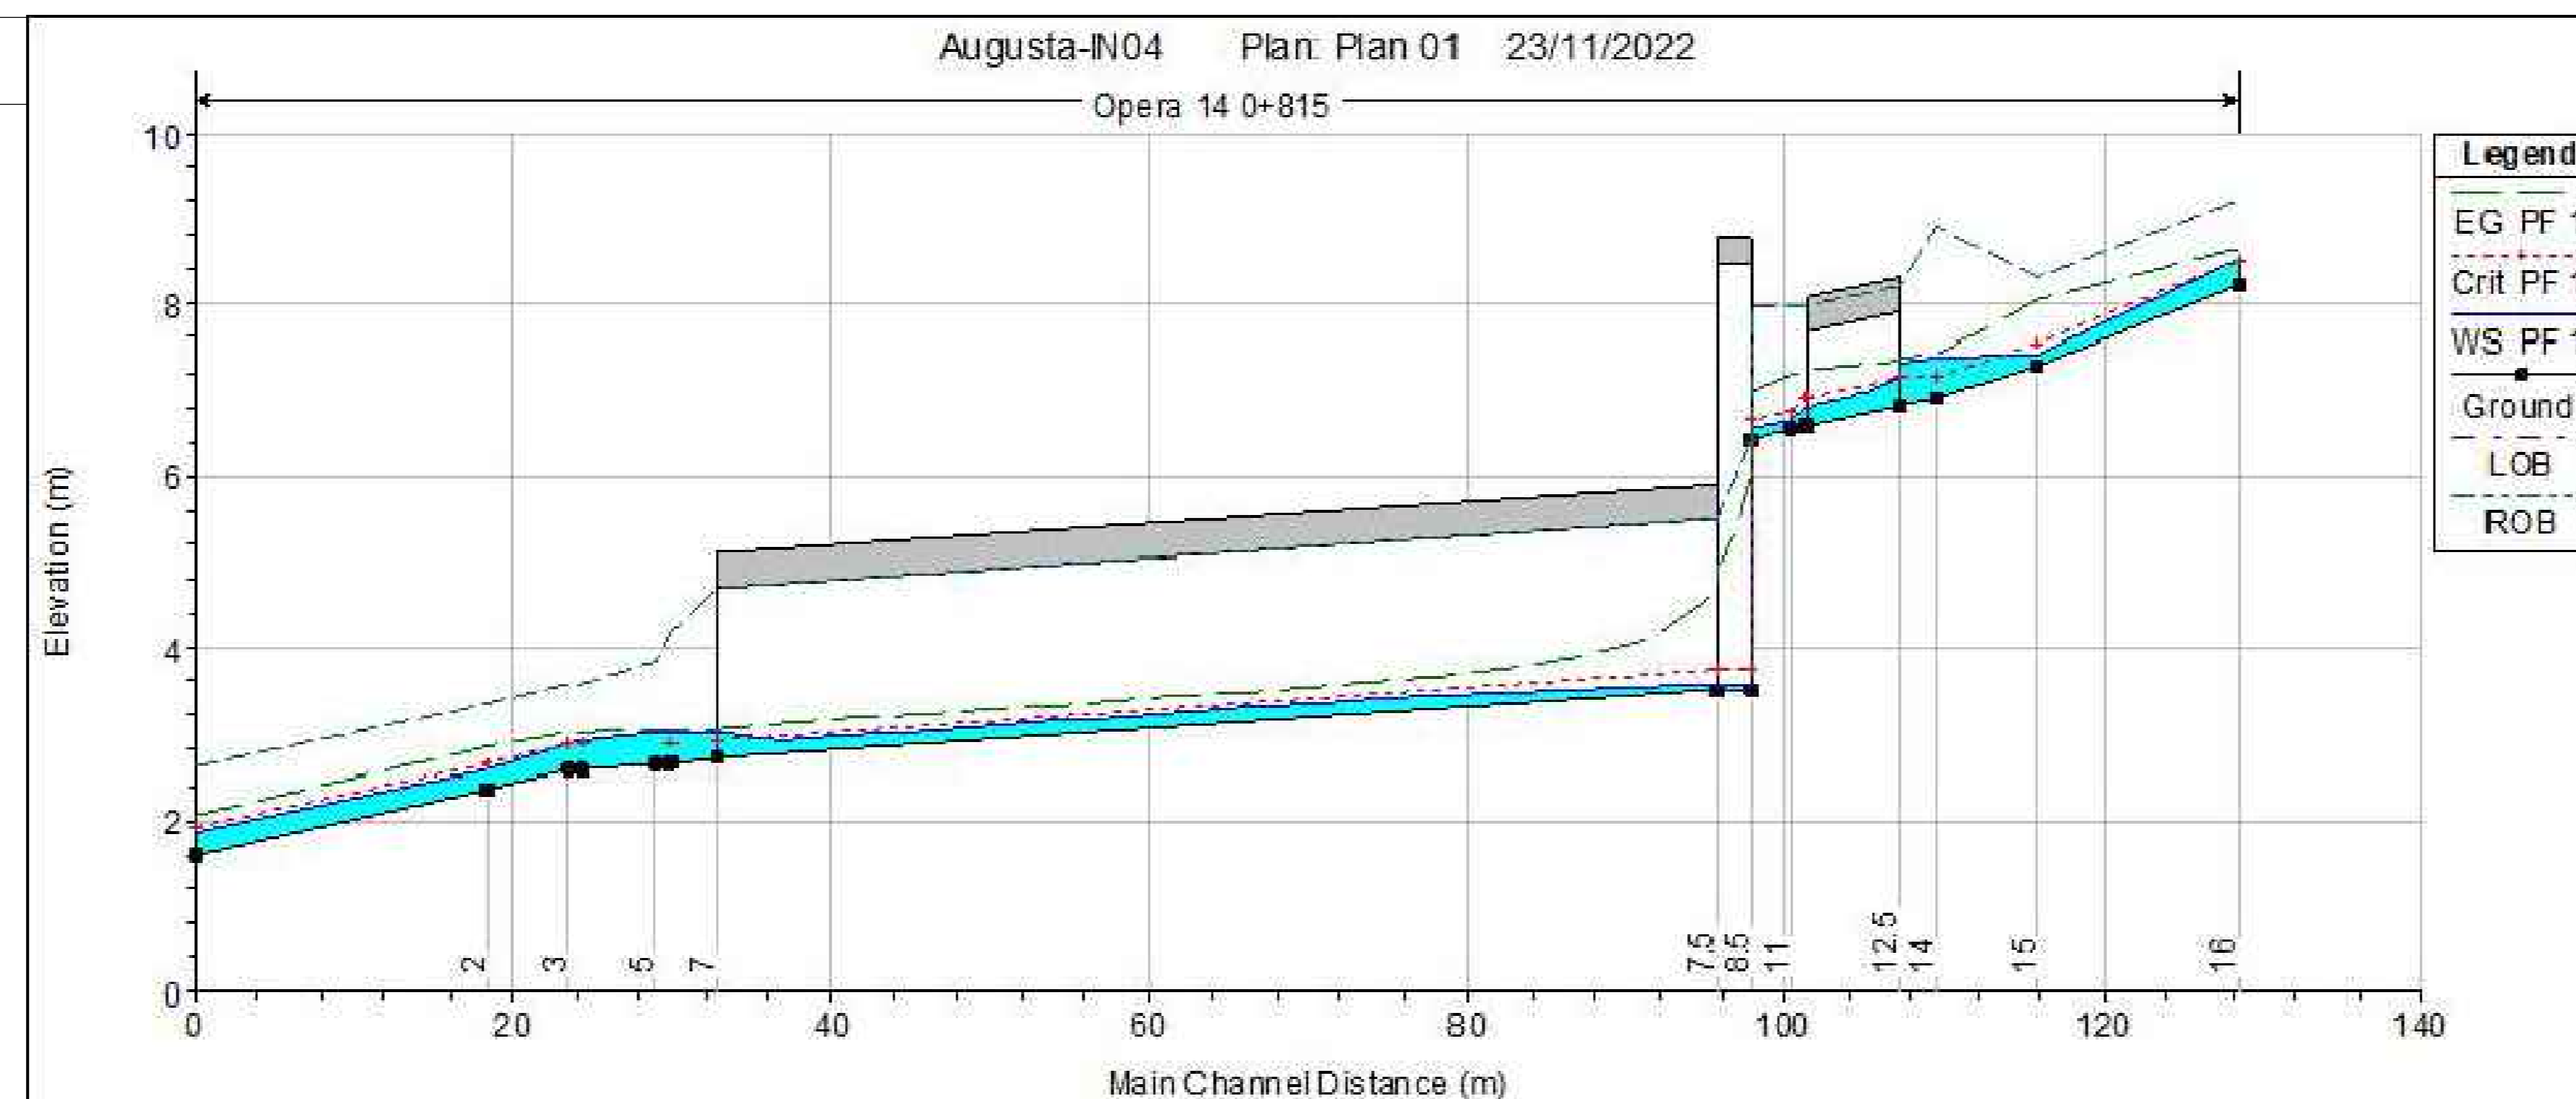

KEY PLAN

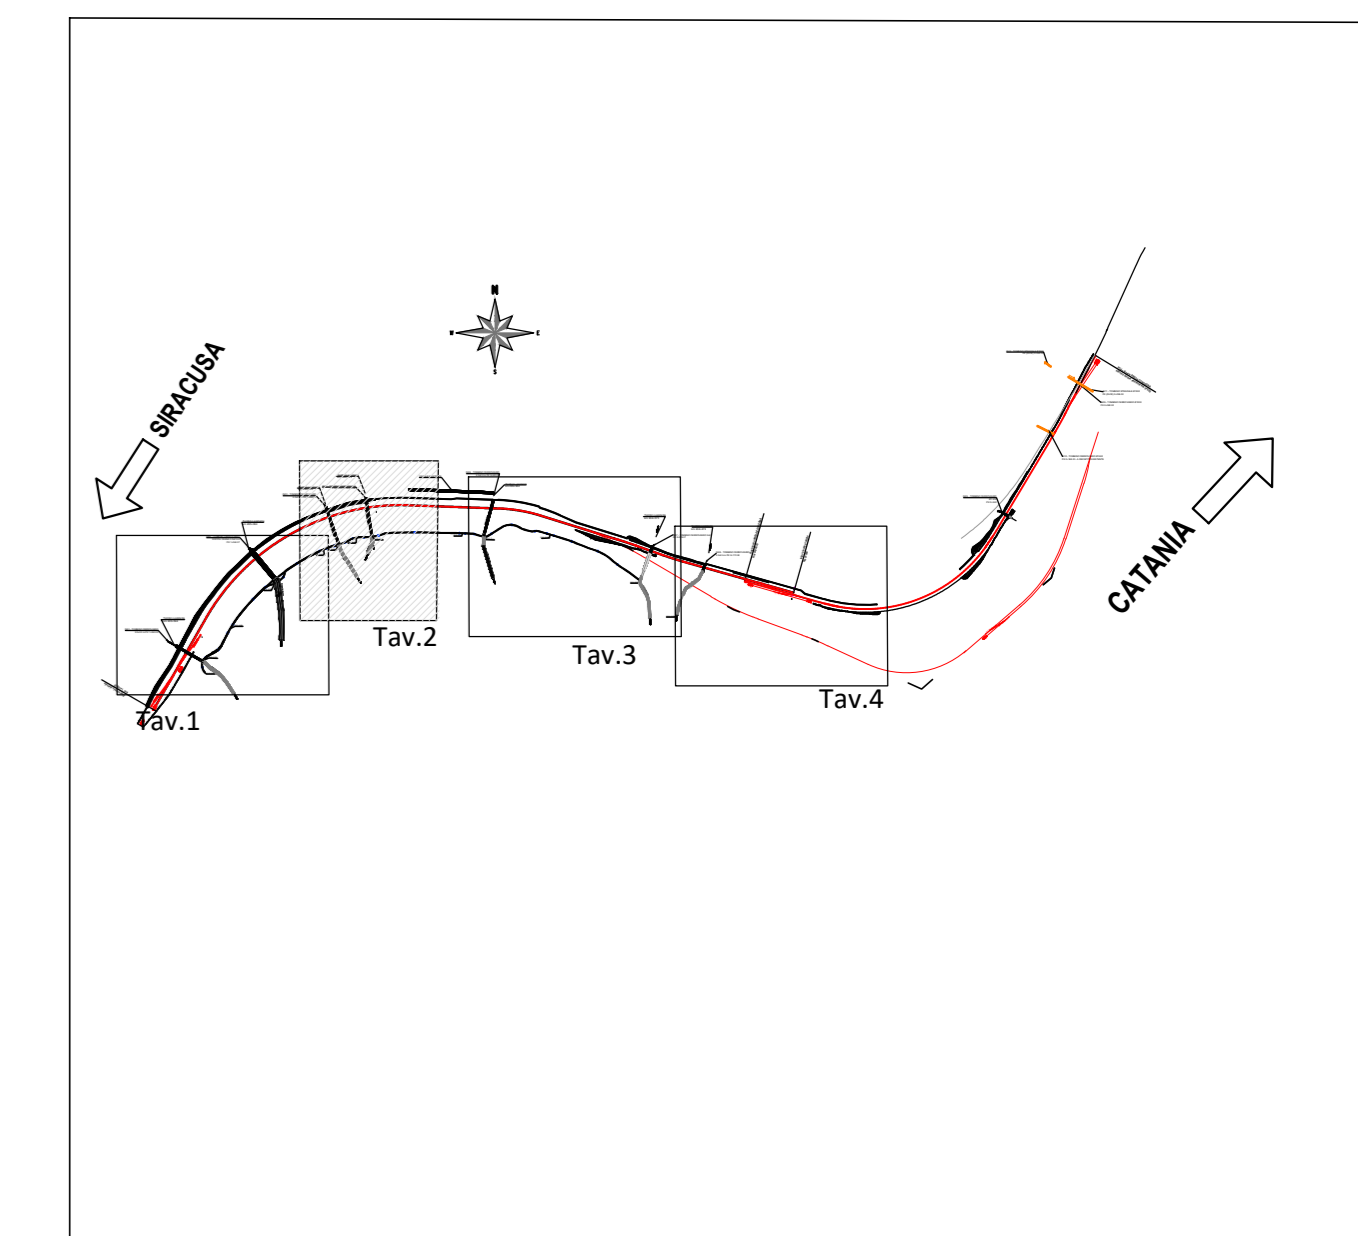

COMMITTENTE:



PROGETTAZIONE:



LINEA CATANIA - SIRACUSA

DIREZIONE TECNICA  
SO. Coordinamento di Sistema e PFTE

PROGETTO DI FATTIBILITA' TECNICO ECONOMICA

Collegamento ferroviario con il porto di Augusta

IDROLOGIA ED IDRAULICA  
Sezioni idrauliche ante e post operam  
con profili di rigurgito tav. 2 /4

SCALA:

varie

COMMESSA LOTTO FASE ENTE TIPO DOC. OPERA/DISCIPLINA PROGR. REV.

RS62 01 R 14 PZ 100002 002 A

Rev.	Descrizione	Realizzato	Data	Verificato	Data	Approvato	Data	Autorizzato / Data
A	Emissione esecutiva	PI	Novembre 2022	C. Segni	Novembre 2022	P. Carosone	Novembre 2022	G. Ingrassia Novembre 2022