




IN06 km.0+583.27 Ante operam

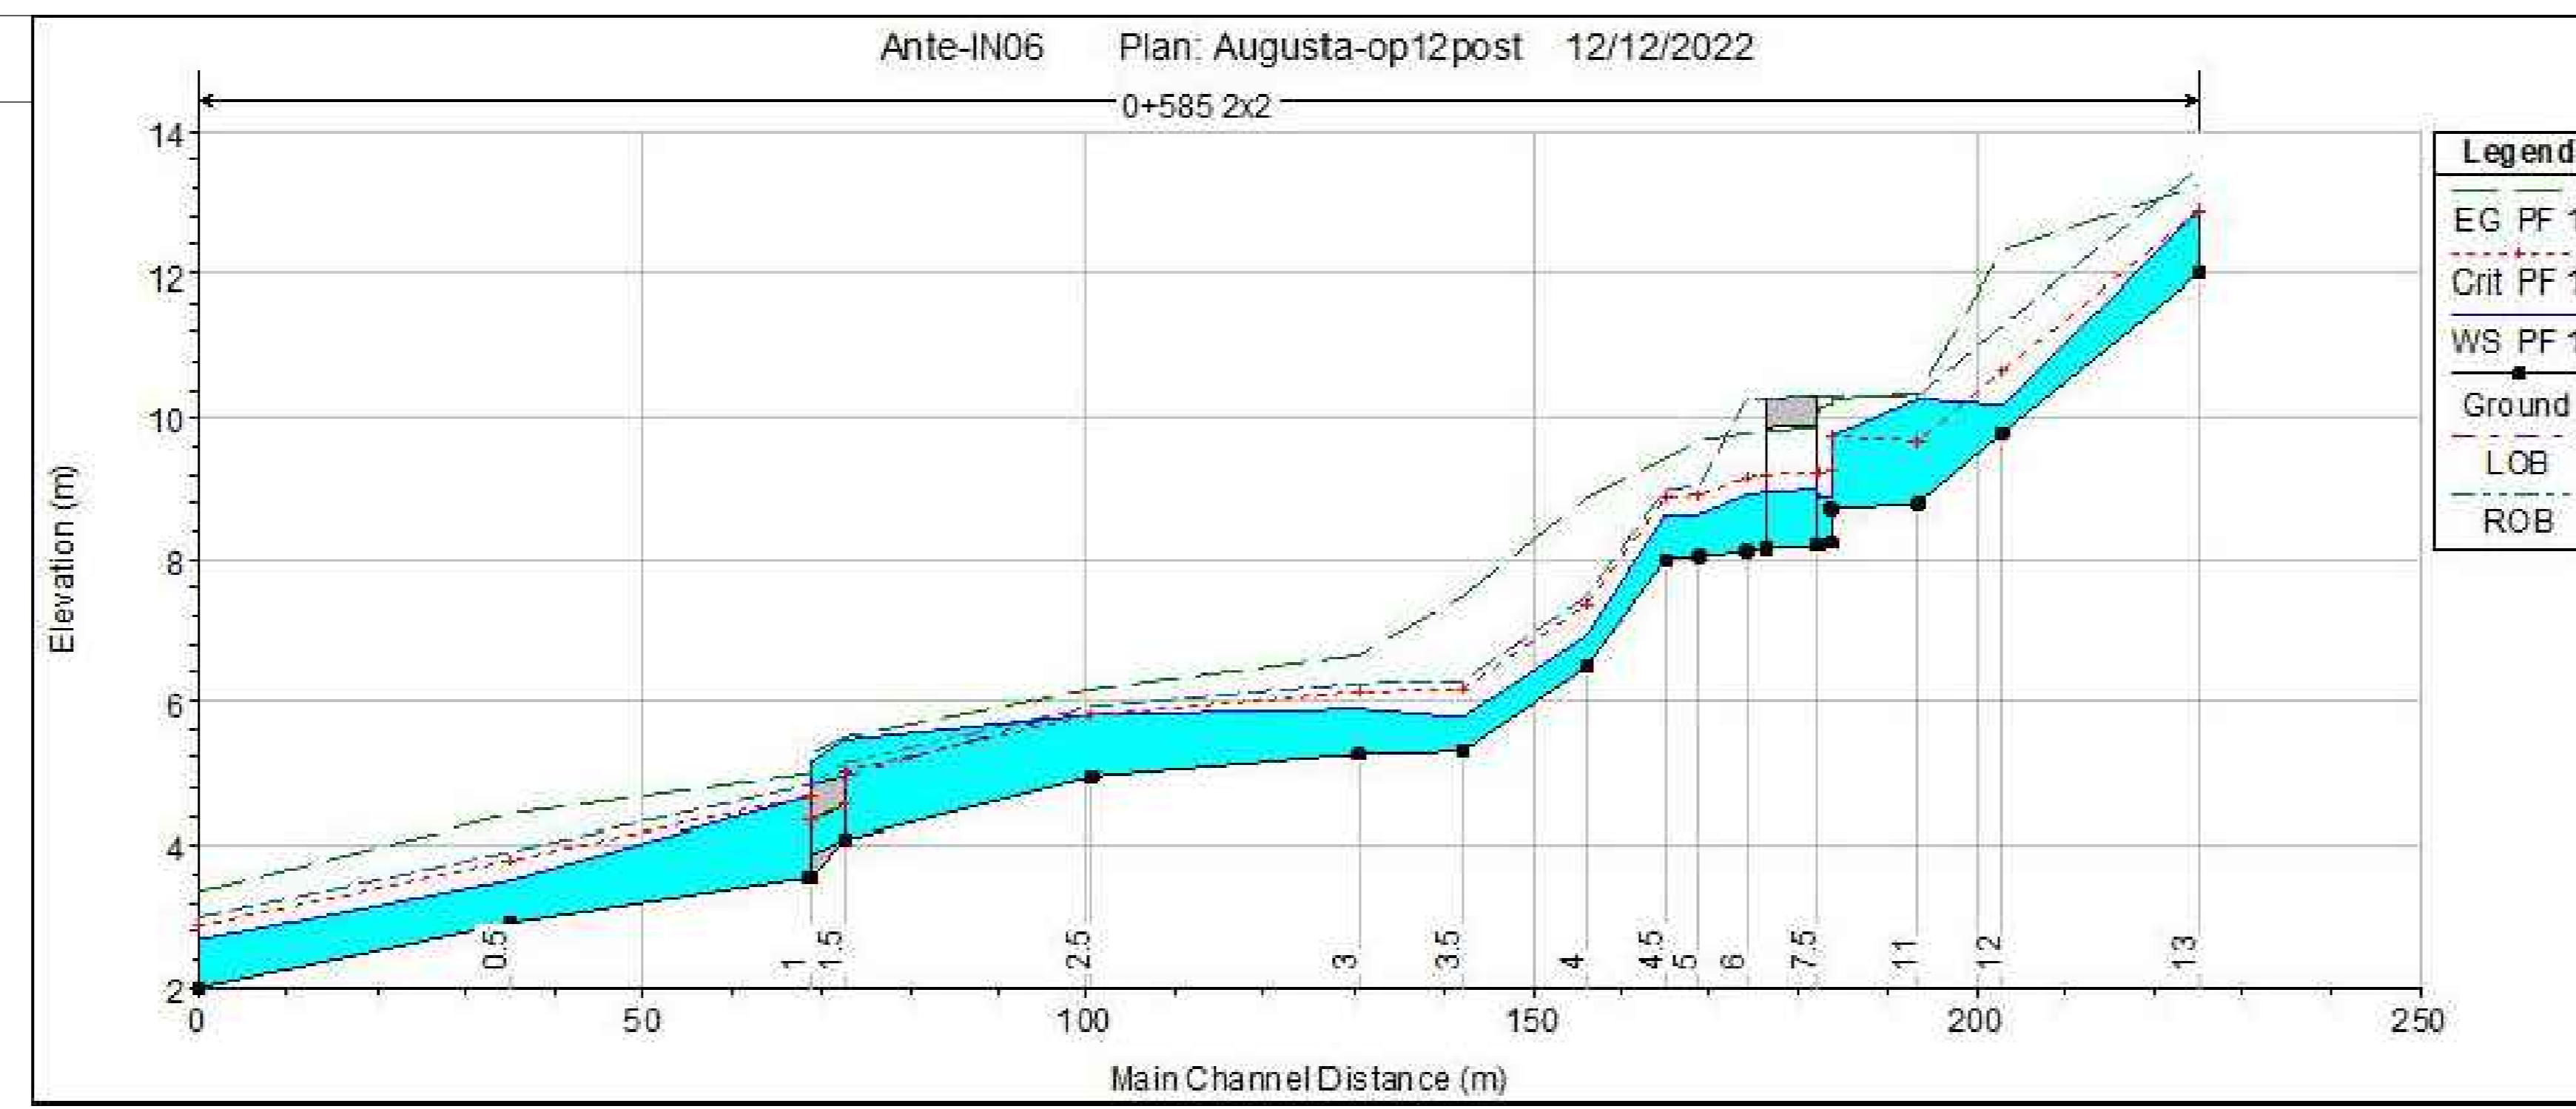


IN06 km.0+583.270 Post operam

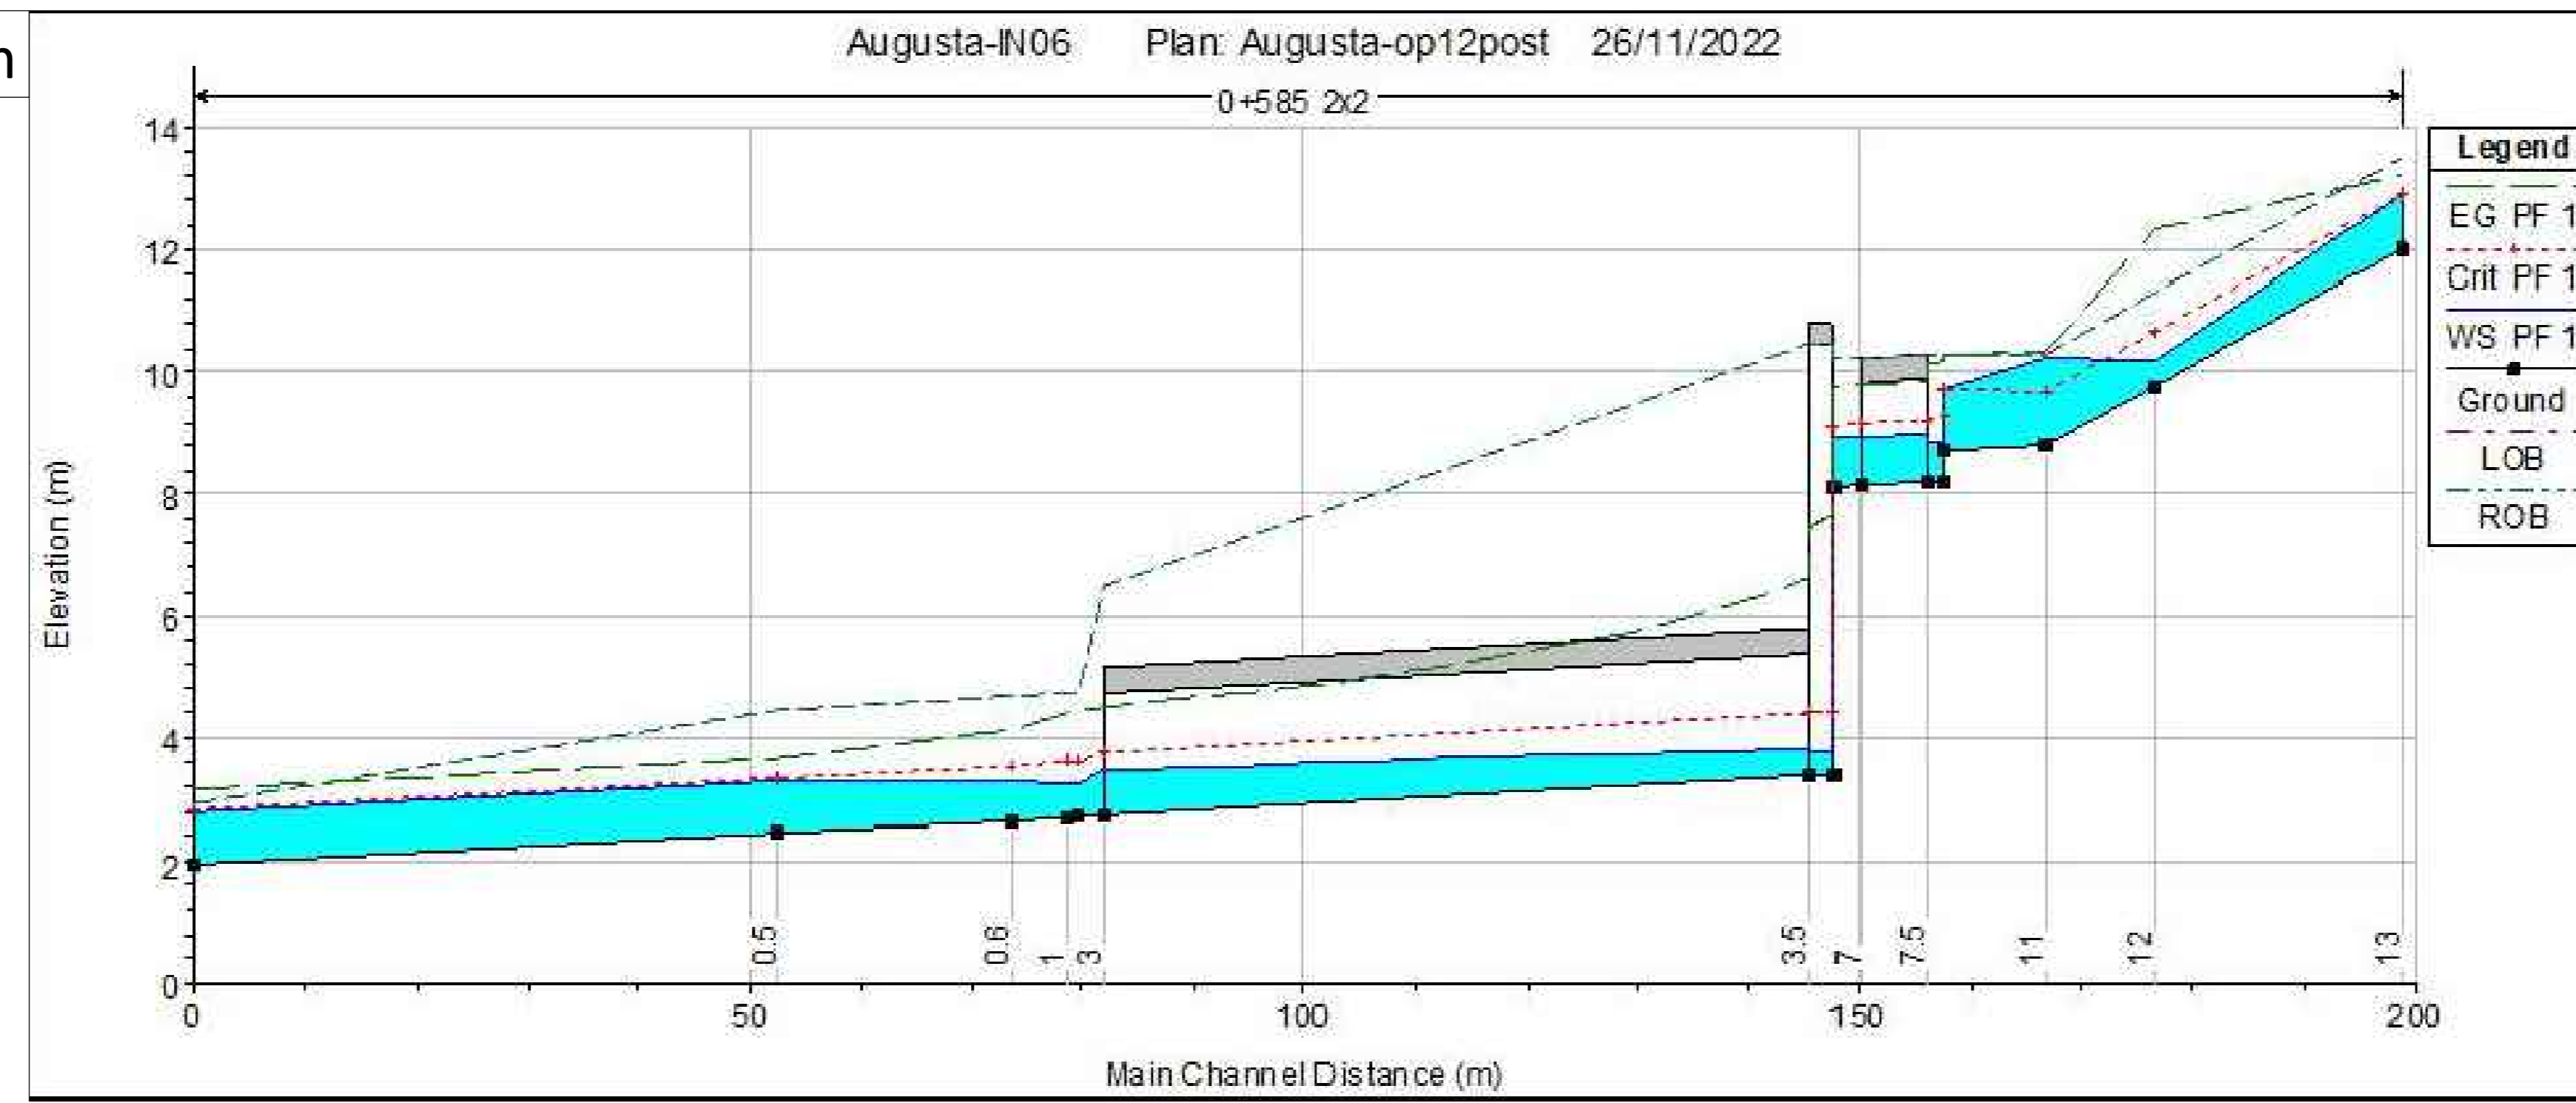


IN07 km.0+276.27 Ante operam

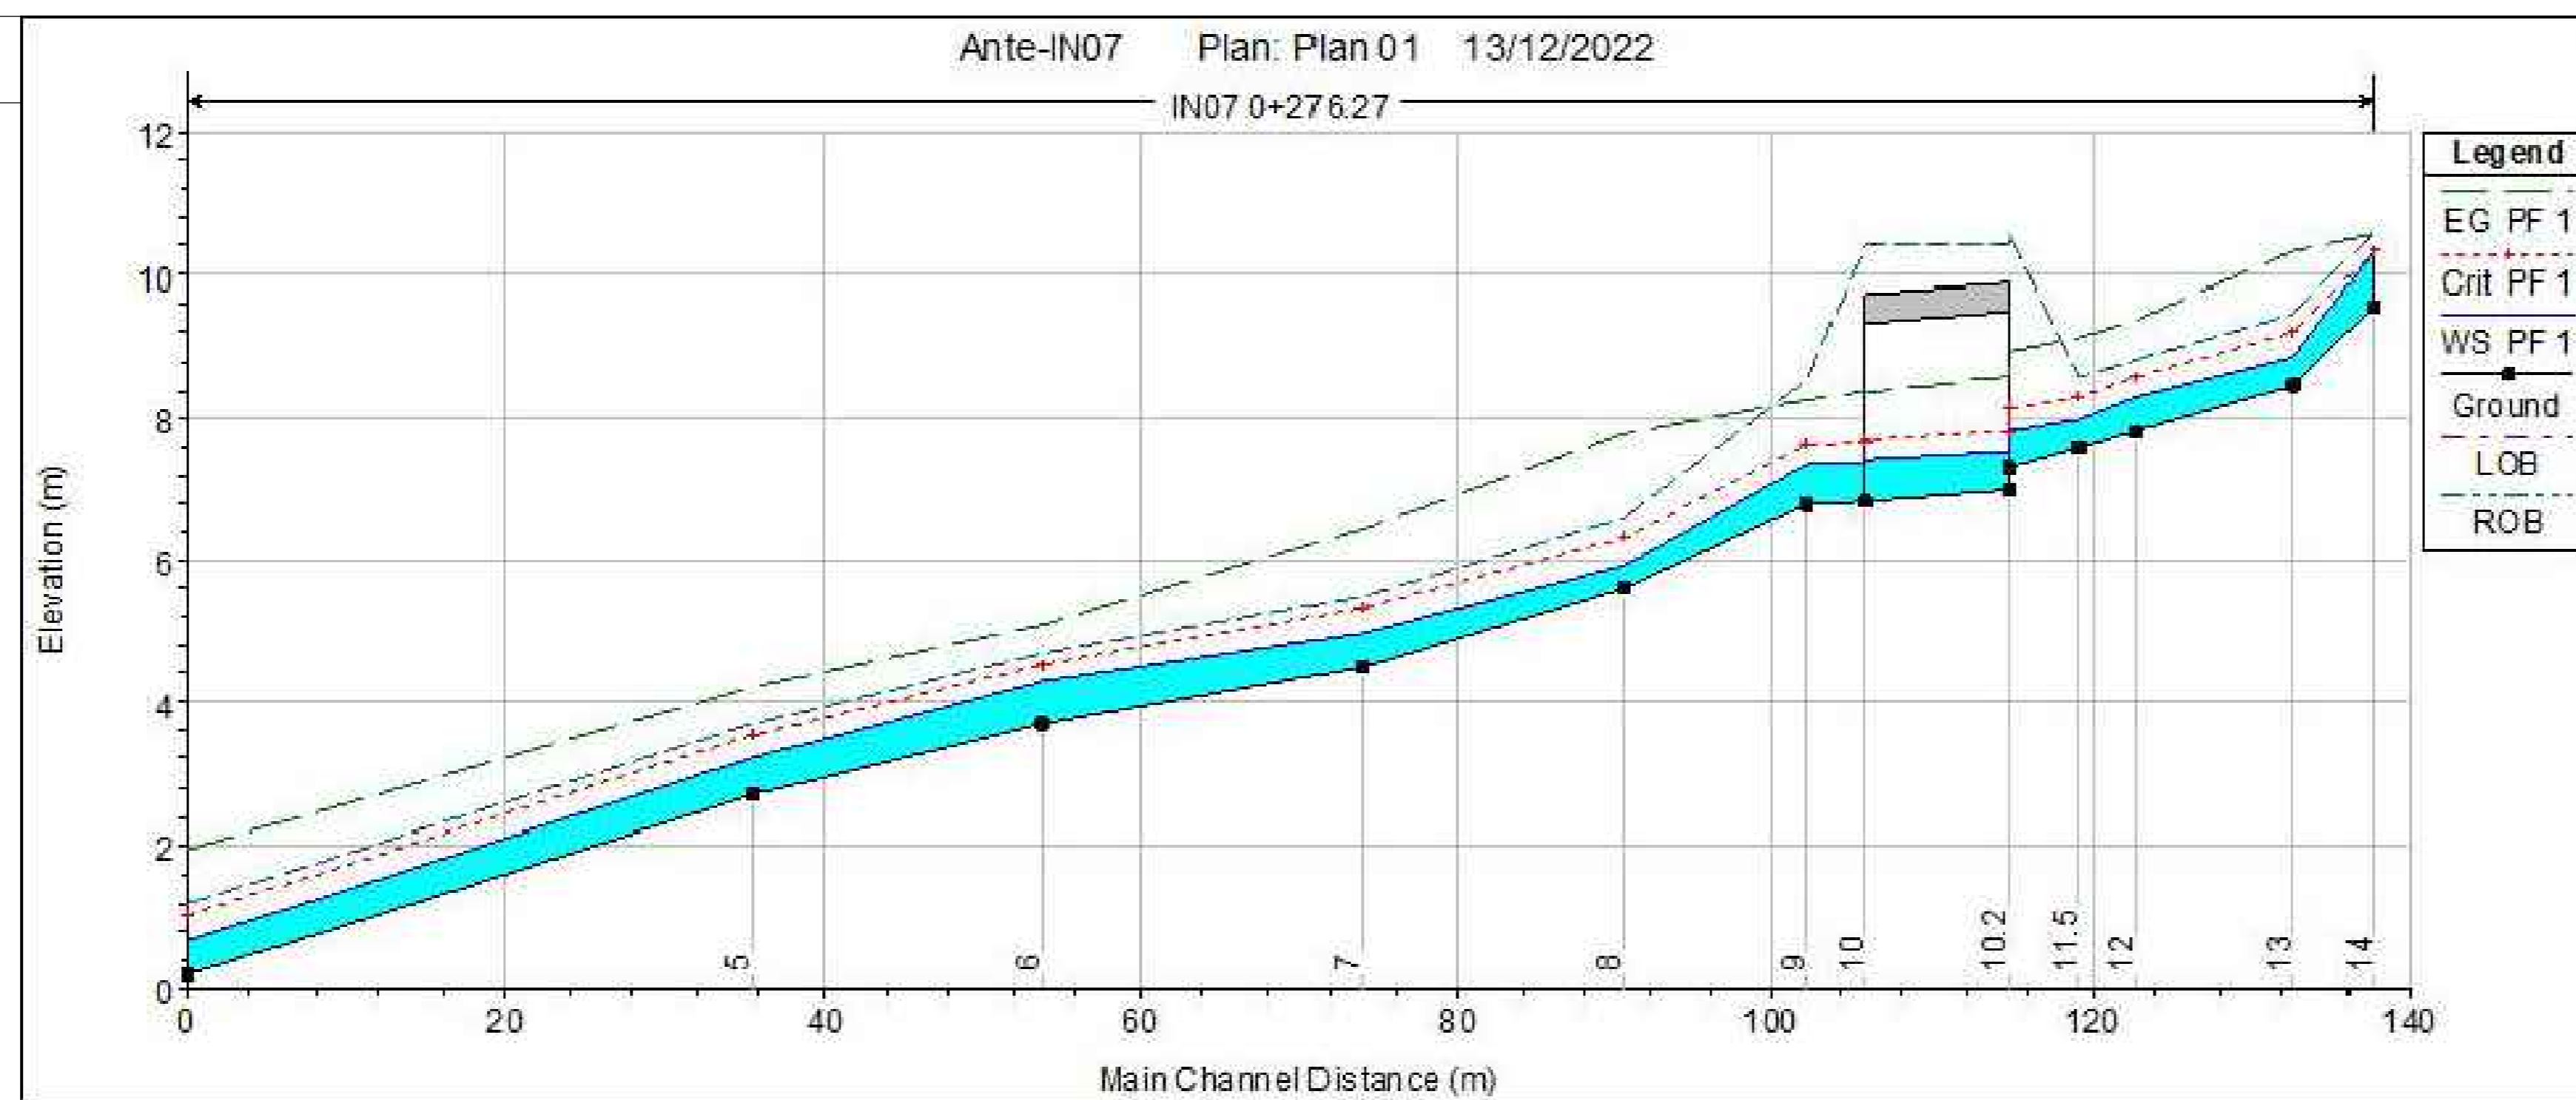

IN07 km.0+276.27 Post operam

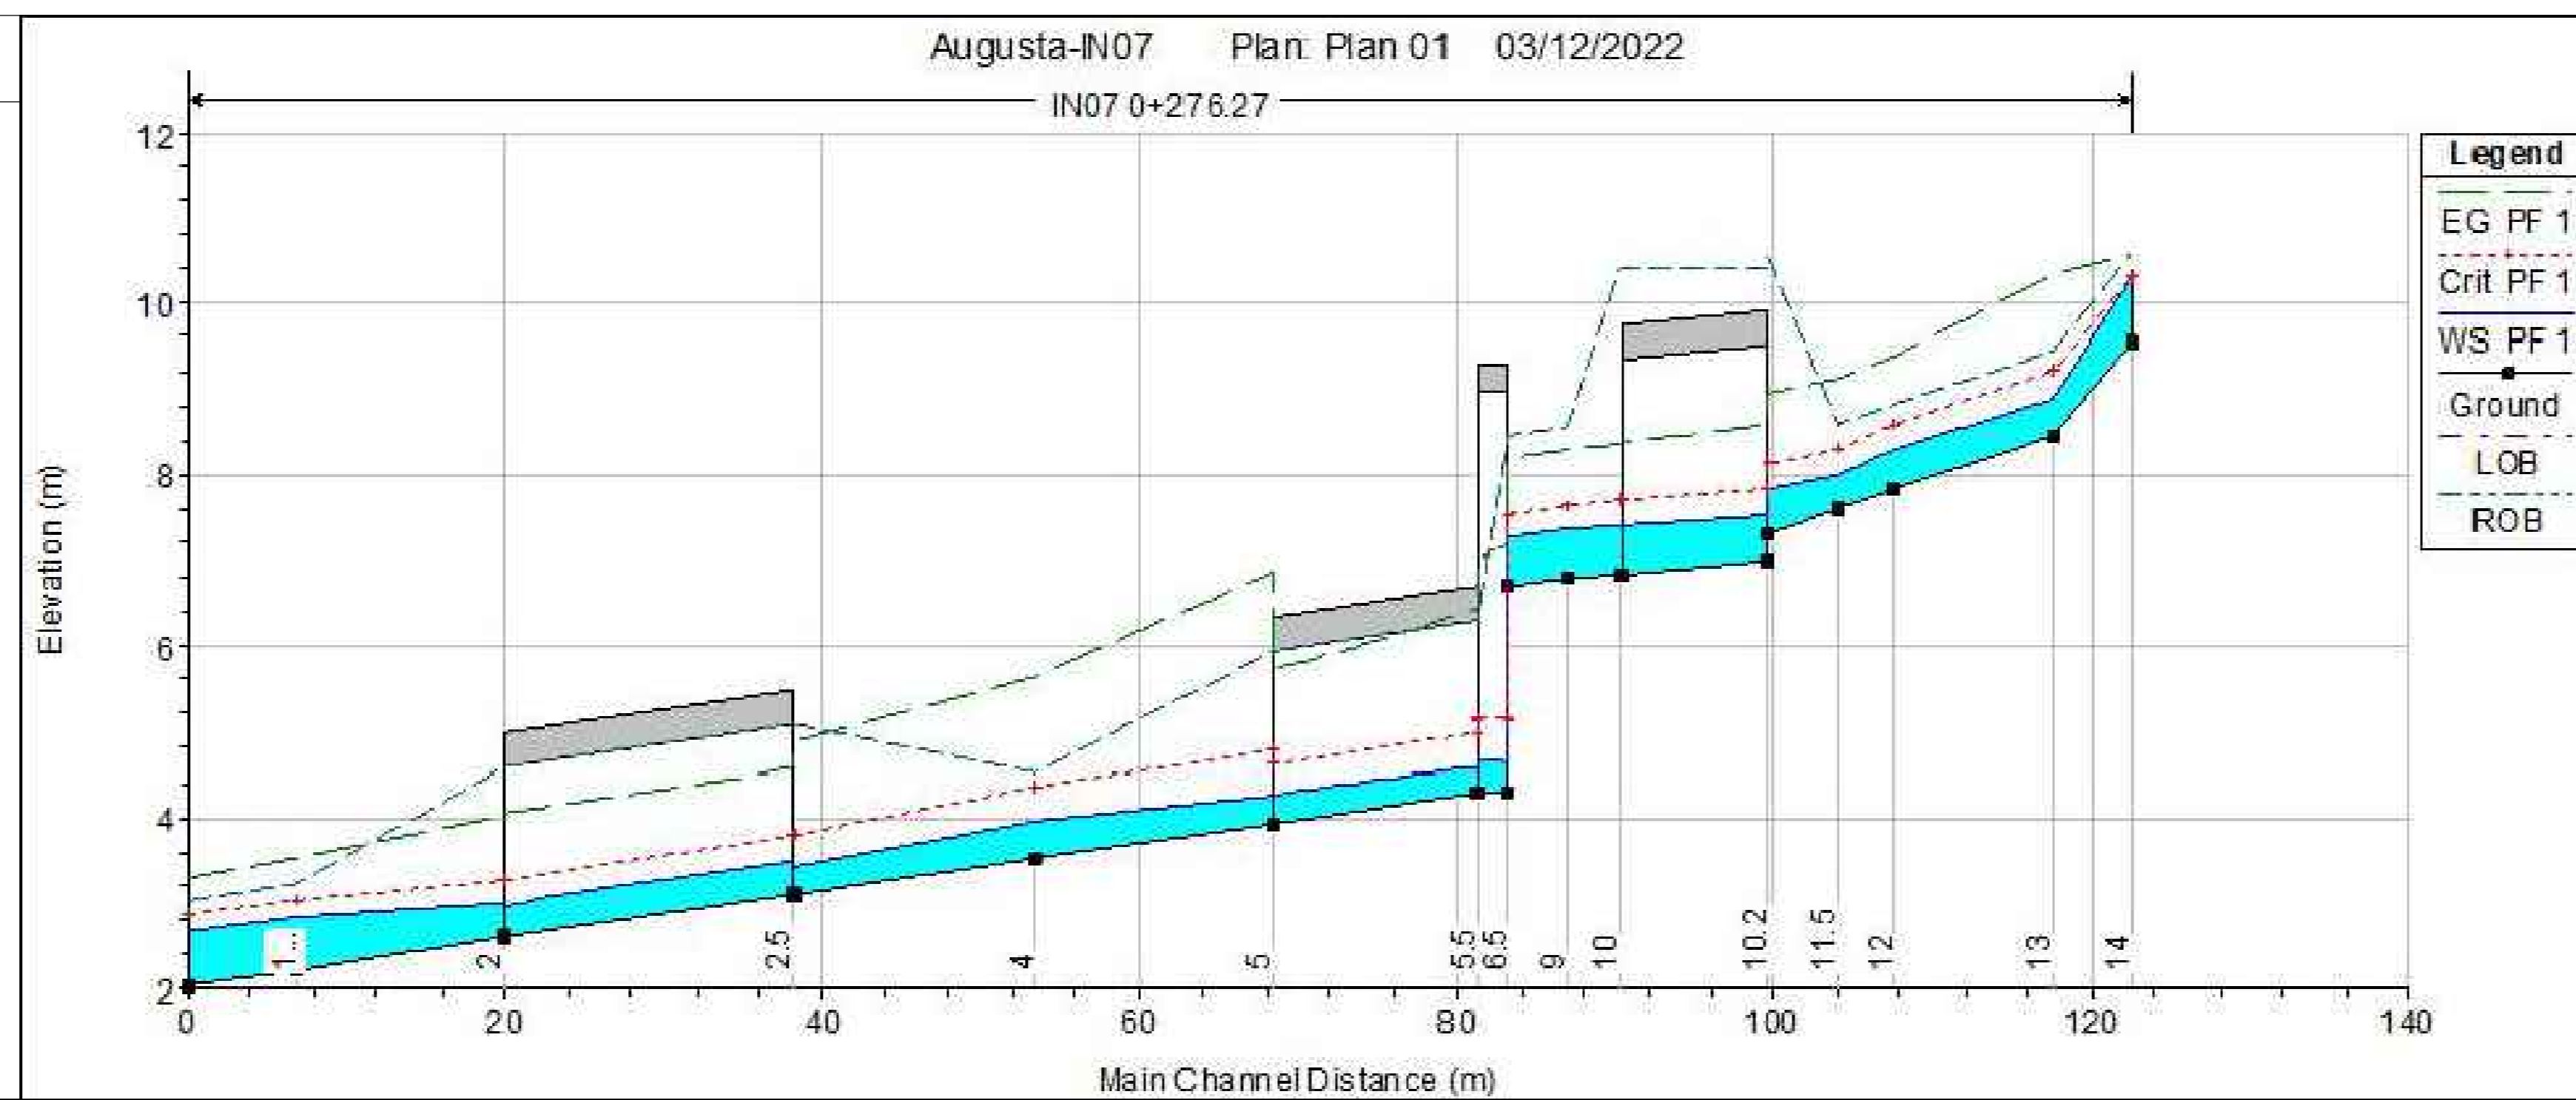

KEY PLAN

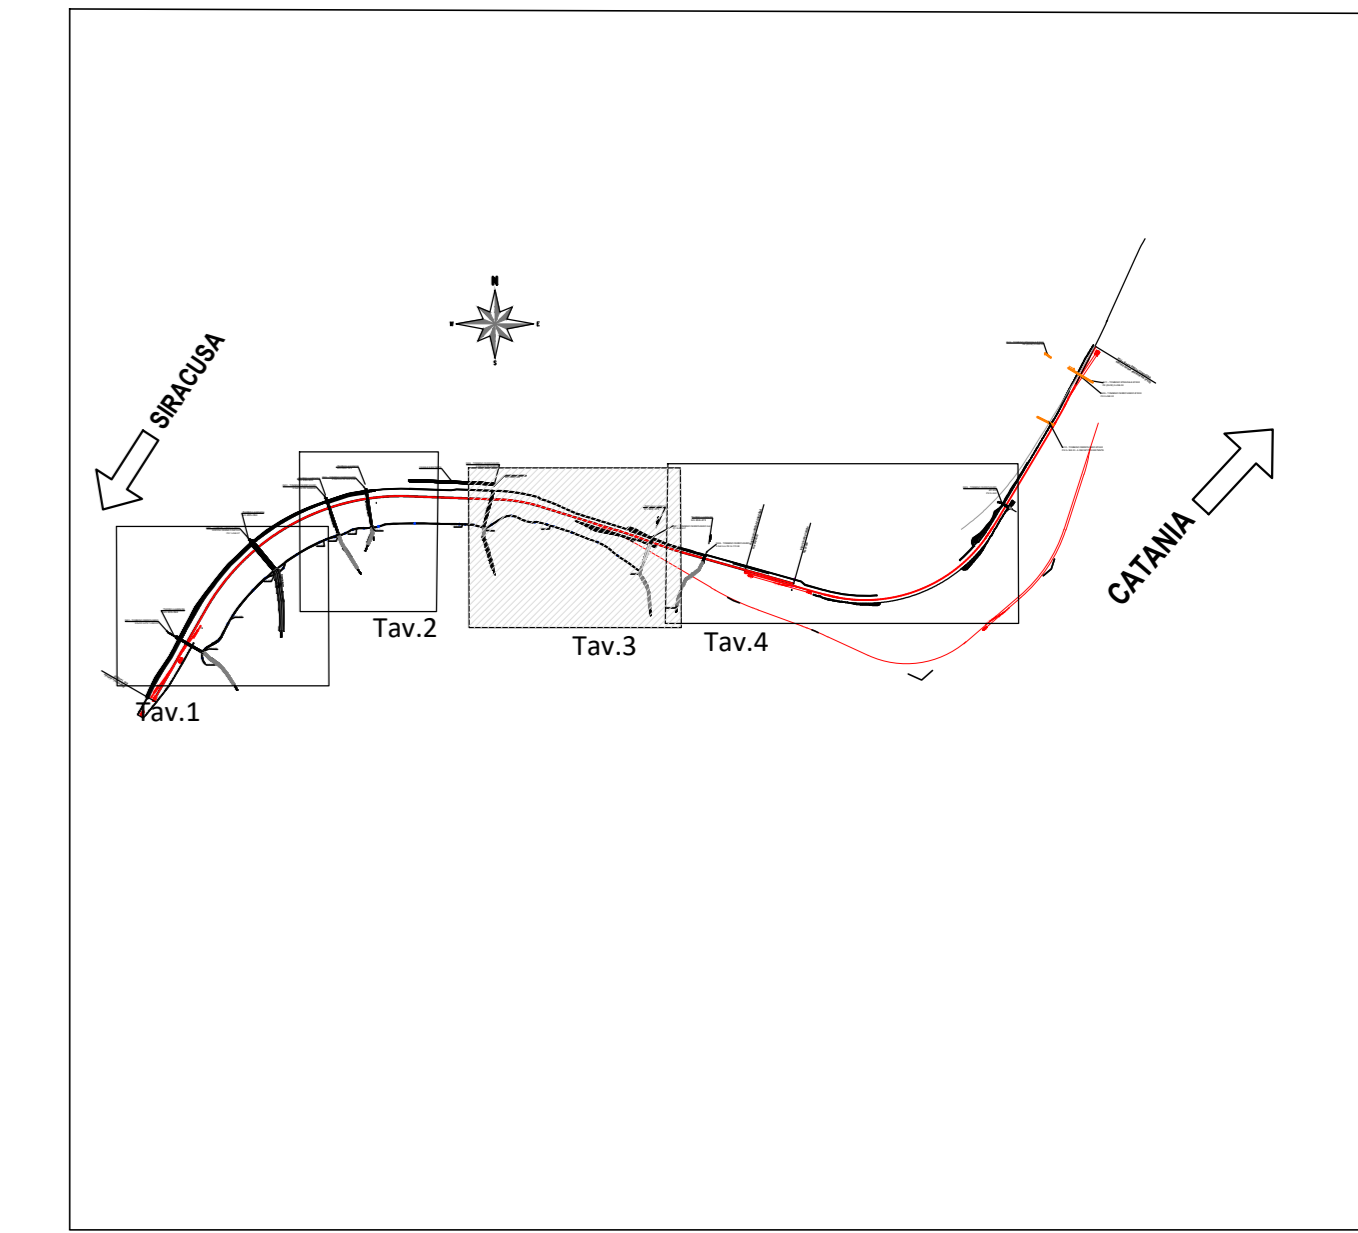

COMMITTENTE:



PROGETTAZIONE:



LINEA CATANIA - SIRACUSA

DIREZIONE TECNICA
SO. Coordinamento di Sistema e PFTE

PROGETTO DI FATTIBILITA' TECNICO ECONOMICA

Collegamento ferroviario con il porto di Augusta

IDROLOGIA ED IDRAULICA
Sezioni idrauliche ante e post operam
con profili di rigurgito tav. 3 /4

SCALA:
varie

COMMESSA LOTTO FASE ENTE TIPO DOC. OPERA/DISCIPLINA PROGR. REV.

RS62 01 R 14 PZ 100002 003 A

Rev.	Descrizione	Realizzato	Data	Verificato	Data	Approvato	Data	Autorizzato / Data
A	Emissione esecutiva	PI	Novembre 2022	C. Segni	Novembre 2022	P. Capogno	Novembre 2022	G. Ingrassia Novembre 2022