




IN08 km.0+172.907 Ante operam

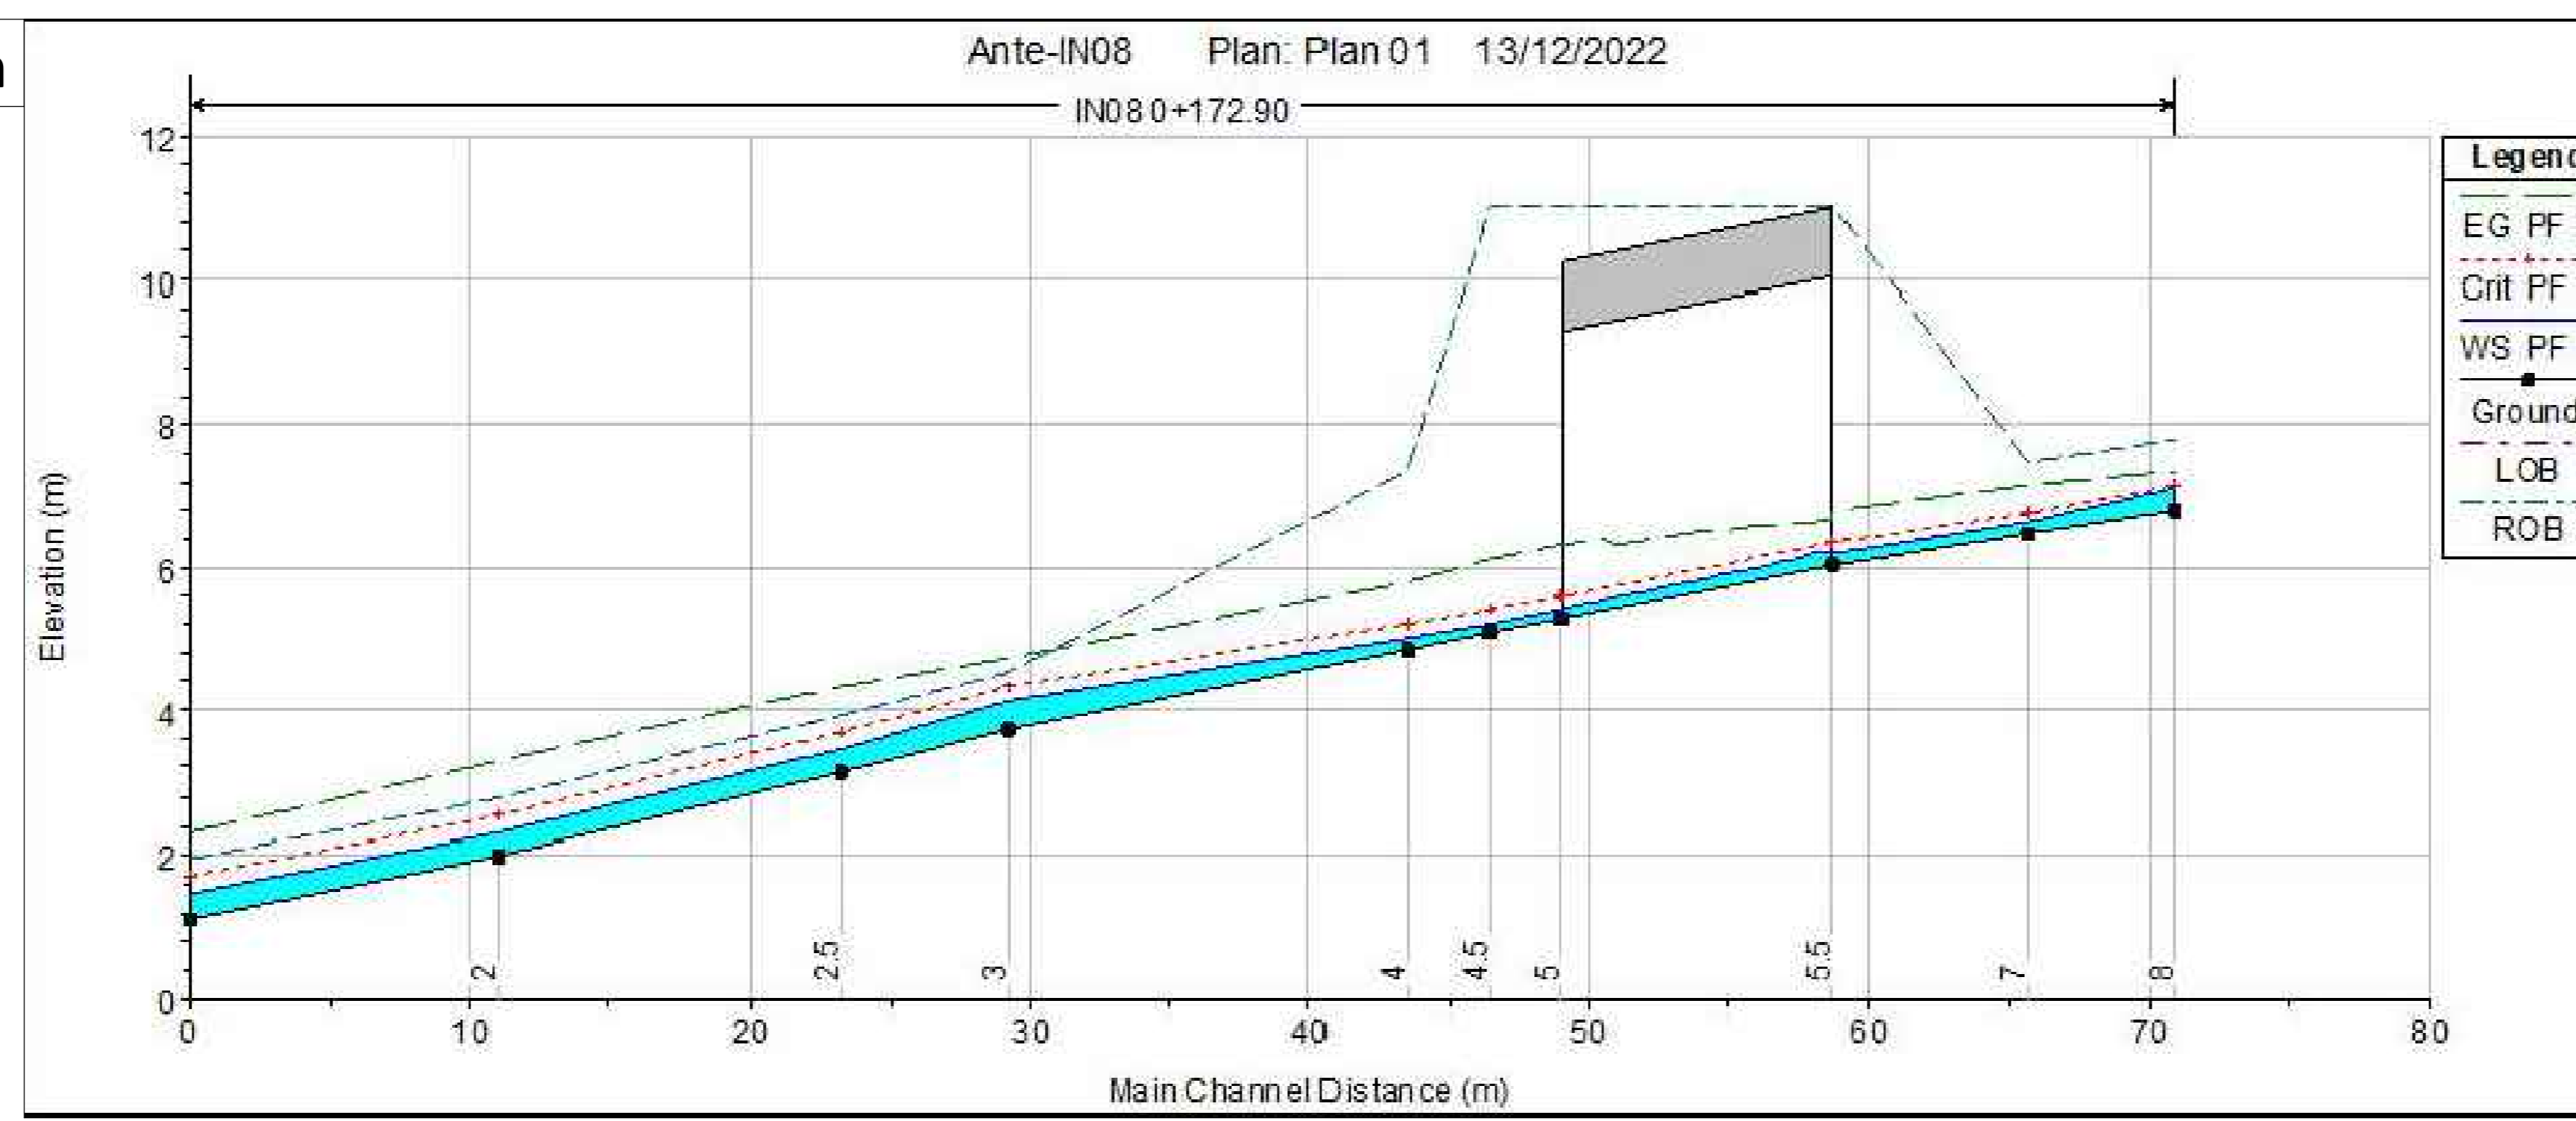


IN08 km.0+172.90 Post operam

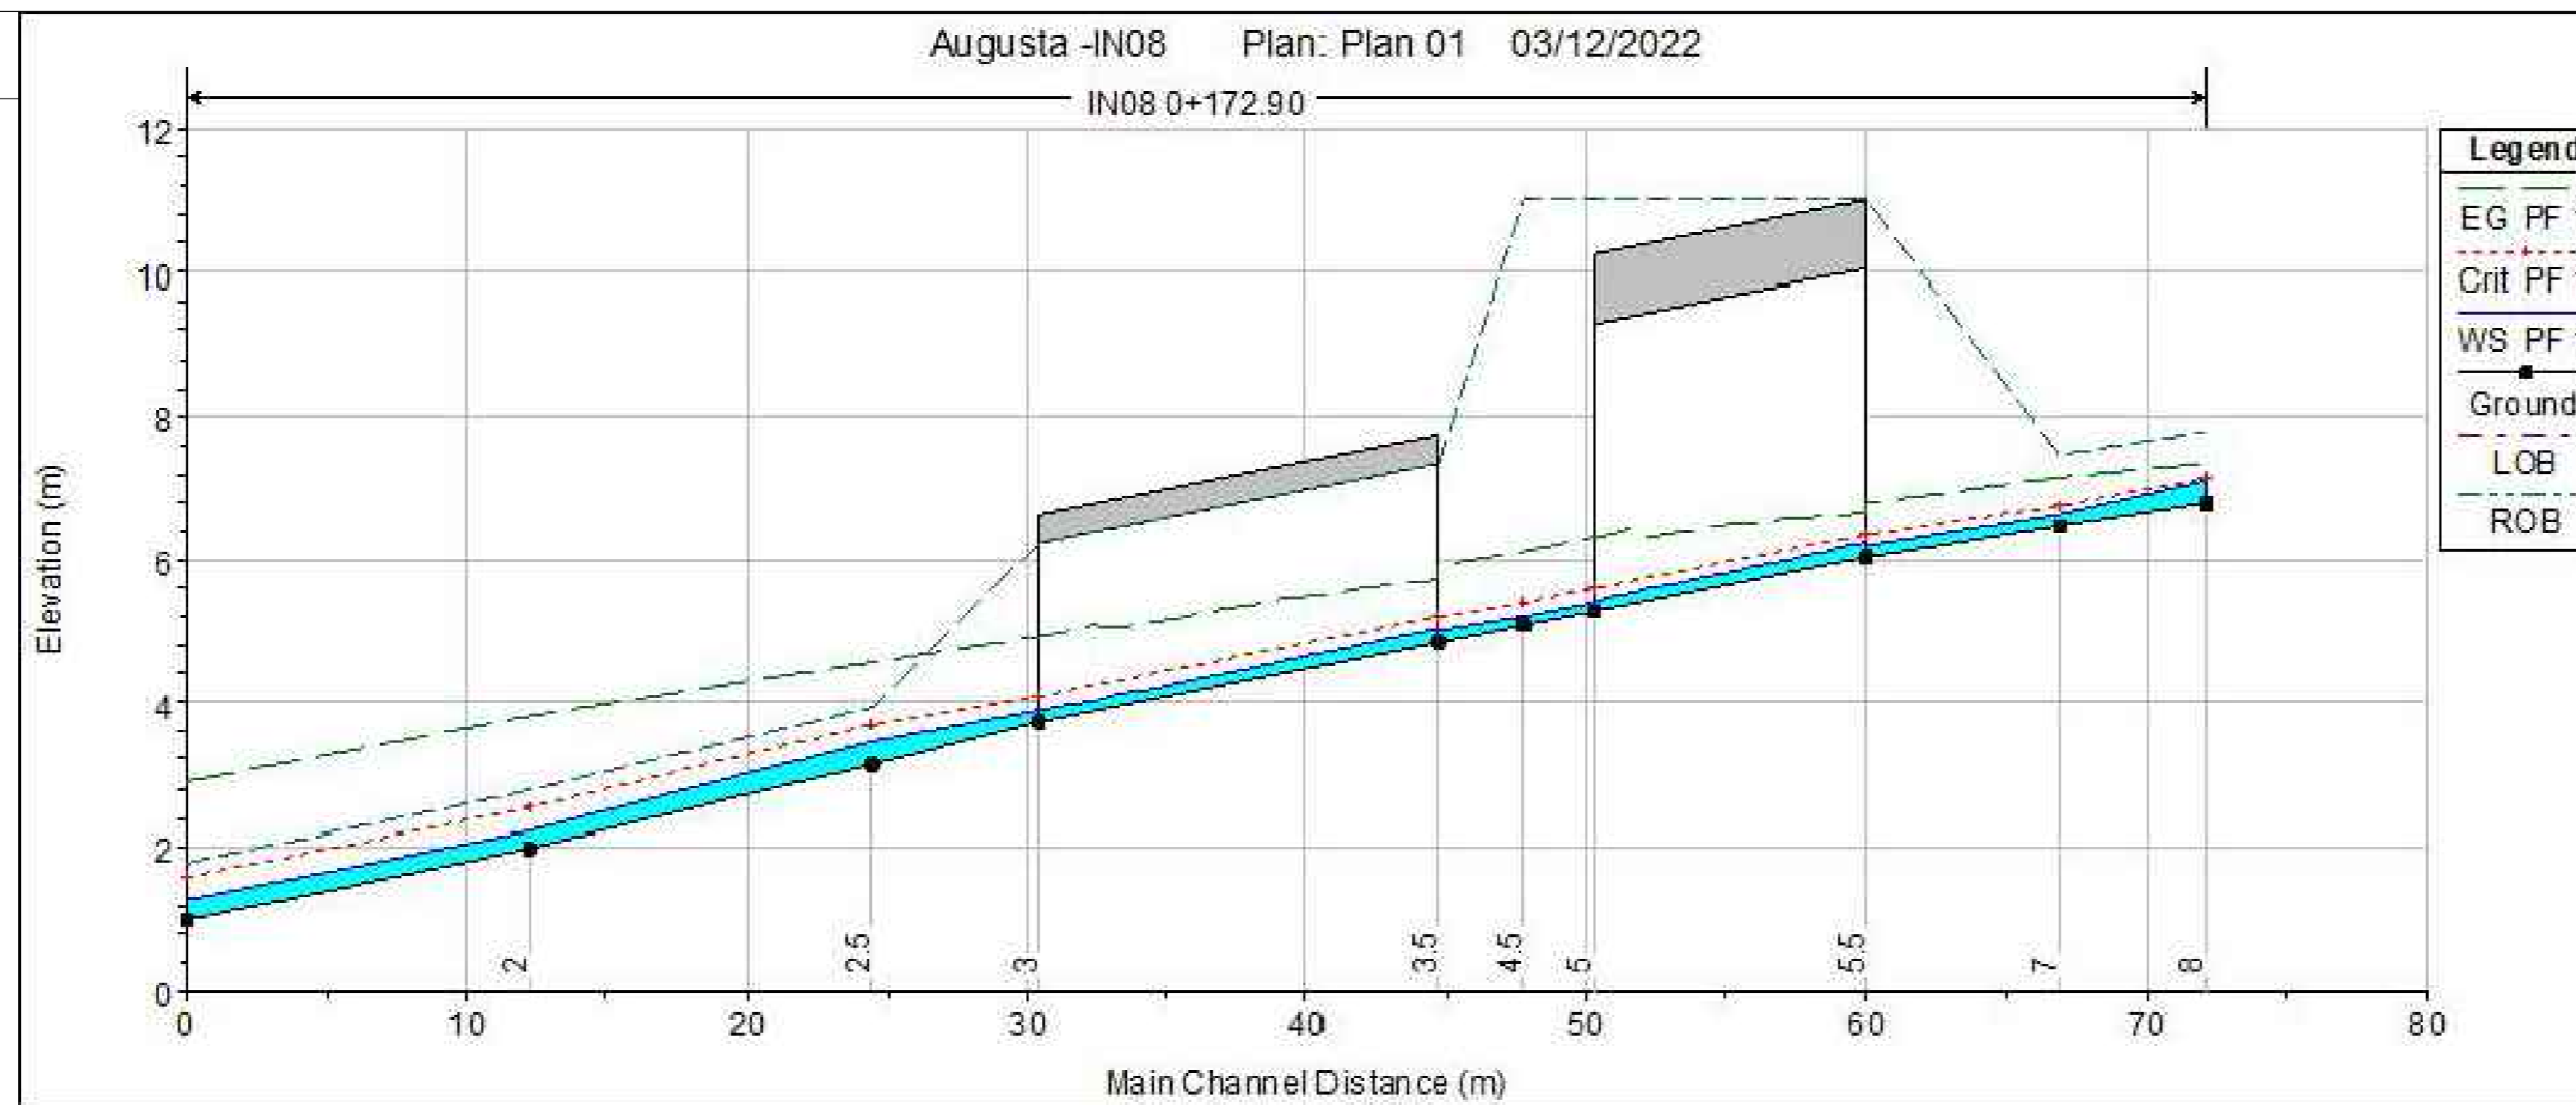


IN05 km.0+340 (A/P) Ante operam

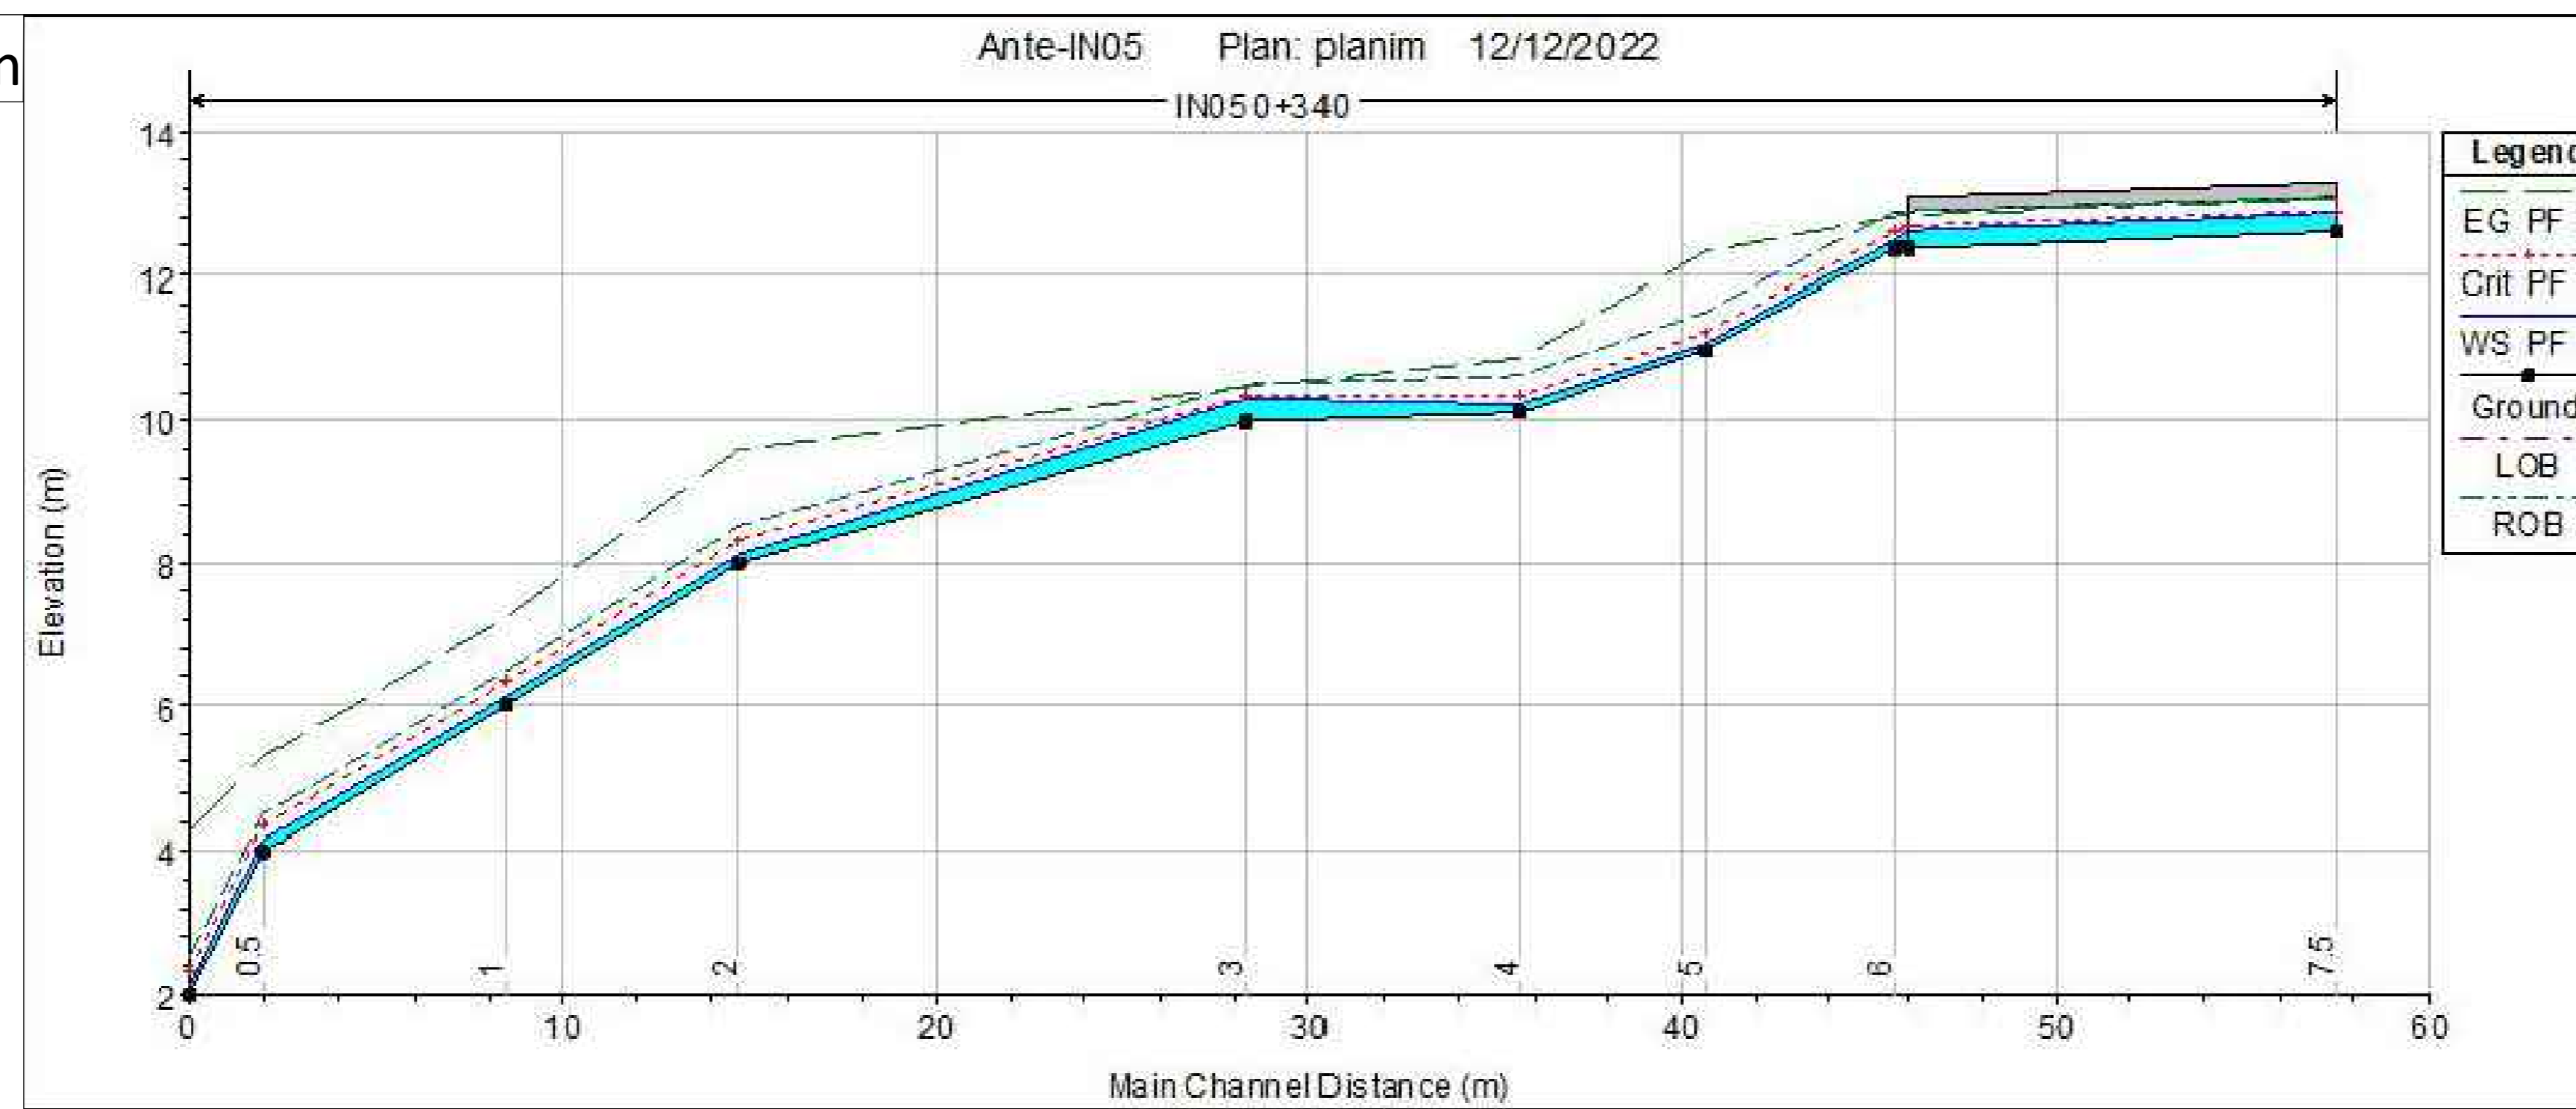

IN05 km.0+340 (A/P) Post operam

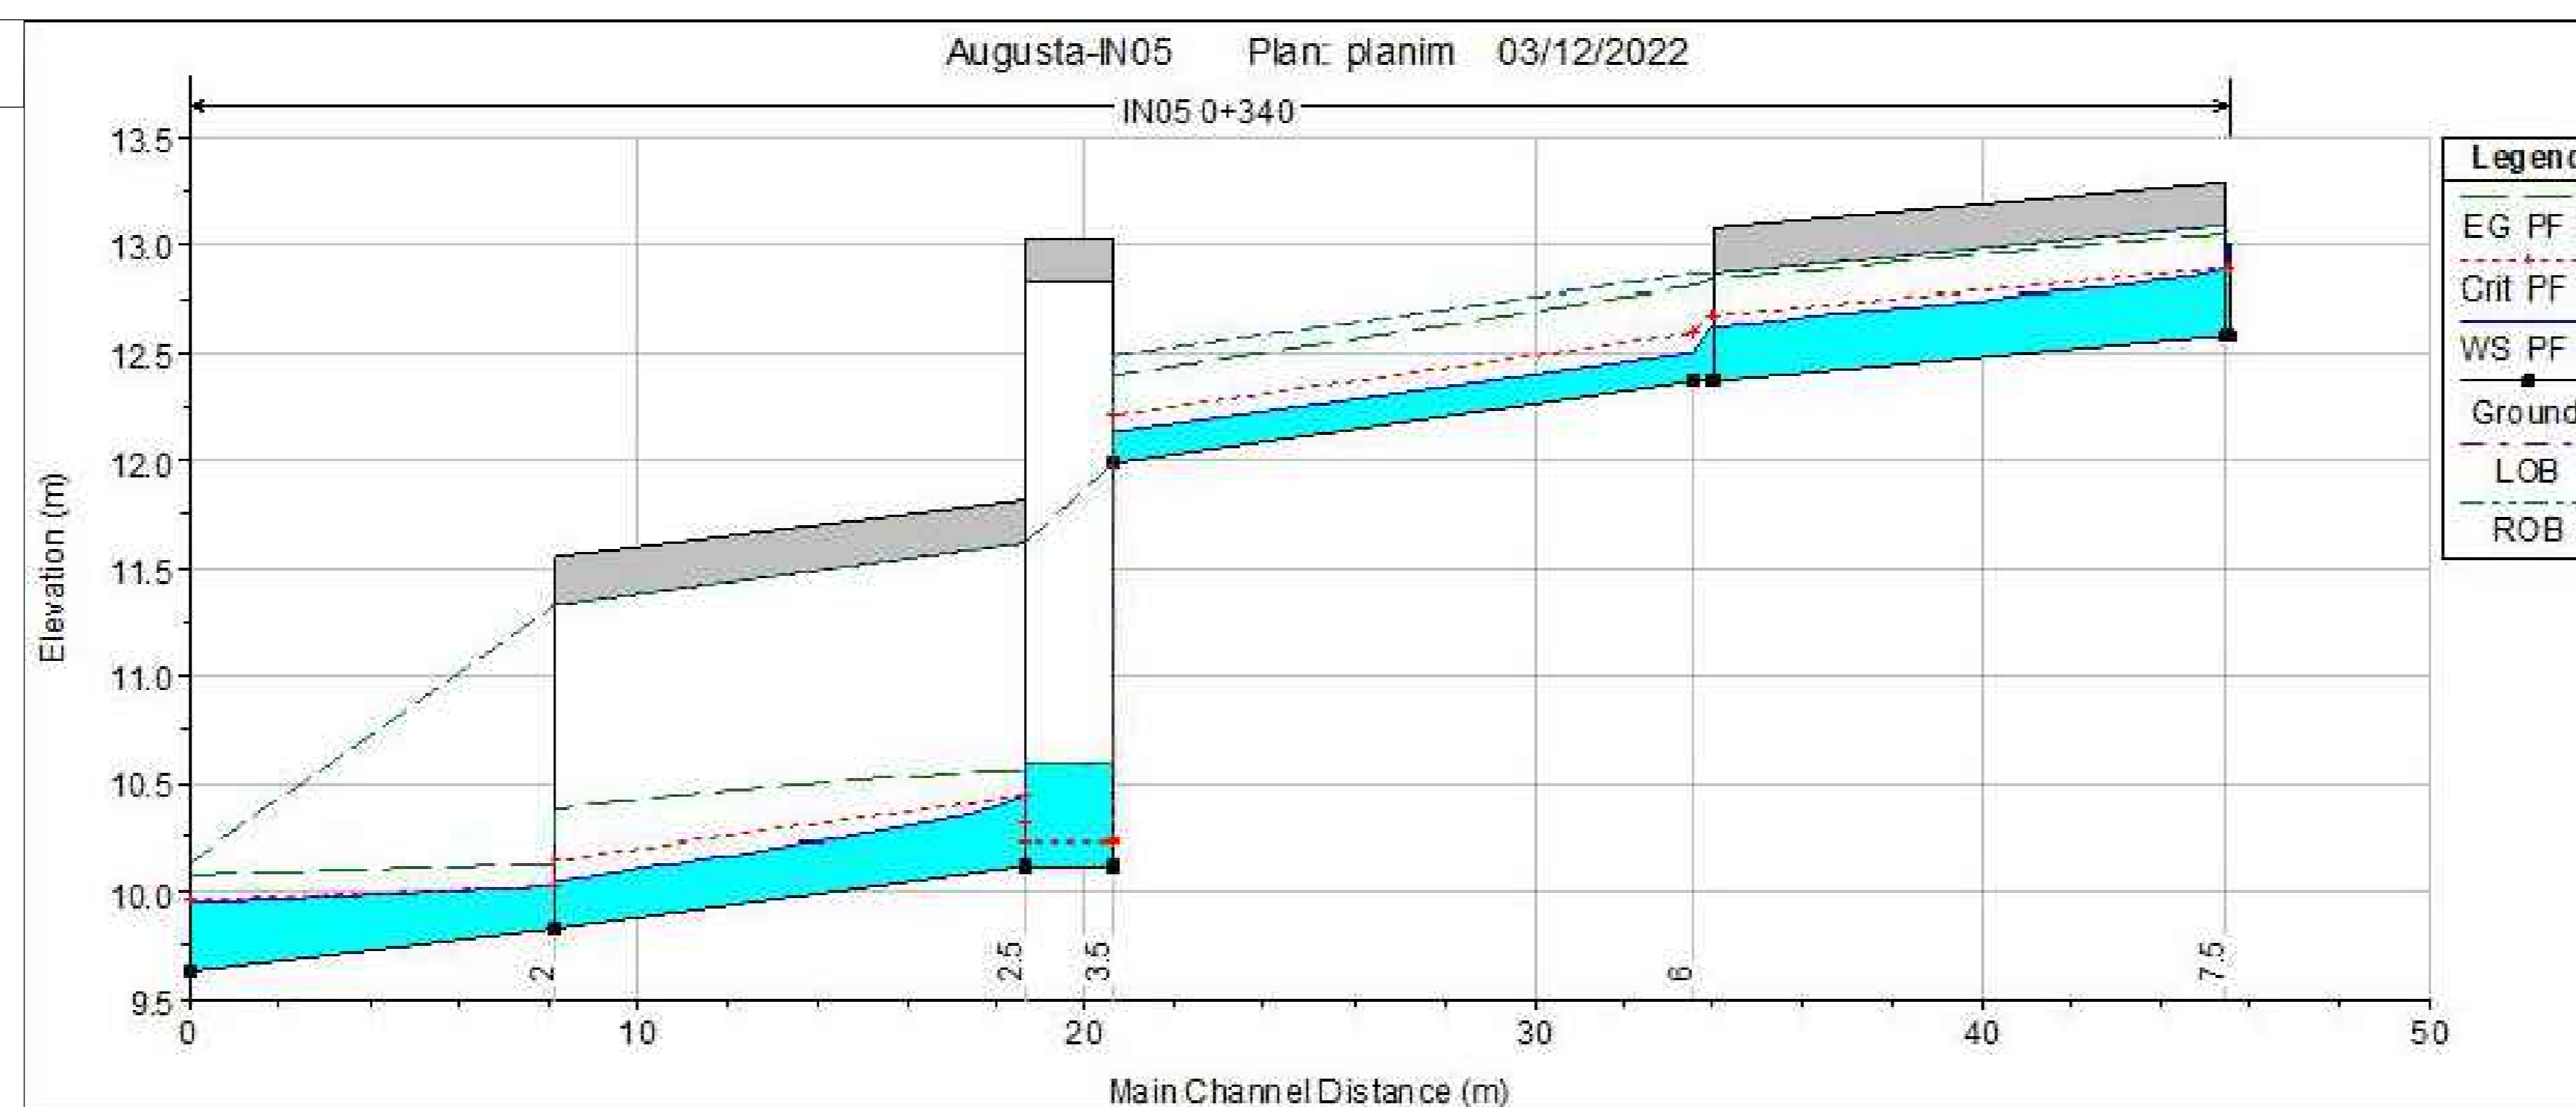

KEY PLAN

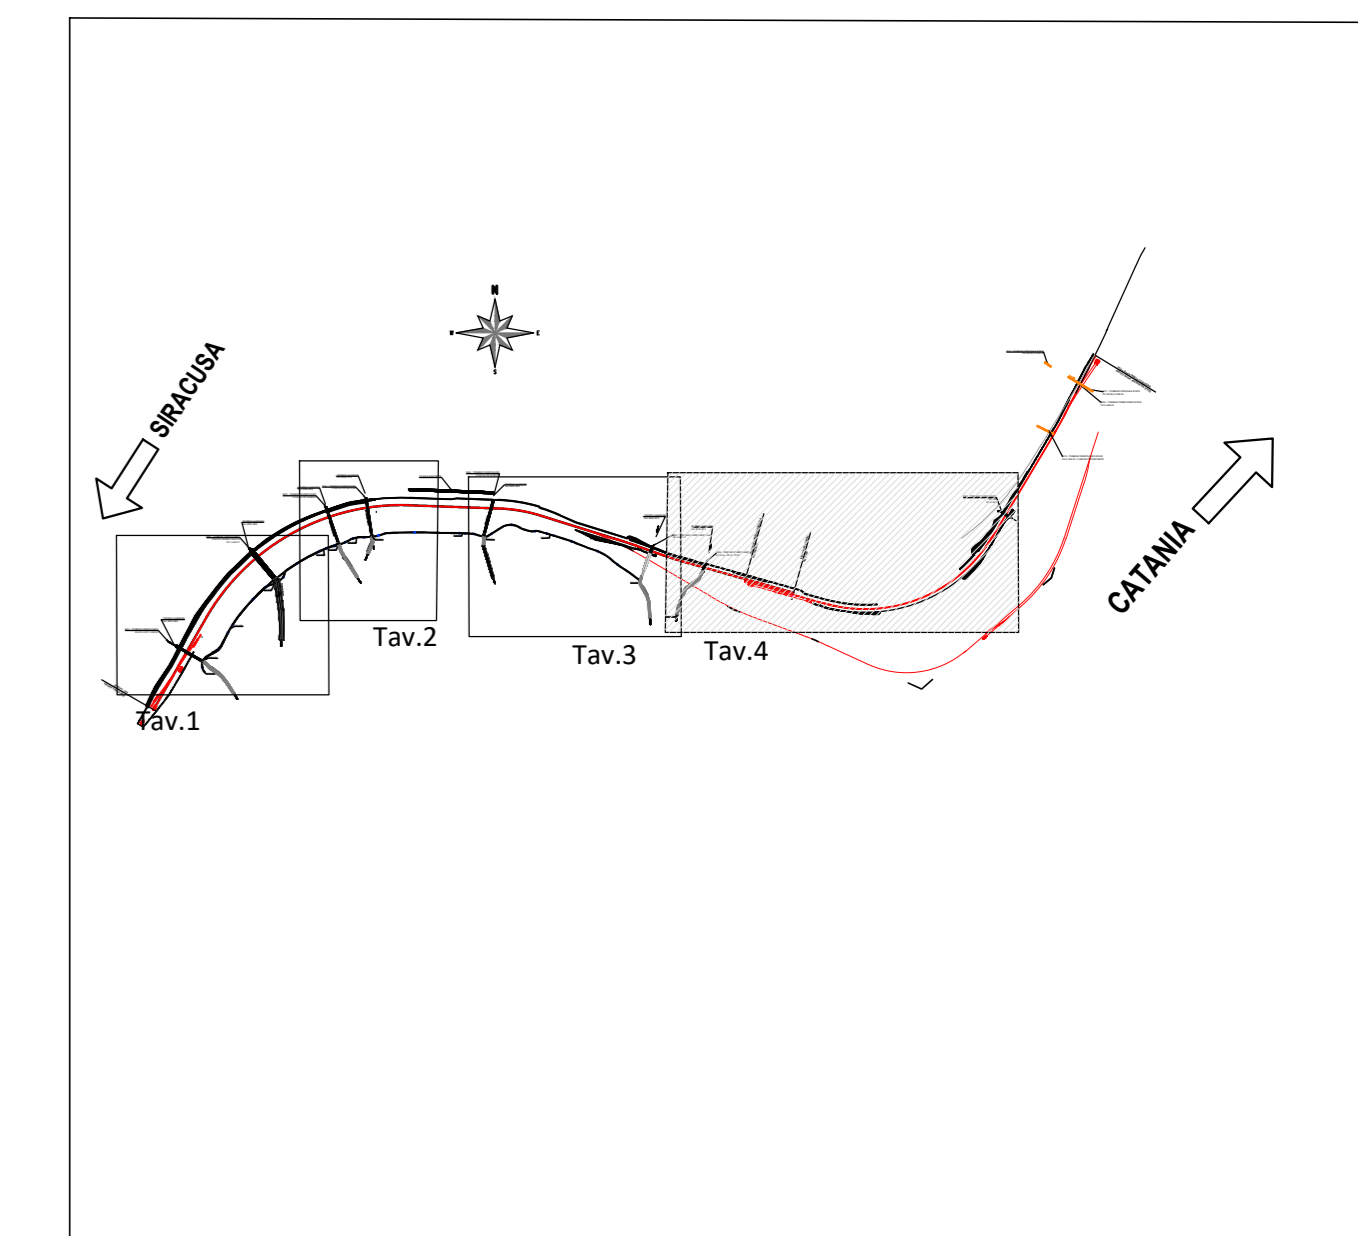

COMMITTENTE:



PROGETTAZIONE:



LINEA CATANIA - SIRACUSA

DIREZIONE TECNICA
SO. Coordinamento di Sistema e PFTE

PROGETTO DI FATTIBILITA' TECNICO ECONOMICA

Collegamento ferroviario con il porto di Augusta

IDROLOGIA ED IDRAULICA
Sezioni idrauliche ante e post operam
con profili di rigurgito tav. 4 / 4

SCALA:
varie

COMMESSA LOTTO FASE ENTE TIPO DOC. OPERA/DISCIPLINA PROGR. REV.

RS62 01 R 14 PZ 100002 004 A

Rev.	Descrizione	Realizzato	Data	Verificato	Data	Approvato	Data	Autorizzato / Data
A	Emissione esecutiva	PI	Novembre 2022	C. Segni	Novembre 2022	P. Carignano	Novembre 2022	G. Ingrassia Novembre 2022