



PEC – Allargamento rilevato esistente con muro di sostegno

Scala 1:50

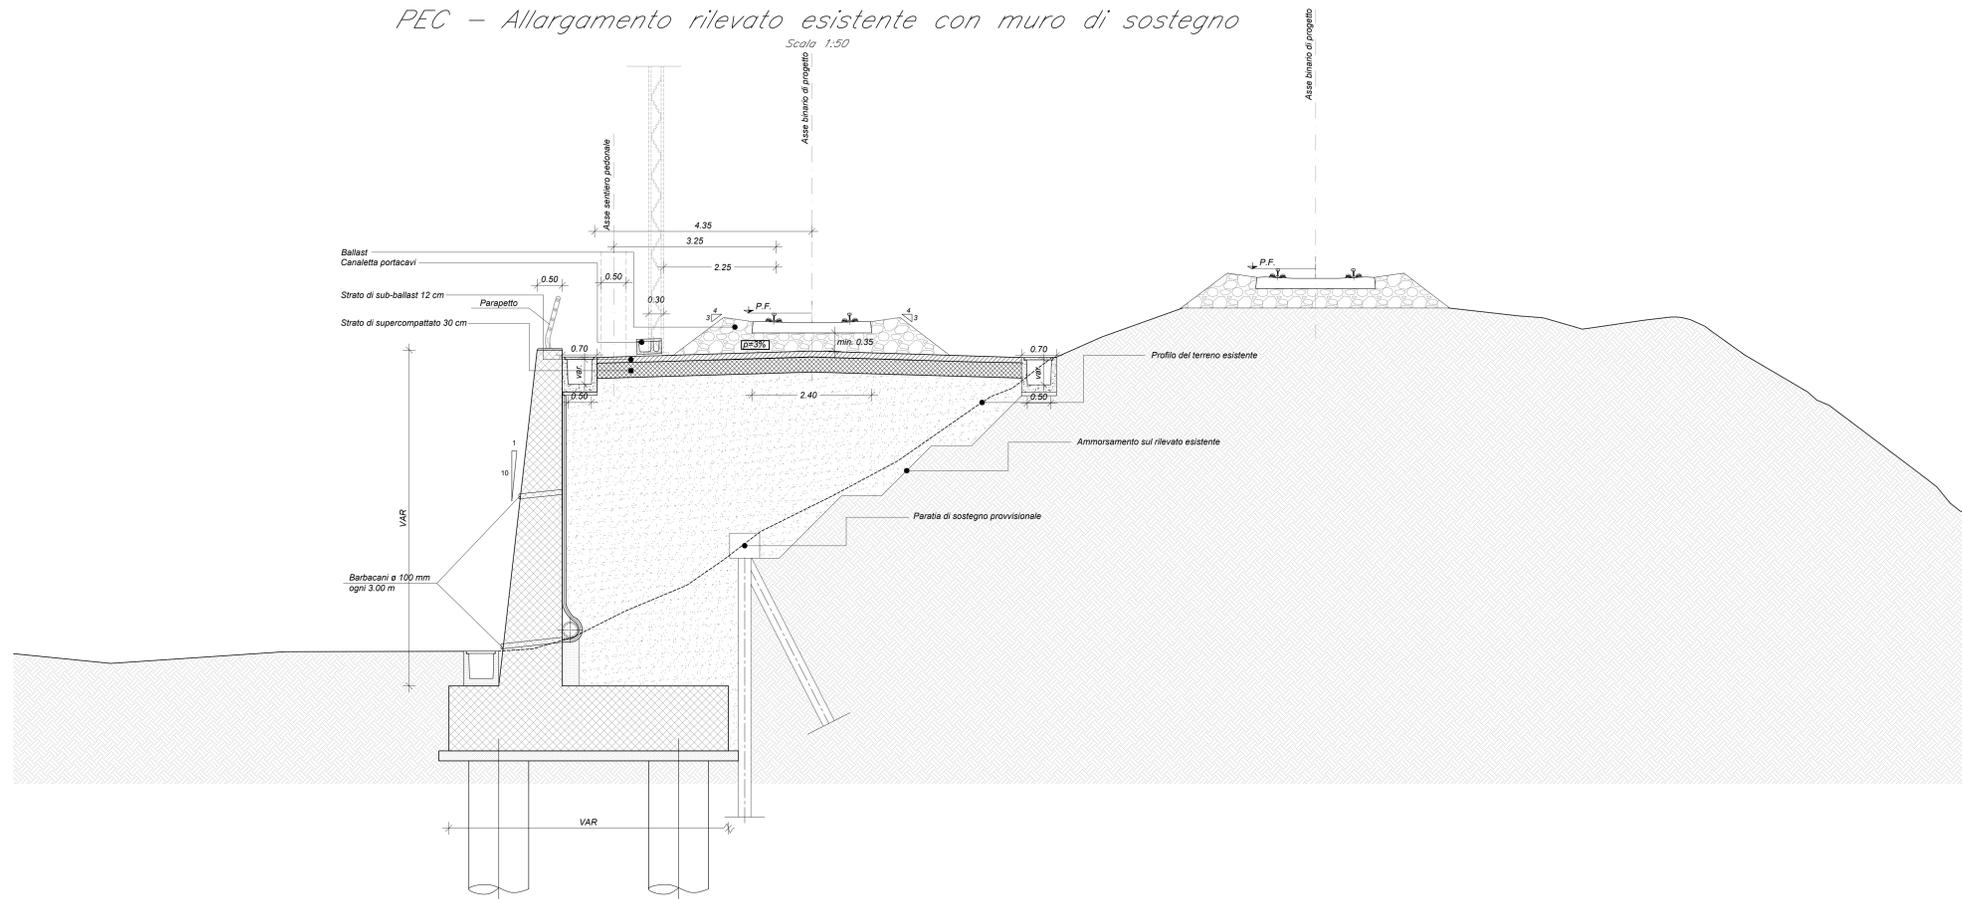

PEC – Trincea singolo binario

Scala 1:50

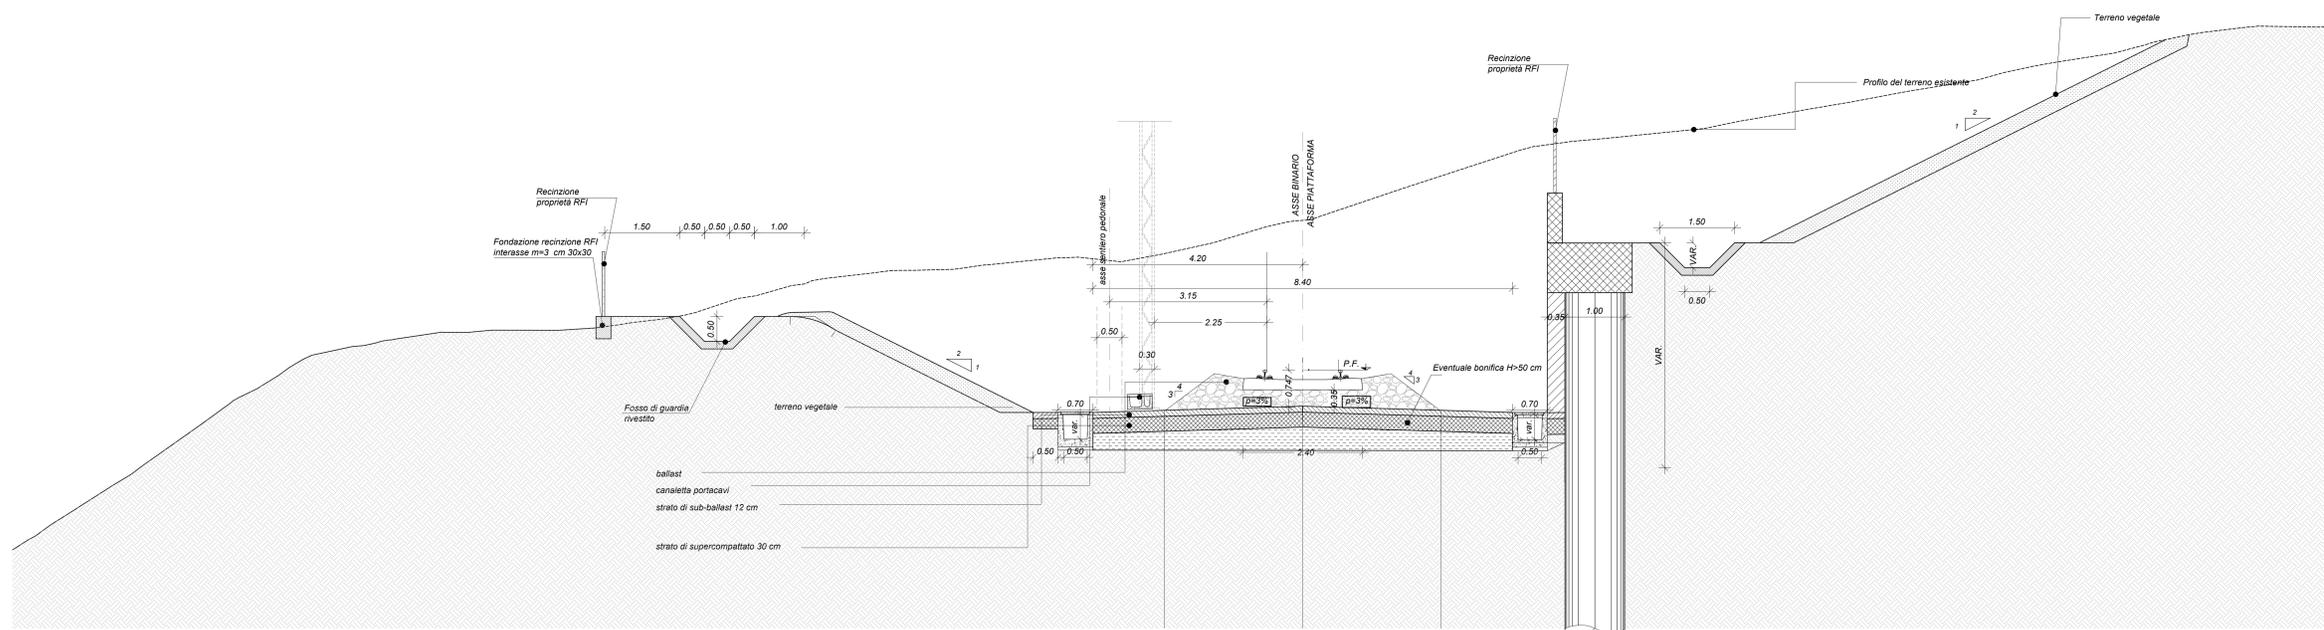

COMMITTENTE:

 RFI
 RETE FERROVIARIA ITALIANA
 GRUPPO FERROVIE DELLO STATO ITALIANE

PROGETTAZIONE:

 ITALFERR
 GRUPPO FERROVIE DELLO STATO ITALIANE

LINEA CATANIA - SIRACUSA

DIREZIONE TECNICA
 SO. OPERE GEOTECNICHE

PROGETTO DI FATTIBILITA' TECNICO ECONOMICA

Collegamento ferroviario con il porto di Augusta
 Fase 1A

INFRASTRUTTURA

SEZIONI TIPO
 Binario PEC Tav 1/2

SCALA:
 1:50

COMMESSA LOTTO FASE ENTE TIPO DOC. OPERA/DISCIPLINA PROGR. REV.

RS62 01 R 11 WB IF0000 001 B

Rev.	Descrizione	Redatto	Data	Verificato	Data	Approvato	Data	Autorizzato / Data
A	Emissione esecutiva	P.V.	Novembre 22	L. Coscetti	Novembre 22	P. Carlesso	Novembre 22	L. Baravà Aprile 23
B	Emissione per iter autorizzativo	G. Torti	Aprile 23	L. Coscetti	Aprile 23	P. Carlesso	Aprile 23	