



BINARIO PIAZZALE PORTO
Rilevato singolo binario
Scala 1:50

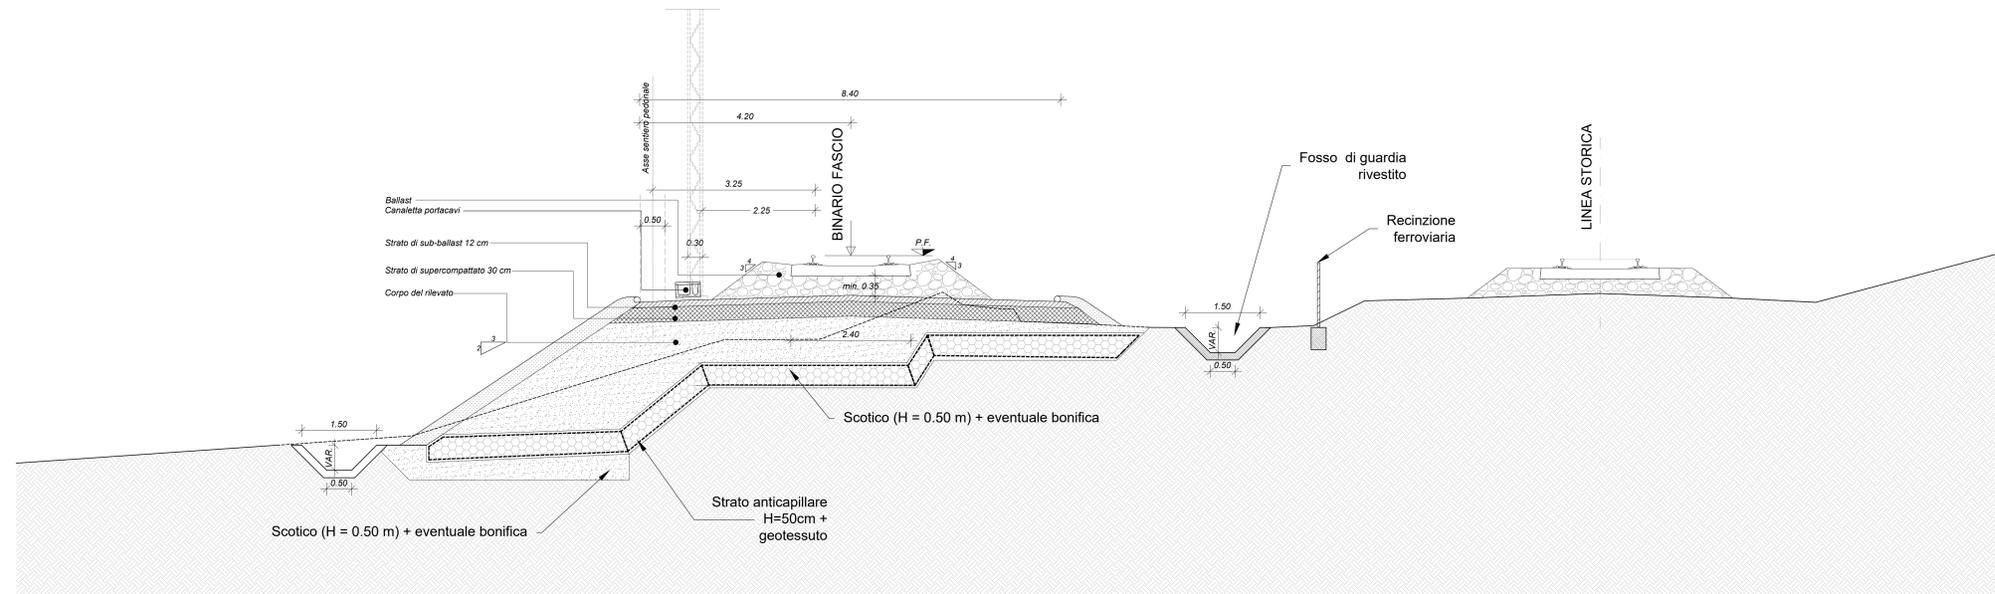

BINARIO PIAZZALE PORTO
rilevato singolo binario con muro di sostegno
Scala 1:50

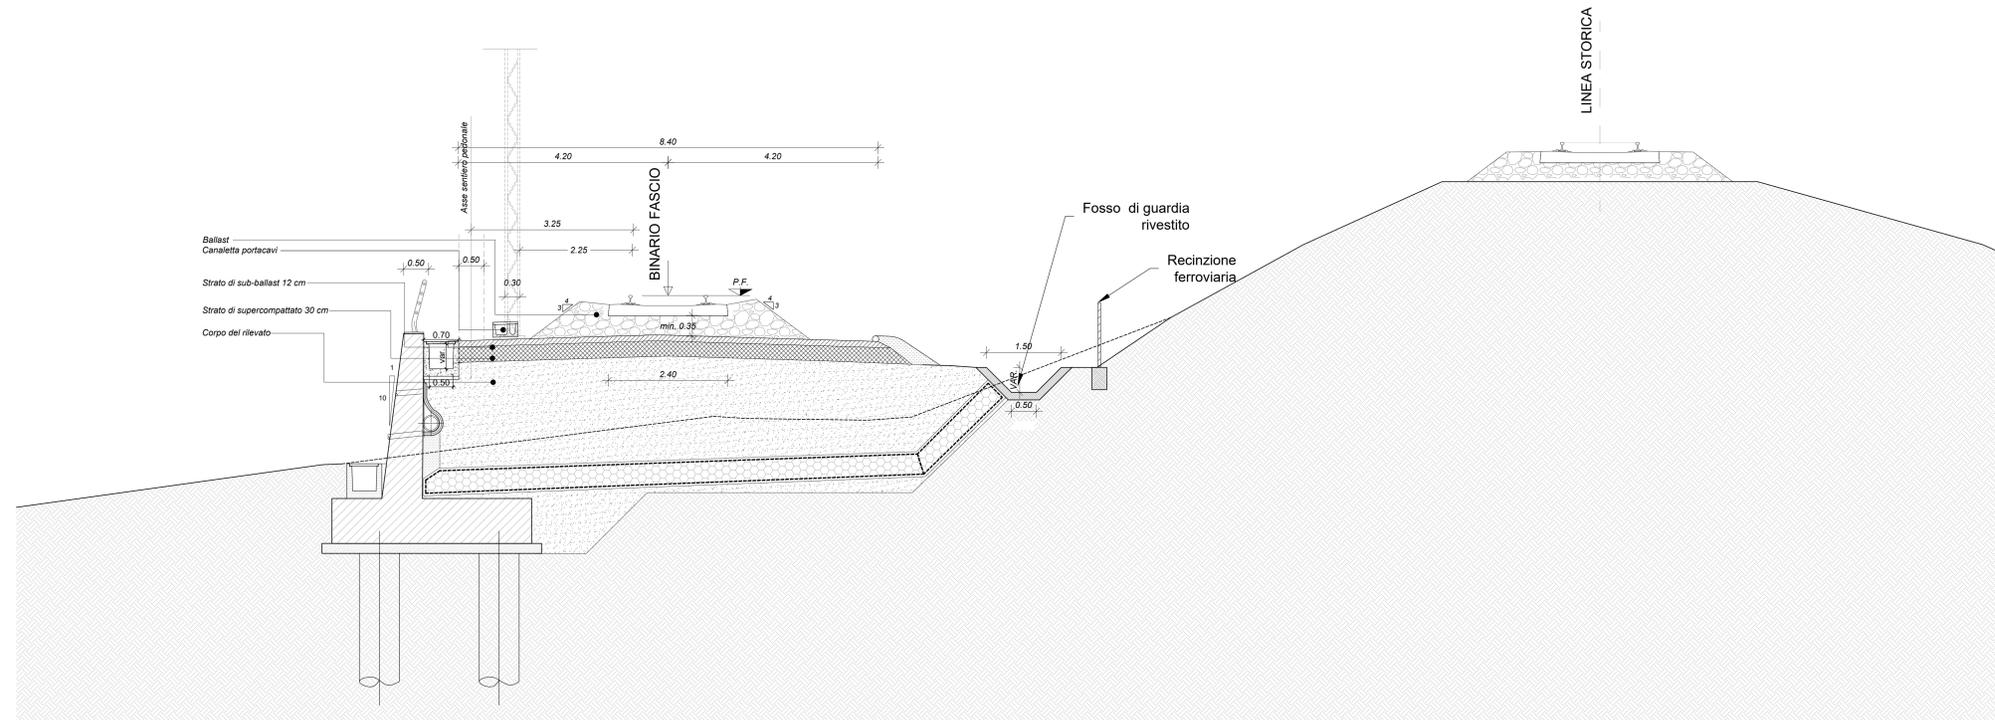

COMMITTENTE:



PROGETTAZIONE:



LINEA CATANIA - SIRACUSA

DIREZIONE TECNICA
SO. OPERE GEOTECNICHE

PROGETTO DI FATTIBILITA' TECNICO ECONOMICA

Collegamento ferroviario con il porto di Augusta
Fase 1

INFRASTRUTTURA

SEZIONI TIPO
BINARIO PIAZZALE PORTO - Tav. 1/2

SCALA:
1:50

COMMESSA LOTTO FASE ENTE TIPO DOC. OPERA/DISCIPLINA PROGR. REV.

RS62 01 R 11 WB IF0000 003 B

Rev.	Descrizione	Redatto	Data	Verificato	Data	Approvato	Data	Autorizzato / Data
A	Emissione esecutiva	Pini	Novembre 22	L. Cocchi	Novembre 22	P. Carlesso	Novembre 22	L. Barani Aprile 23
B	Emissione per iter autorizzativo	...	Aprile 23	...	Aprile 23	...	Aprile 23	...